



PRZEKRÓJ A-A  
skala 1:100

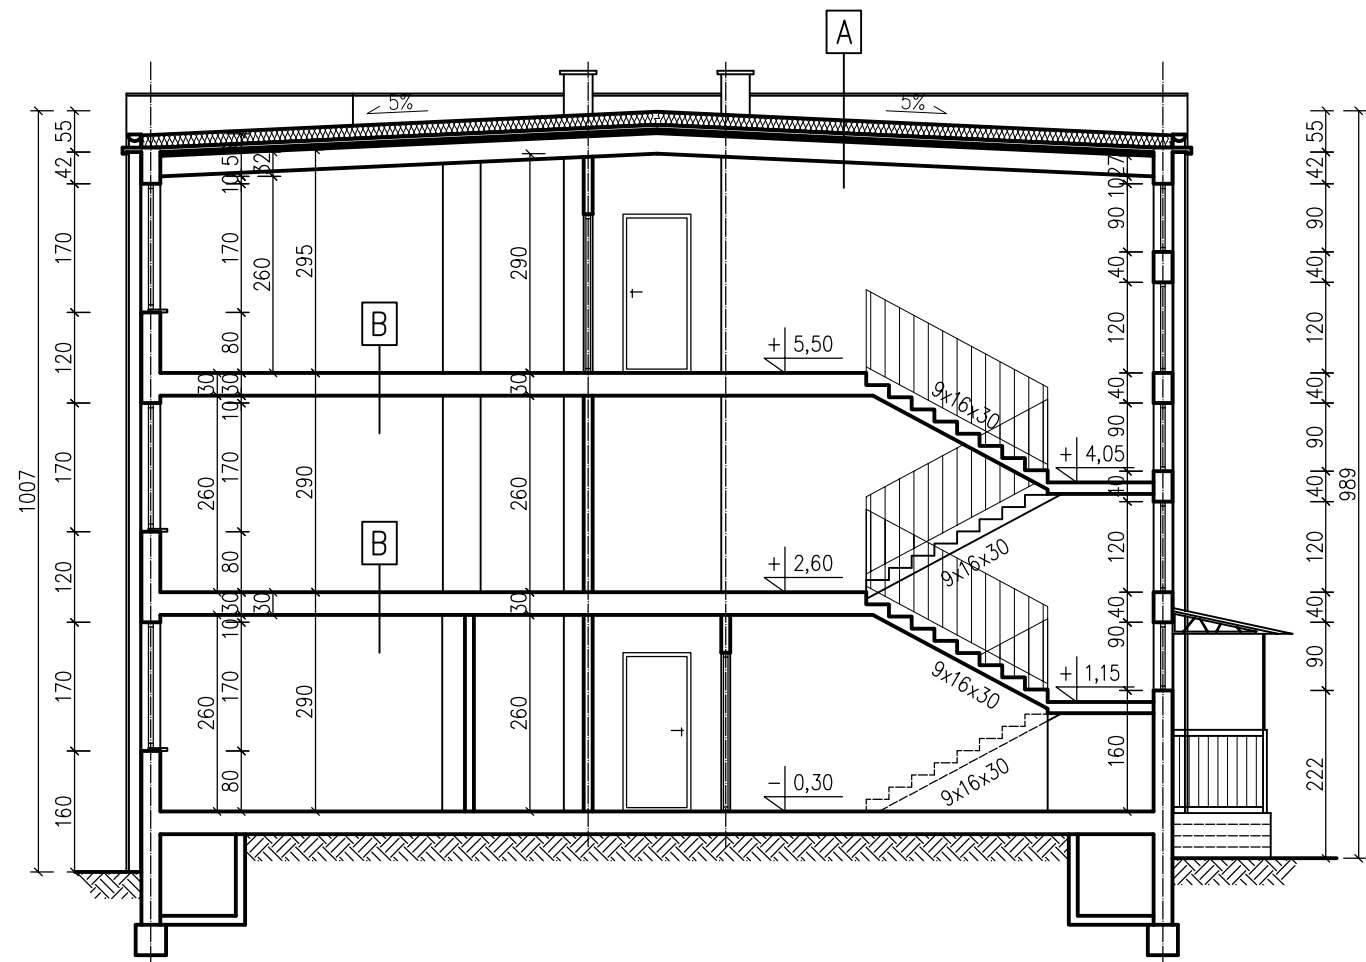

- | B   | A   |
|---|---|
| <ul style="list-style-type: none"><li>- wykładzina podłogowa / linoleum;</li><li>- wylewka cementowa gr. 3cm;</li><li>- strop gęstożebrowy DZ-3;</li></ul> | <ul style="list-style-type: none"><li>- papa nawierzchniowa termozgrzewalna;</li><li>- papa podkładowa;</li><li>- styropian jednostronnie laminowany papą gr. 15cm;</li><li>- papa perforowana;</li><li>- wylewka cem. gr. 6cm;</li><li>- żużel gr. 5cm;</li><li>- strop gęstożebrowy DZ-3;</li></ul> |

PRZEKRÓJ B-B  
skala 1:100

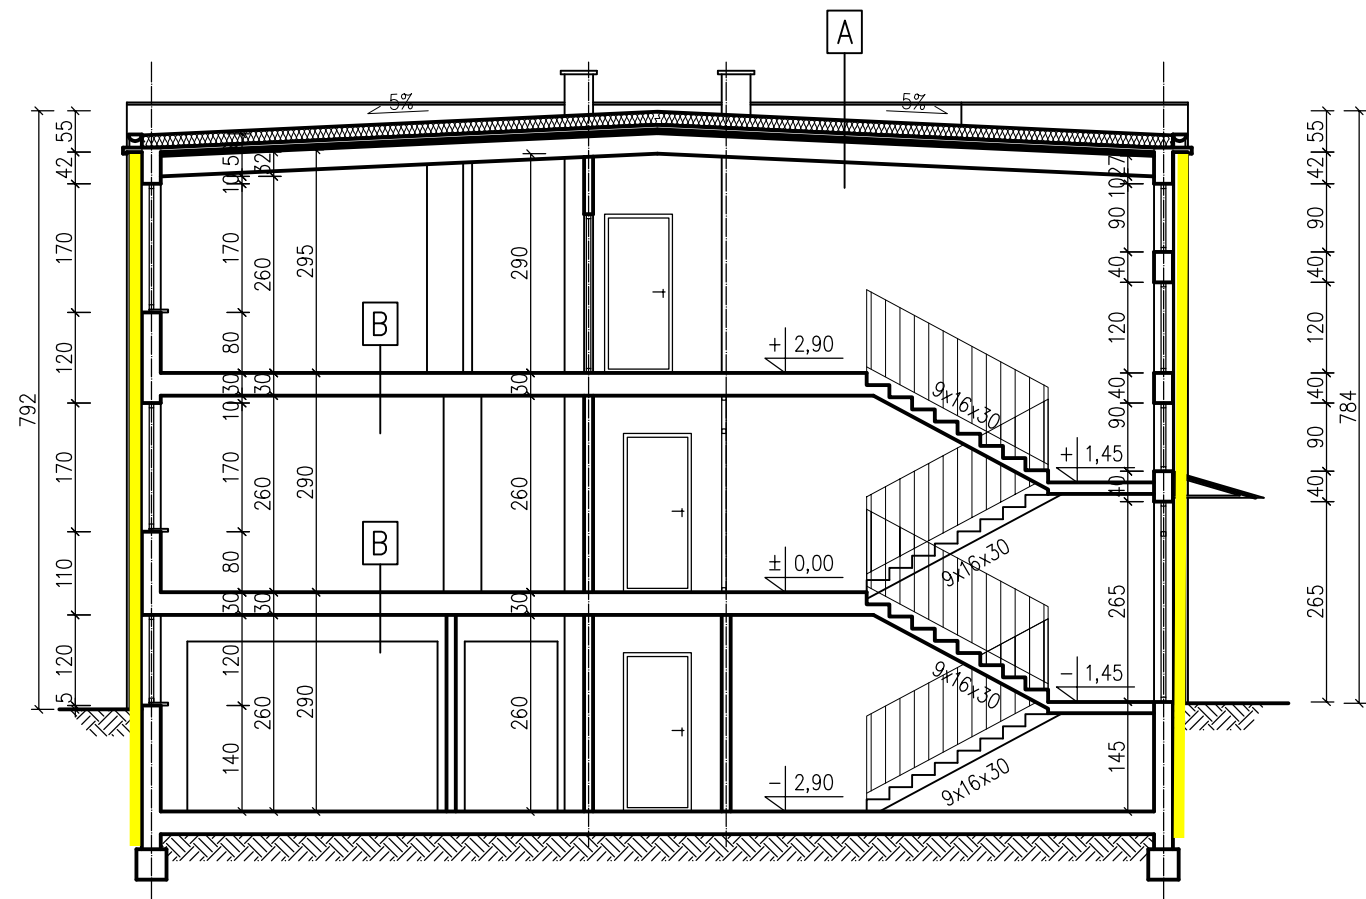

- | B   | A   |
|---|---|
| <ul style="list-style-type: none"><li>- wykładzina podłogowa / linoleum;</li><li>- wylewka cementowa gr. 3cm;</li><li>- strop gęstożebrowy DZ-3;</li></ul> | <ul style="list-style-type: none"><li>- papa nawierzchniowa termozgrzewalna;</li><li>- papa podkładowa;</li><li>- płyty styropianowe FS20 gr. 10cm;</li><li>- papa perforowana;</li><li>- wylewka cem. gr. 6cm;</li><li>- żużel gr. 5cm;</li><li>- strop gęstożebrowy DZ-3;</li></ul> |

|   |                       |                                                                                       |                       |                                                                                      |                                                                                                 |
|---|-----------------------|---------------------------------------------------------------------------------------|-----------------------|--------------------------------------------------------------------------------------|-------------------------------------------------------------------------------------------------|
| <b>Pracownia Audytorska</b><br><b>inż. Jacek Sępień</b><br><small>ul. Bławska 22-27-400 Ostrowiec Sw.<br/>Pracownia Projektowa<br/>ul. Kilińskiego 49L 27-400 Ostrowiec Sw.<br/>tel./fax (041) 265 24 64</small> |                       |  | Nr rys.:<br><b>11</b> | Branża: Architektura                                                                 | Skala: 1:100                                                                                    |
| Projektował:<br>mgr inż. arch.<br>Zbigniew Doktor   | Nr upr.:<br>227/KL/72 |                                                                                       | Podpis:               | Investor:<br>Politechnika Rzeszowska<br>al. Powstańców Warszawy 12<br>35-959 Rzeszów | Adres:<br>Budynki "J" i "R"<br>Politechniki Rzeszowskiej<br>ul. Podkarpacka 1<br>35-082 Rzeszów |
| Opracował:<br>mgr inż.<br>Piotr Gilewski   |                       |                                                                                       |                       | Data opracowania: marzec 2012                                                        |                                                                                                 |
|   |                       |                                                                                       |                       | Rodzaj projektu: <b>INWENTARYZACJA</b>                                               |                                                                                                 |
|   |                       |                                                                                       |                       | Temat:<br><b>PRZEKRÓJ A-A, B-B</b>                                                   | Stadium:<br><b>INW</b>                                                                          |