


PRZEKRÓJ D-D:

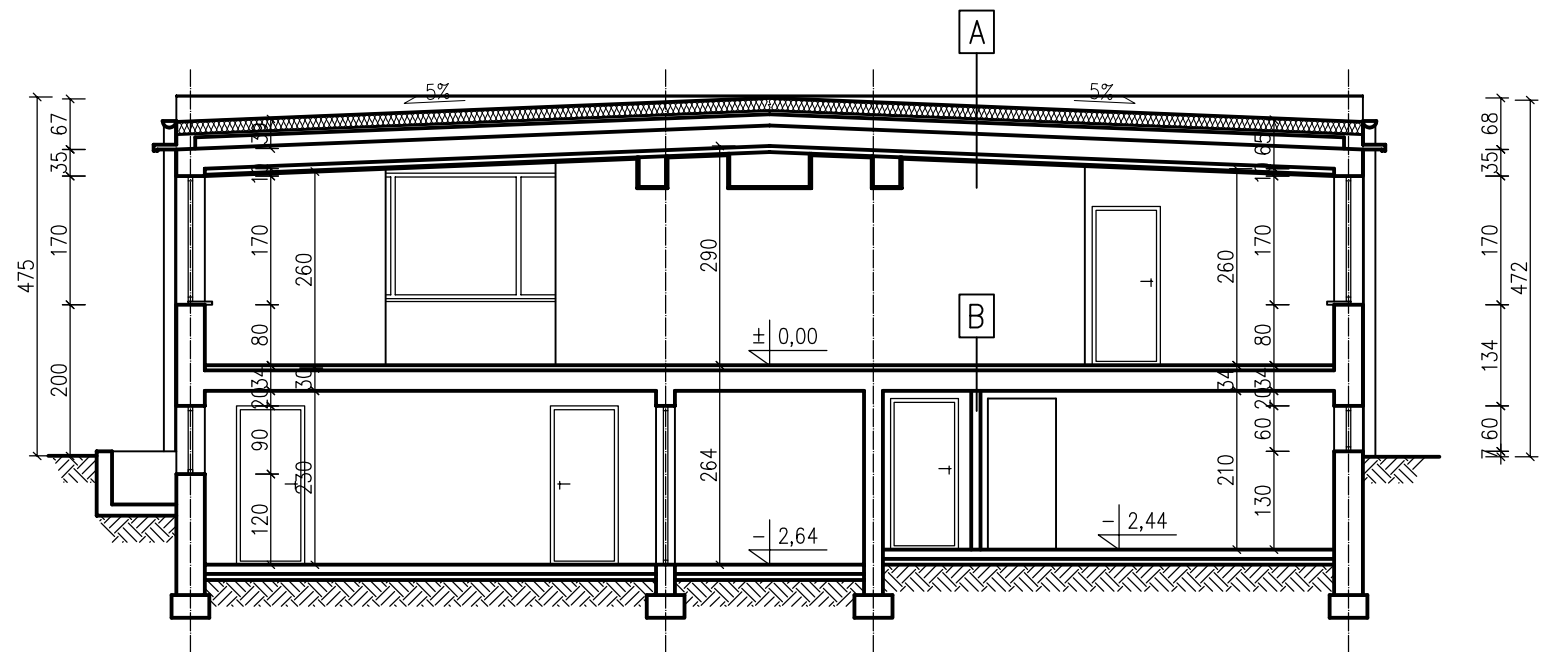


PRZEKRÓJ D-D, E-E
skala 1:100

- A
- papa nawierzchniowa termozgrzewalna;
 - papa podkładowa;
 - styropian jednostronnie laminowany papą gr. 15cm;
 - papa perforowana;
 - wylewka cem. gr. 4cm;
 - żużel z piaskiem gr. 15cm;
 - strop gęstożebrowy DMS;

- B
- linoleum / lastriko;
 - wylewka cementowa;
 - strop gęstożebrowy DMS;

PRZEKRÓJ E-E:

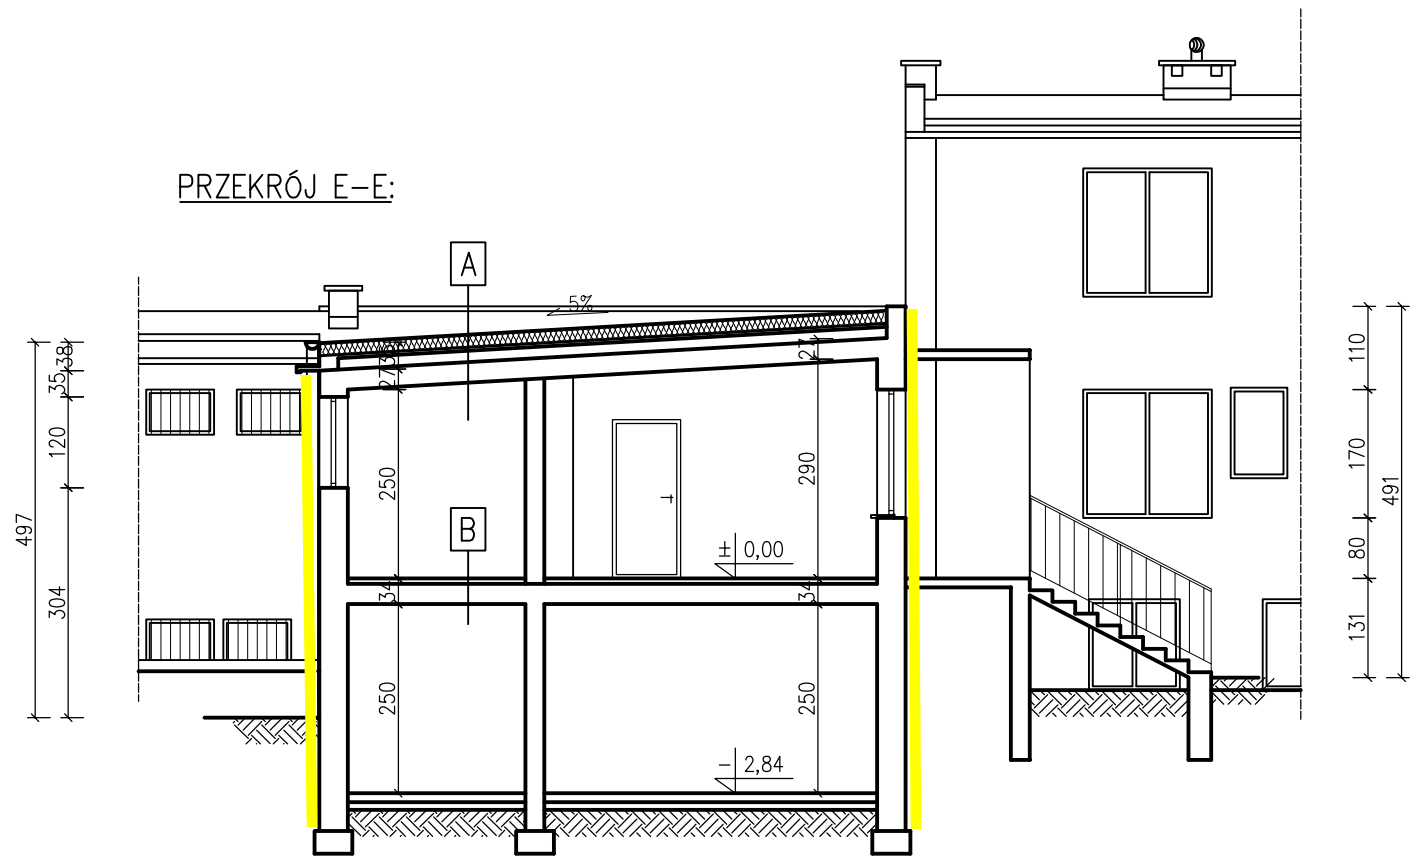

Pracownia Audytorska inż. Jacek Stępień ul. Bławata 22 27-400 Ostrowiec Sv. Pracownia Projektowa ul. Kilińskiego 49L 27-400 Ostrowiec Sv. tel./fax. (041) 265 24 64			Nr rys.: 13	Branża: Architektura	Skala: 1:100
Projektował:	mgr inż. arch. Zbigniew Doktor		Nr upr.: 227/KL/72	Investor: Politechnika Rzeszowska al. Powstańców Warszawy 12 35-959 Rzeszów	Adres: Budynki "J" i "R" Politechniki Rzeszowskiej ul. Podkarpacka 1 35-082 Rzeszów
Opracował:	mgr inż. Piotr Gilewski			Data opracowania: marzec 2012	
				Rodzaj projektu: INWENTARYZACJA	
				Temat: PRZEKRÓJ D-D, E-E	Stadium: INW