


OZNACZENIA:

- 1. kolor beż(szary ciepły) NCS S1002-Y50R
- 2. kolor ciemny szary NCS S4500-N
- 3. kolor odcienie niebieskie NCS S2020-R90B
- 4. okna PCV kolor szary RAL 7037(alternatywa RAL 7040)
- 5. slusarka drzewiowa/konstrukcja fasadowa windy kolor szary RAL 7037 (alternatywa RAL 7040)
- 6. cokół szary NCS S 3502-R
- 7. balustrada stalowa nierdzewna chromoniklowa
- 7a. balustrada stalowa istniejąca malowana kolor grafit RAL 7037
- 8. obróbka blacharska ocynk malowana proszkowo RAL 7037
- 9. zadaszenie szklane na elementach stalowych ocynk malowana proszkowo RAL 7037
- 10. elementy betonowe, wykończenie beton architektoniczny

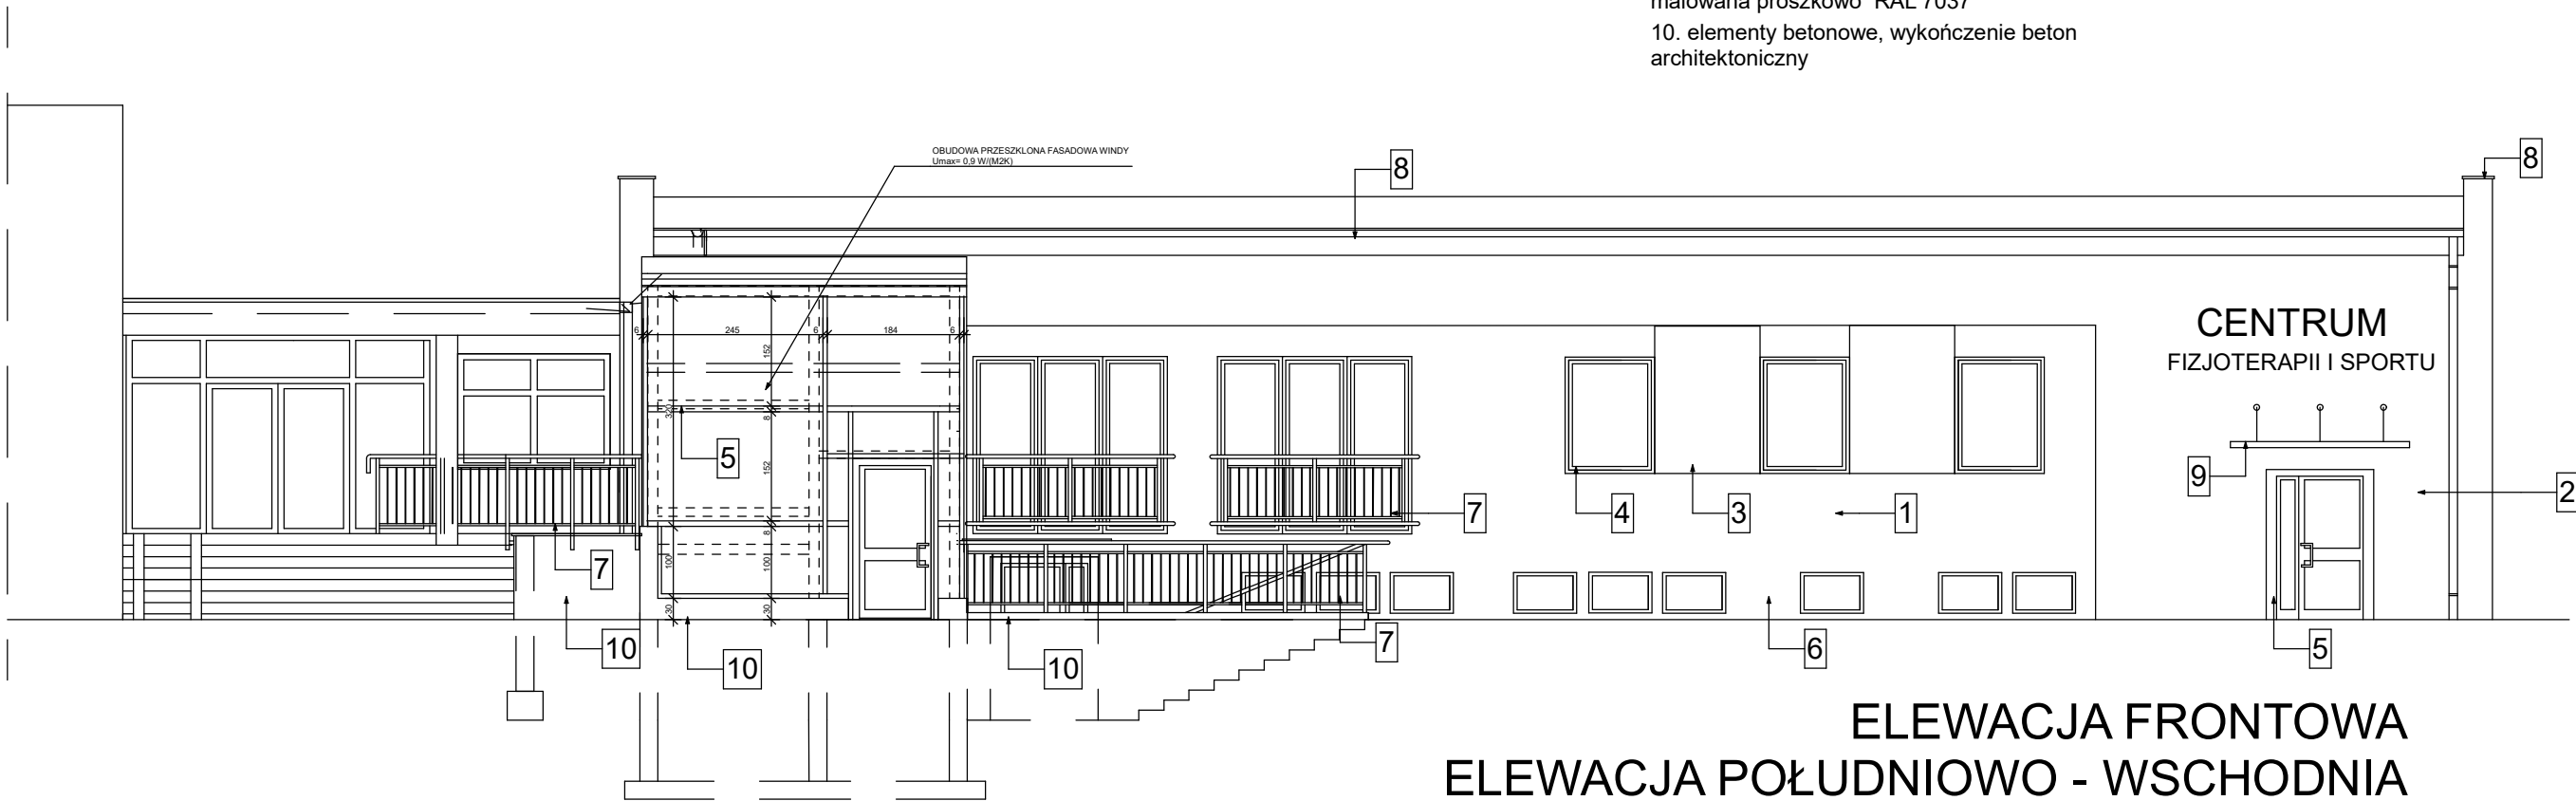

ELEWACJA FRONTOWA
ELEWACJA POŁUDNIOWO - WSCHODNIA

PRACOWNIA PROJEKTOWA ARCHIDOM Bernard Łopacz ul. Środkowa 5, 47-400 Racibórz projektant: mgr inż. arch. Bernard Łopacz nr 171/91/OP	tytuł rysunku:	widok elewacji frontowej		
	tytuł projektu:	ROZBUDOWA, NADBUDOWA ORAZ PRZEBUDOWA POMIESZCZEŃ PO KLUBIE „PLUS” W BUDYNKU J NA POTRZEBY CENTRUM FIZJOTERAPII I SPORTU POLITECHNIKI RZESZOWSKIEJ IM. J. ŁUKASIEWICZA ZE ZMIANĄ SPOSOBU UŻYTKOWANIA W RAMACH ZADANIA PN „ZAGOSPODAROWANIE POMIESZCZEŃ PO KLUBIE „PLUS” W BUDYNKU J NA POTRZEBY CENTRUM FIZJOTERAPII I SPORTU POLITECHNIKI RZESZOWSKIEJ IM. J. ŁUKASIEWICZA		
	lokalizacja:	działka nr 1775/74, budynek J, ul. Podkarpacka 1a 35-001 Rzeszów		
	inwestor:	POLITECHNIKA RZESZOWSKA, al. Powstańców Warszawy 12 35-959 Rzeszów		
	wykonął:			
data:		STYCZEN 2019	skala: 1:100	numer rysunku: