



ELEWACJA ZACHODNIA

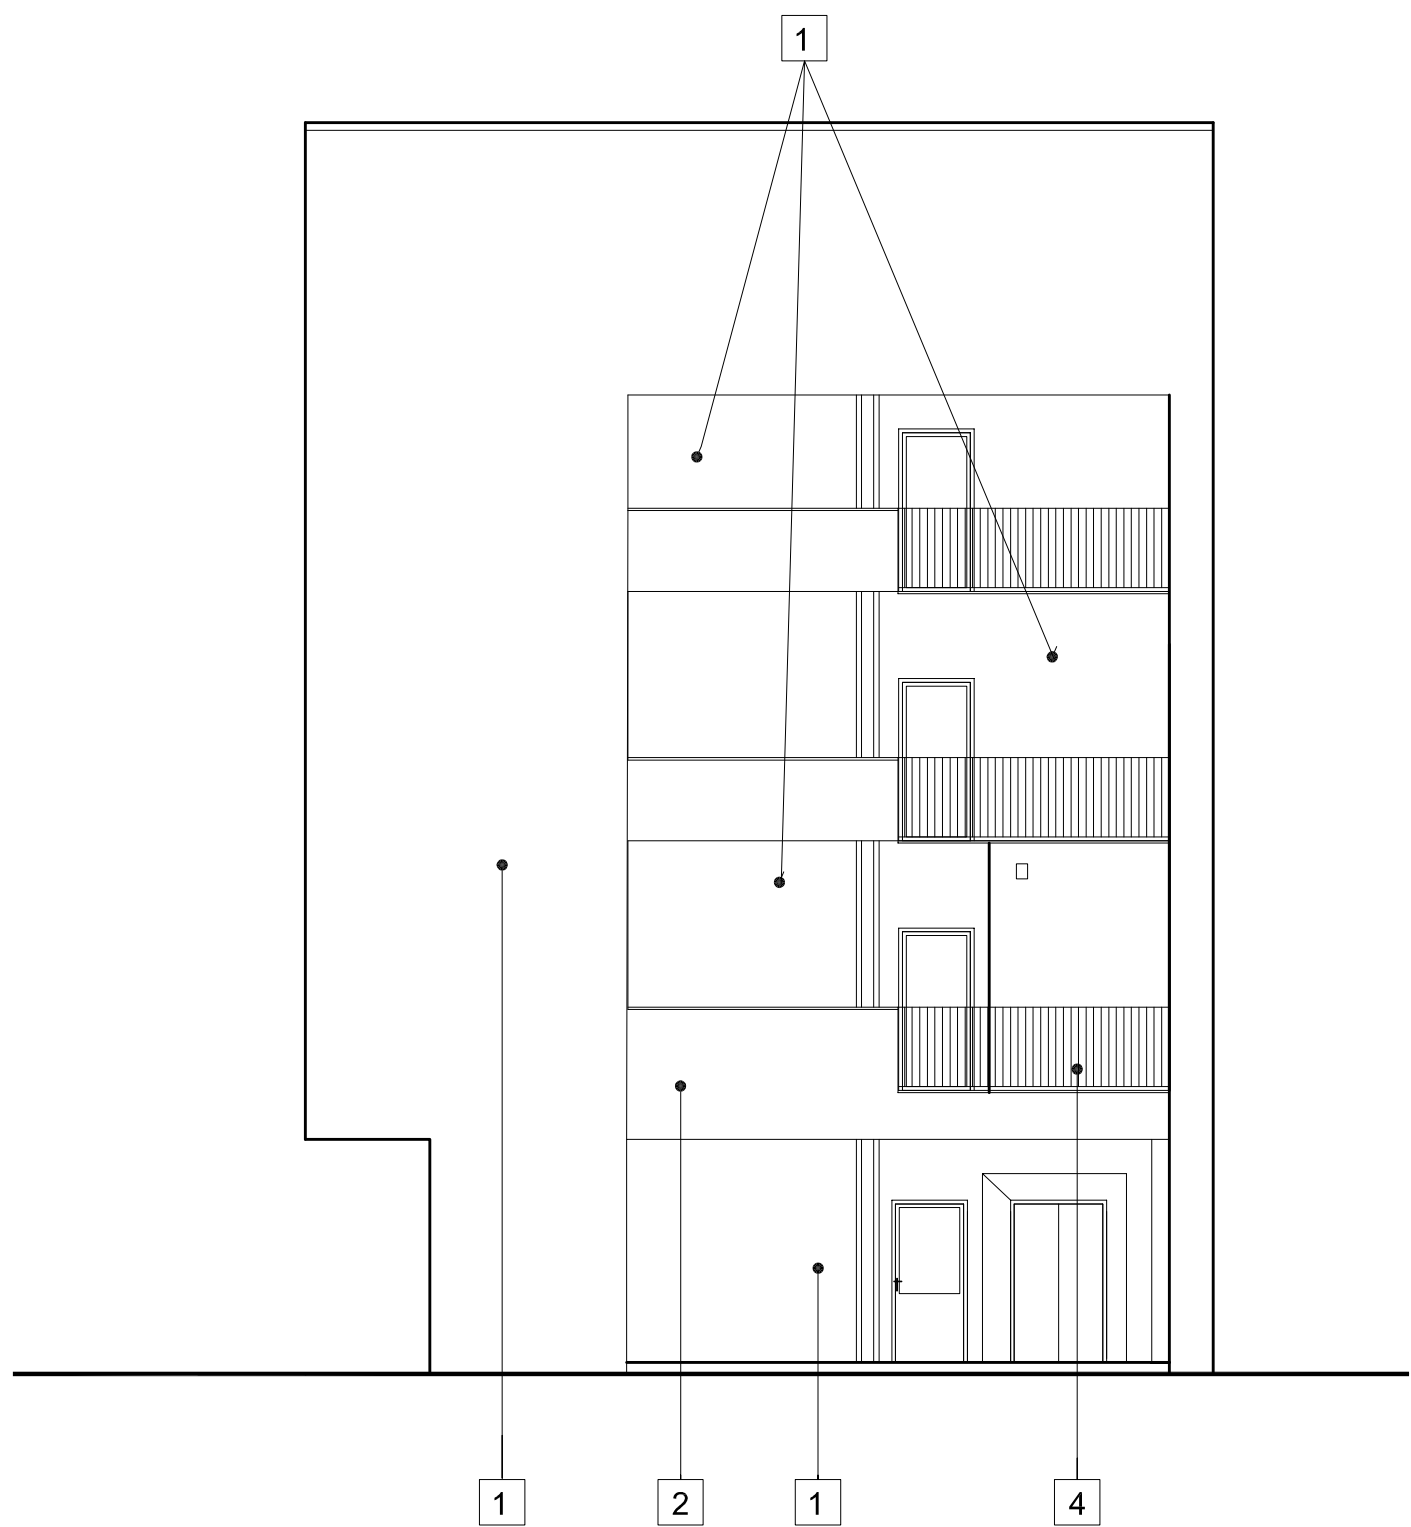

ELEWACJA POŁUDNIOWA



ELEWACJA WSCHODNIA

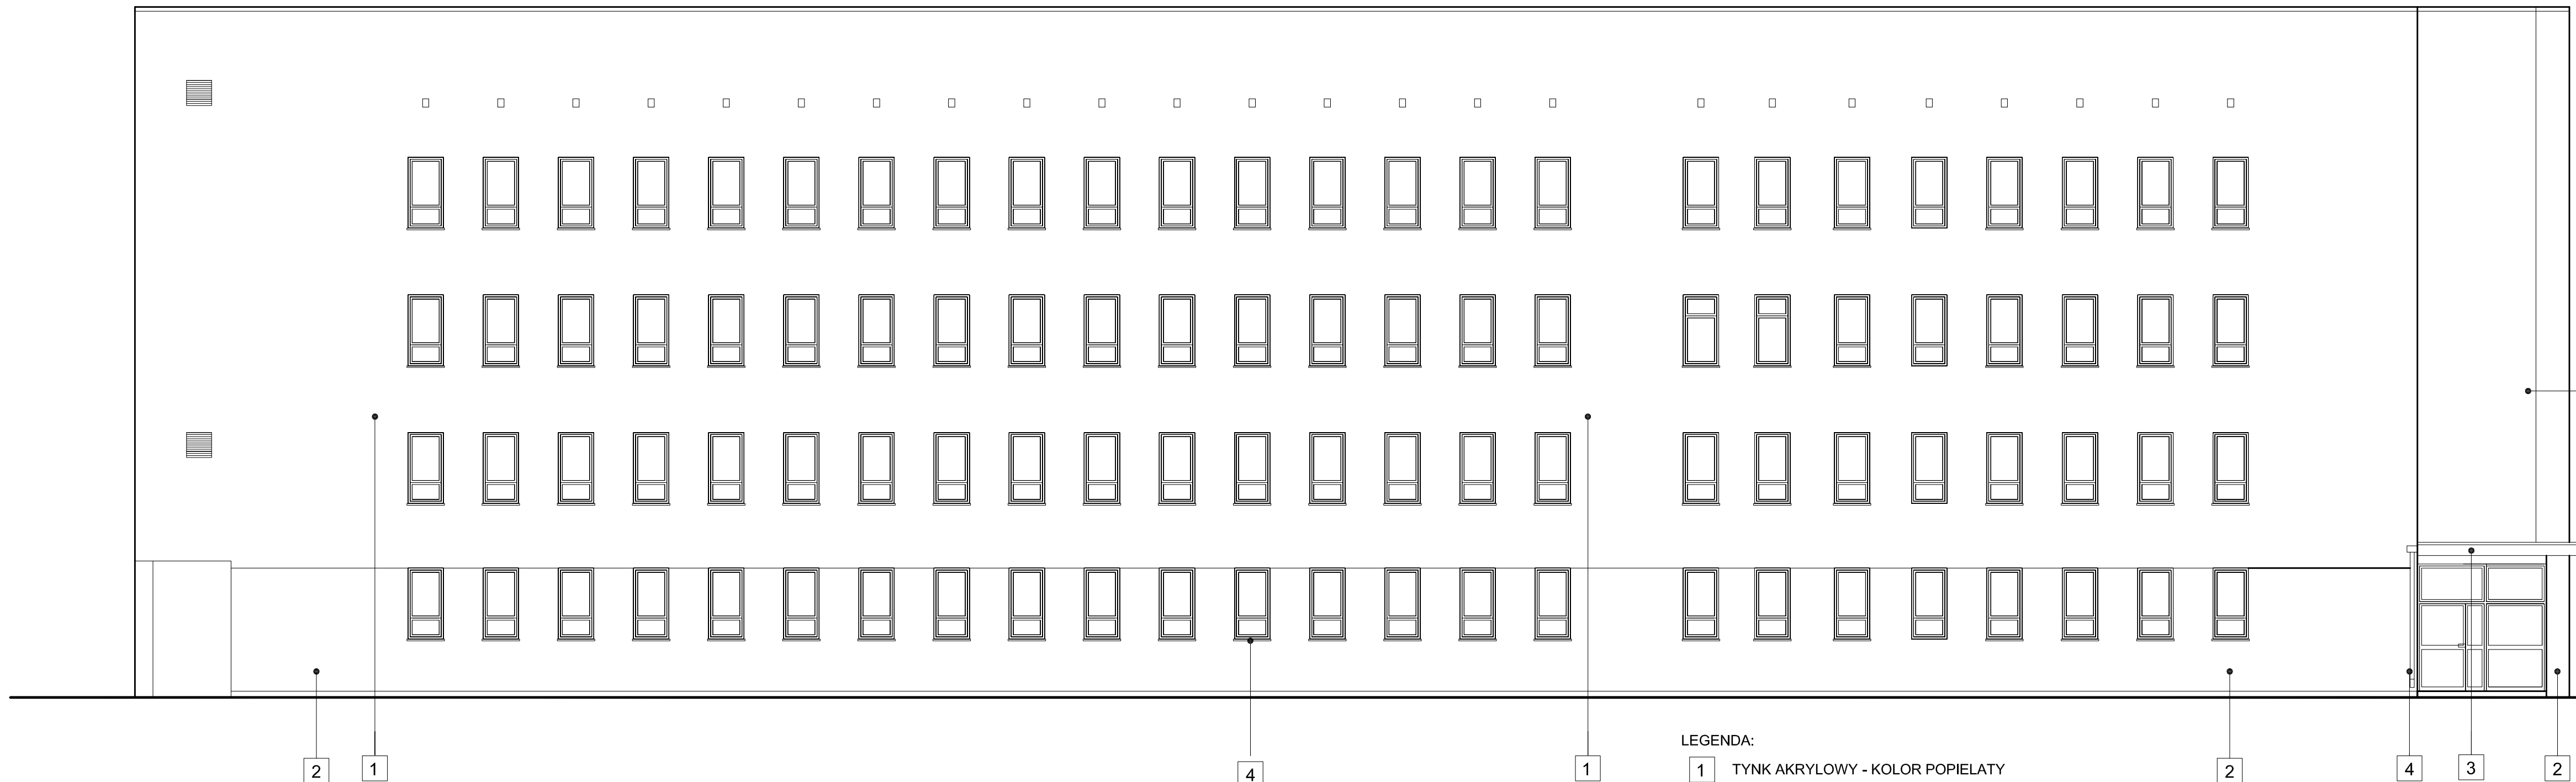

ELEWACJA PÓŁNOCNA

LEGENDA:

- 1 TYNK AKRYLOWY - KOLOR POPIELATY
2 TYNK AKRYLOWY - KOLOR GRAFITOWY
3 TYNK AKRYLOWY - KOLOR CZERWONY
4 OBRÓBKİ BLACHARSKIE, PARAPETY,
BALUSTRADA, ELEM. METALOWE
- KOLOR GRAFITOWY

Uwaga:
Przed malowaniem kolory uzgodnić
z Użytkownikiem

PRACOWNIA PROJEKTOWA mgr inż. arch. Halina Piotrowska-Hirsberg			
OBJEKT ZESPÓŁ OPIEKI ZDROWOTNEJ - DOCIEPLENIE BUDYNKU NR 3 OŚWIECIM, ul. WYSOKIE BRZEGI 4; Dz.nr 2007/22, obr.0001 Oświęcim			
RODZAJ OPRACOWANIA ELEVACJE		PROJEKT BUDOWLANO-WYKONAWCZY	
PRZEDSIĘWZIENIE		NR UPR. 97/75-specj. archit.	
SPRAWDZAJĄCY mgr inż. D. SUCHY		NR UPR. 123/91-specj.archit.	
DATA 11.2016r.		SKALA 1:100	
		NR RYS. 6	