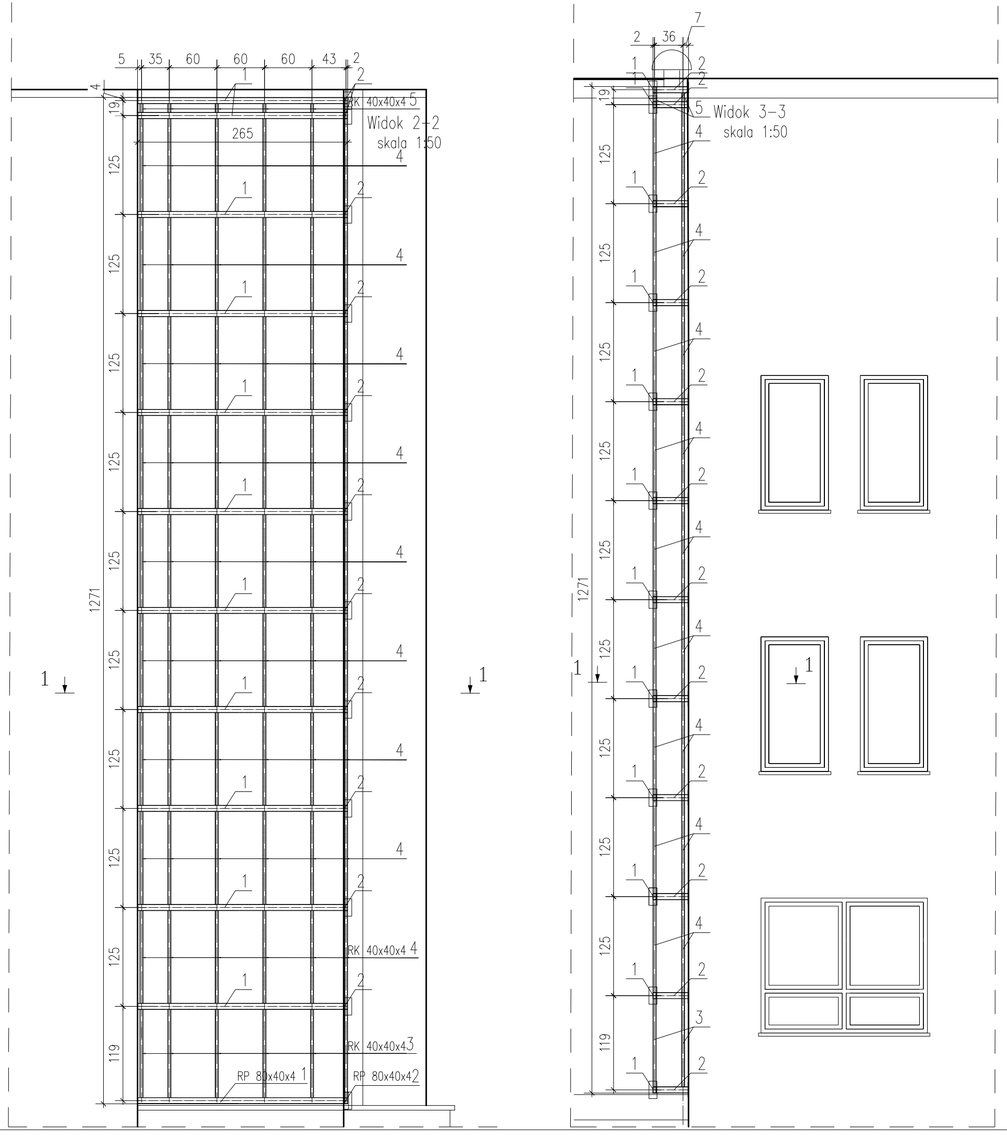

Elewacja północna – rozmieszczenie obudowy
skala 1:200

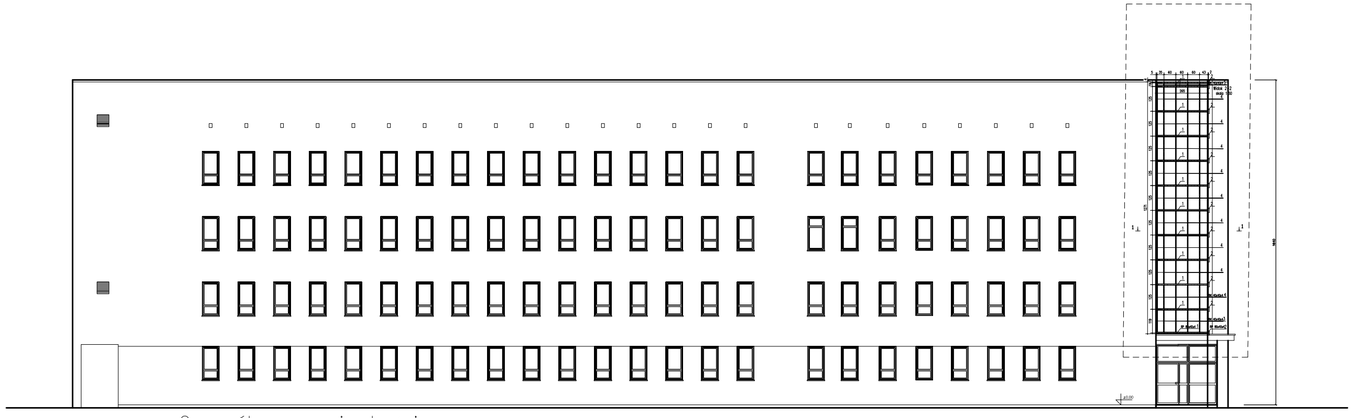

Szczegół mocowania do ściany
skala 1:20

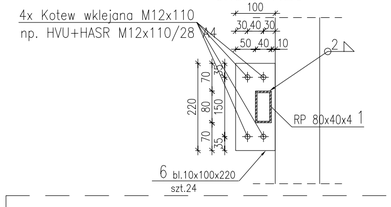

Przekrój 1-1
skala 1:50

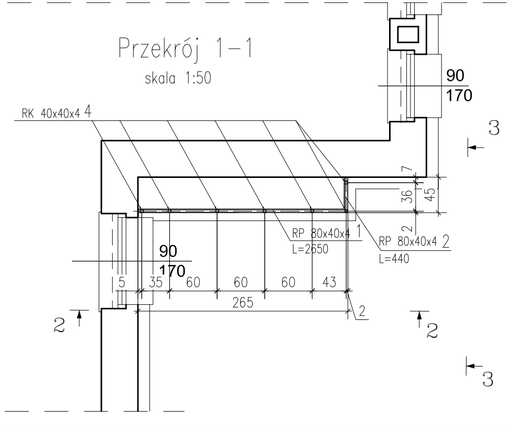

Poz.	Ilość	Element	Dług. [mm]	Ciężar jedn.	Ciężar 1 szt. [kg]	Ciężar całk. [kg]	Materiał
		POZYCJE STALOWE	mb	1			
1	12	RP 80x40x4	2650	6,90	18,29	219,42	S235JRH
6	24	Bl 10 x 100	220	7,85	1,73	41,45	S235JR
2	12	RP 80x40x4	450	6,90	3,11	37,26	S235JRH
3	7	RK 40x40x4	1150	4,39	5,05	35,34	S235JRH
4	63	RK 40x40x4	1210	4,39	5,31	334,65	S235JRH
5	7	RK 40x40x4	150	4,39	0,66	4,61	S235JRH
		Dodatek na spoiny:	2,0%			**4,39**	
					RAZEM	**677,12**	
	96	Śruba M12 x 110 kl.5.8					
	96	Nakrętka M12 kl.5					
	192	Podkładek M12					

STAL S235JR/S235JRH

Uwagi:

1. Rysunek rozpatrywać łącznie z rys. pozostałymi rysunkami
2. Warunki wykonania i montażu konstrukcji stalowej zgodnie z PN-B-06200 i 2002
3. Klasa spawania wg PN-87/M-69008: klasa konstrukcji stalowej 2
4. Poziom jakości złączy spawanych C (wg PN-EN-25817)
5. Materiały: stal konstrukcyjna S235JR
6. Jeżeli nie zaznaczono inaczej, spoiny wykonywać jako pachwinowe, ciągłe na całej długości przylegania elementów
   - dwustronne, a=0,5 grubości cieńszego z łączonych elementów
   - jednostronne, a=0,7 grubości cieńszego z łączonych elementów
7. Należy przestrzegać przepisów BHP
8. Wszystkie wymiary sprawdzić na budowie i dostosować do nich wykonywane elementy
9. Schemat wg rysunku.Przed wykonaniem dla każdego elementu, należy dokonać pomiarów i dostosować wg załączonych szczegółów

PRACOWNIA PROJEKTOWA mgr inż. arch. Halina Piotrowska - Hirszberg	
OBIEKT ZESPÓŁ OPIEKI ZDROWOTNEJ - DOCIEPLENIE BUDYNKU NR 3 OŚWIĘCIM, ul. WYSOKIE BRZEGI 4; Dz.nr 2007/22, obr.0001 Oświęcim	
RODZAJ OPRACOWANIA	OBUDOWA KANAŁÓW WENTYLACYJNYCH
AUTOR mgr inż. arch. H. PIOTROWSKA-HIRSZBERG	NR UPR. 97/75
SPRAWDZAJĄCY mgr inż. arch.D. SUCHY	NR UPR. 123/91
DATA 10.2016 r.	SKALA 1:20/10 NR RYS. 9