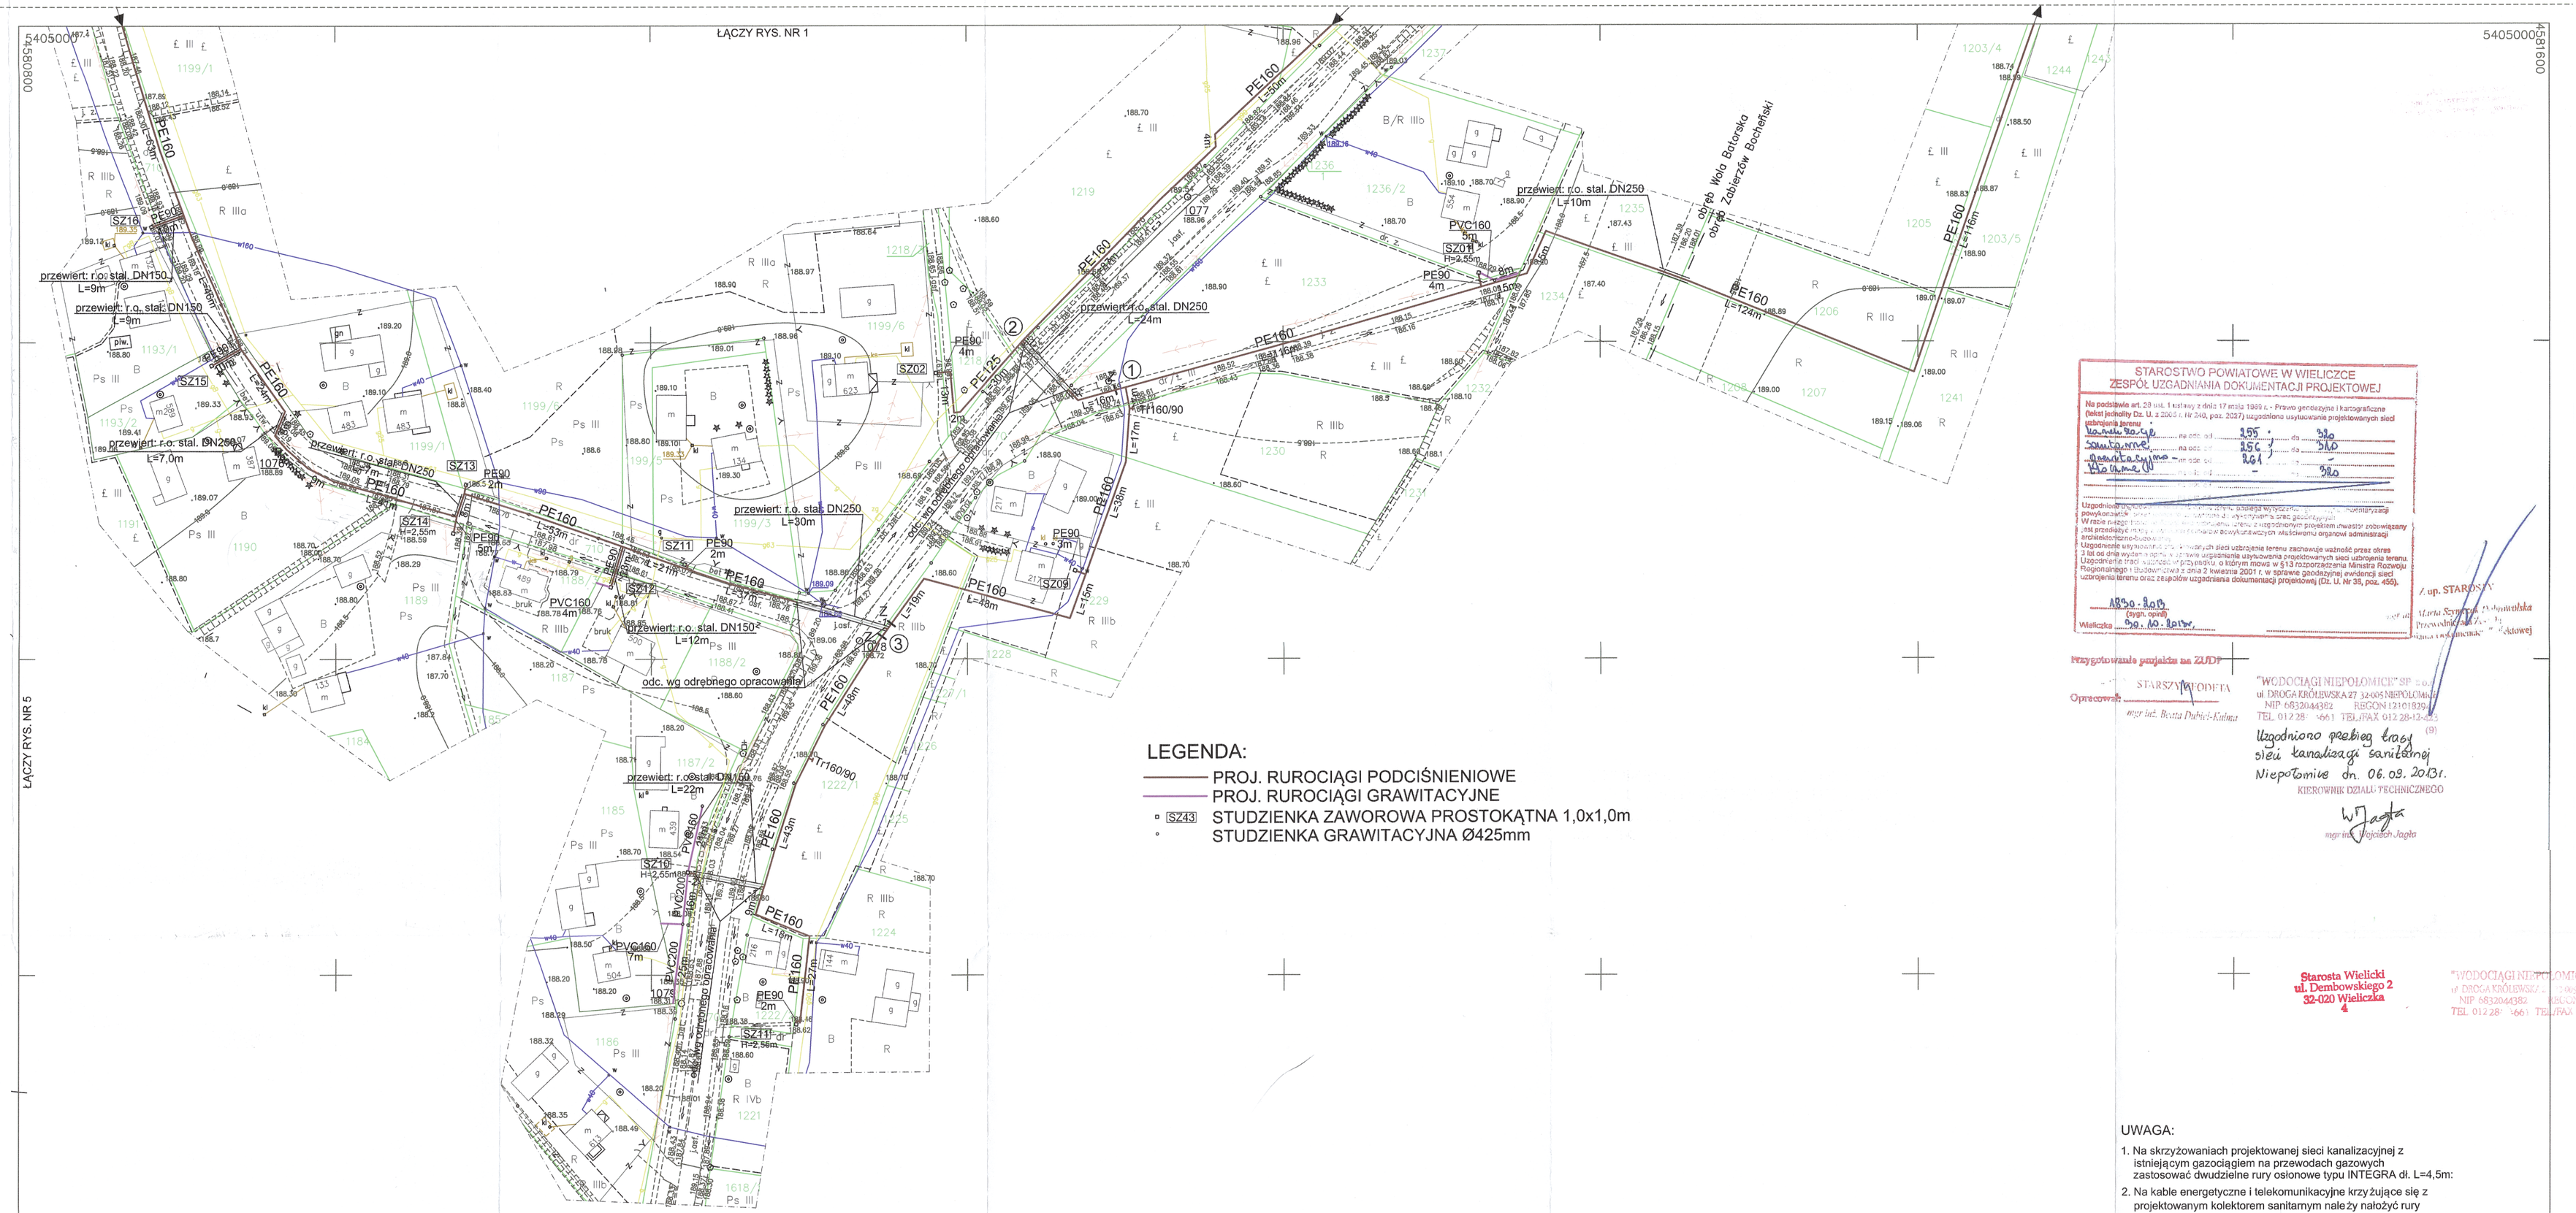

LEGENDA:

- PROJ. RUROCIĄGI PODCIŚNIENIOWE
- PROJ. RUROCIĄGI GRAWITACYJNE
- SZ43 STUDZIENKA ZAWOROWA PROSTOKĄTNA 1,0x1,0m
- STUDZIENKA GRAWITACYJNA Ø425mm

STAROSTWO POWIATOWE W WIELICZCE
ZESPÓŁ UZGADNIANIA DOKUMENTACJI PROJEKTOWEJ

Na podstawie art. 29 ust. 1 ustawy z dnia 17 maja 1989 r. - Prawo geodezyjne i kartograficzne (tekst jednolity Dz. U. z 2000 r. Nr 240, poz. 2027) uzgodniono usytuowanie projektowanych sieci uzbrojenia terenu

kanalizacja sanitarna ... na odc. od ... 155 ... do ... 340
kanalizacja sanitarna ... na odc. od ... 356 ... do ... 340
kanalizacja tłoczna ... na odc. od ... 201 ... do ... 340

Uzgodnienie nie ... [illegible] ... powykonawczej.
W razie ... [illegible] ... z projektowanym przebiegiem inwestor zobowiązany jest przedłożyć ... [illegible] ... Powiatowej/Miejskiej/Gminnej/Miejsko-Gminnej służbie architektoniczno-budowlanej.
Uzgodnienie wygasa ... [illegible] ... jeżeli w ciągu 3 lat od dnia wydania ... [illegible] ... uzgodnienia użytkowania projektowanych sieci uzbrojenia terenu.
Uzgodnienie traci ważność ... [illegible] ... o którym mowa w §13 rozporządzenia Ministra Rozwoju Regionalnego i Budownictwa z dnia 2 kwietnia 2001 r. w sprawie gromadzenia zasobów ewidencji sieci uzbrojenia terenu oraz zasobów uzgadniania dokumentacji projektowej (Dz. U. Nr 38, poz. 456).

1850-809
(sygn. opnia)
Wieliczka 20. 10. 2014r.

z up. STAROSTY
Marta Szymańska
Przewodnicząca Zespołu

Przygotowanie projektu na ZUDP
STARSZY INSPEKTOR
Opracowała ...

"WODOCIĄGI NIEPOŁOMICE" SP. z o.o.
ul. DROGA KRÓLEWSKA 27 32-005 NIEPOŁOMICE
NIP 6832044382 REGON 121018209
TEL. 012 28 [illegible] 661 TEL./FAX 012 28-12-425 (9)

Uzgodniono przebieg trasy sieci kanalizacji sanitarnej
Niepołomice dn. 06.09.2013r.
KIEROWNIK DZIAŁU TECHNICZNEGO
mgr inż. Wojciech Jagła

Starosta Wielicki
ul. Dembowskiego 2
32-020 Wieliczka
4

UWAGA:

1. Na skrzyżowaniach projektowanej sieci kanalizacyjnej z istniejącym gazociągiem na przewodach gazowych zastosować dwudzielne rury osłonowe typu INTEGRA dł. L=4,5m:
2. Na kable energetyczne i telekomunikacyjne krzyżujące się z projektowanym kolektorem sanitarnym należy nałożyć rury ochronne dwudzielne typu AROT o długości 3,0 m

PROKOBUD
Projektowanie , Konsultacje , Budowa
ul. Melanii 15
05-500 PIASECZNO - CHYLICZKI
Tel /Fax: (0-22) 858 78 51

Inwestycja:	Kanalizacja sanitarna sołectwa Zabierzów Bocheński. Kanalizacja sanitarna podciśnieniowo-tłoczna, zlewnia VS3 - zadanie 2.
Obiekt:	Sieć przewodów
Rysunek:	Projekt zagospodarowania terenu

Projektanci:	Specjalność:	Nr uprawnień:	Data:	Podpis:	Stadium:
mgr. inż Mirosław Wnuk	Inst. - inż.	5/Lb/96	02.2014		Projekt budowlany
mgr. inż Marcin Podlaszewski	Inst. - inż.				Skala:
mgr. inż Joanna Matys	Inst. - inż.				1:1000
mgr. inż Konrad Czopek	Inst. - inż.				
mgr. inż Andrzej Stańczak	Inst. - inż.				
Sprawdzający: mgr. inż Danuta Bednarczyk	Inst. - inż.	1583/Lb/82			Nr rys. 2

Projekt budowlany zatwierdzony w decyzji pozwolenia na budowę z dnia 17.10.2014 nr 6240.841.6240.2014
z up. STAROSTY
mgr inż. architektury Mirosława Pawlaka
Inspektor w Wydziale Budownictwa i Gospodarki Nieruchomościami

163.433.041
1:1000
Poziom odniesienia: Kronsztadt 60
Układ współrzędnych: układ "65"

MAPA DO CELÓW PROJEKTOWYCH

woj.: małopolskie powiat: wielicki
gm.: Niepołomice obręb: Wola Batorska

Treść mapy zgodna z terenem na dzień 31.08.2012r. Zlec. 74/2012.

Wykonał: dn.10.09.2012

MERKATOR s.c.
Biuro Usług Geodezyjnych
Minor & Wójtowicz
32-400 Myślenice, ul. Słowackiego 82
tel. 604-799-689, 600-698-923
NIP 681-17-59-845, REGON 357158931

GEODETA UPRAWNIONY
mgr inż. Ryszard Wójtowicz
Upr. nr 13/84 zakr 1i2
32-400 Myślenice, DROGINIA 323

Starostwo Powiatowe w Wieliczce
Powiatowy Ośrodek Dokumentacji Geodezyjnej i Kartograficznej
W obszarze zamierzonym inwestycją ... ewidencji sieci uzbrojenia terenu
Dokumenty z powyższej aktualizacji przyjął do zasobu dnia ... 2012 ... i zaewidencjonował pod nr ...
NINIEJSZA MAPA MOŻE SŁUŻYĆ DO CELÓW PROJEKTOWYCH
Prejsdzmiana obiekty budowlane wymagające pozwolenia na budowę lub zgłoszenia budowlanego, wytyczenia i inwentaryzacji powykonawczej ... mogą być realizowane wyłącznie do wykonywania ... Geodezyjnych.
2012-10-15
3485/47/2012
mgr inż. Mirosław Filak
Inspektor Kontroli Dokumentacji Geodezyjnej i Kartograficznej

Zakres opracowania

431.243
433.032