

Rys. E01

**BUDYNEK "H" POLITECHNIKI
RZESZOWSKIEJ**

SCHEMAT ROZDZIELNICY T54

BUD. "H" II PIĘTRO


inż. Aleksander Śnieżek

nr upr. E-80/77

219

219,220
laboratorium


220

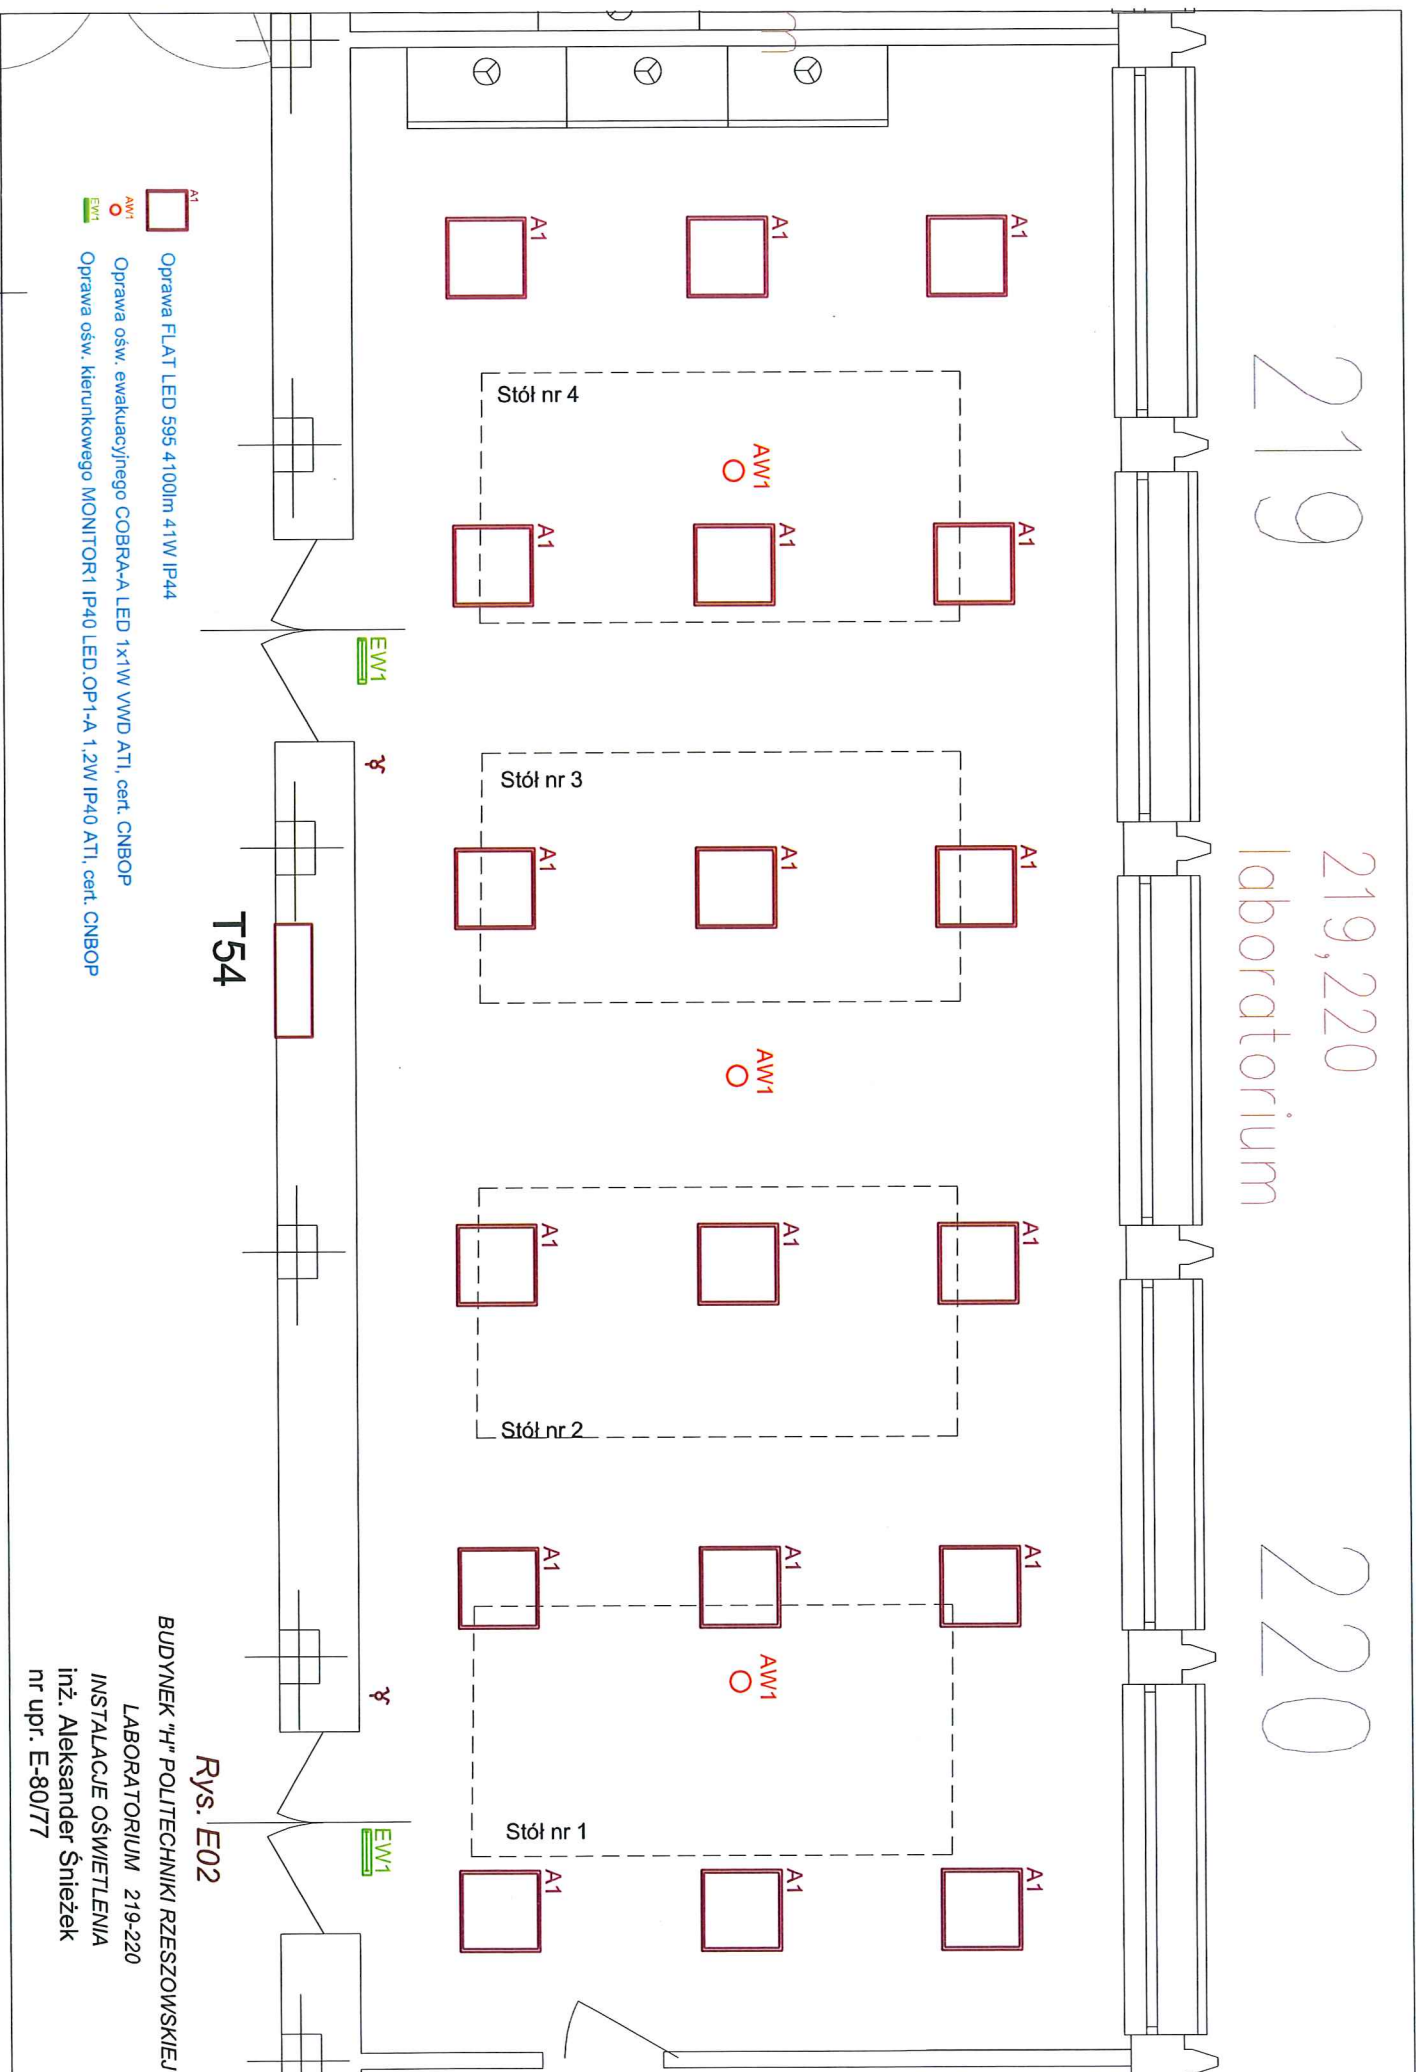

219

219,220
laboratorium

220

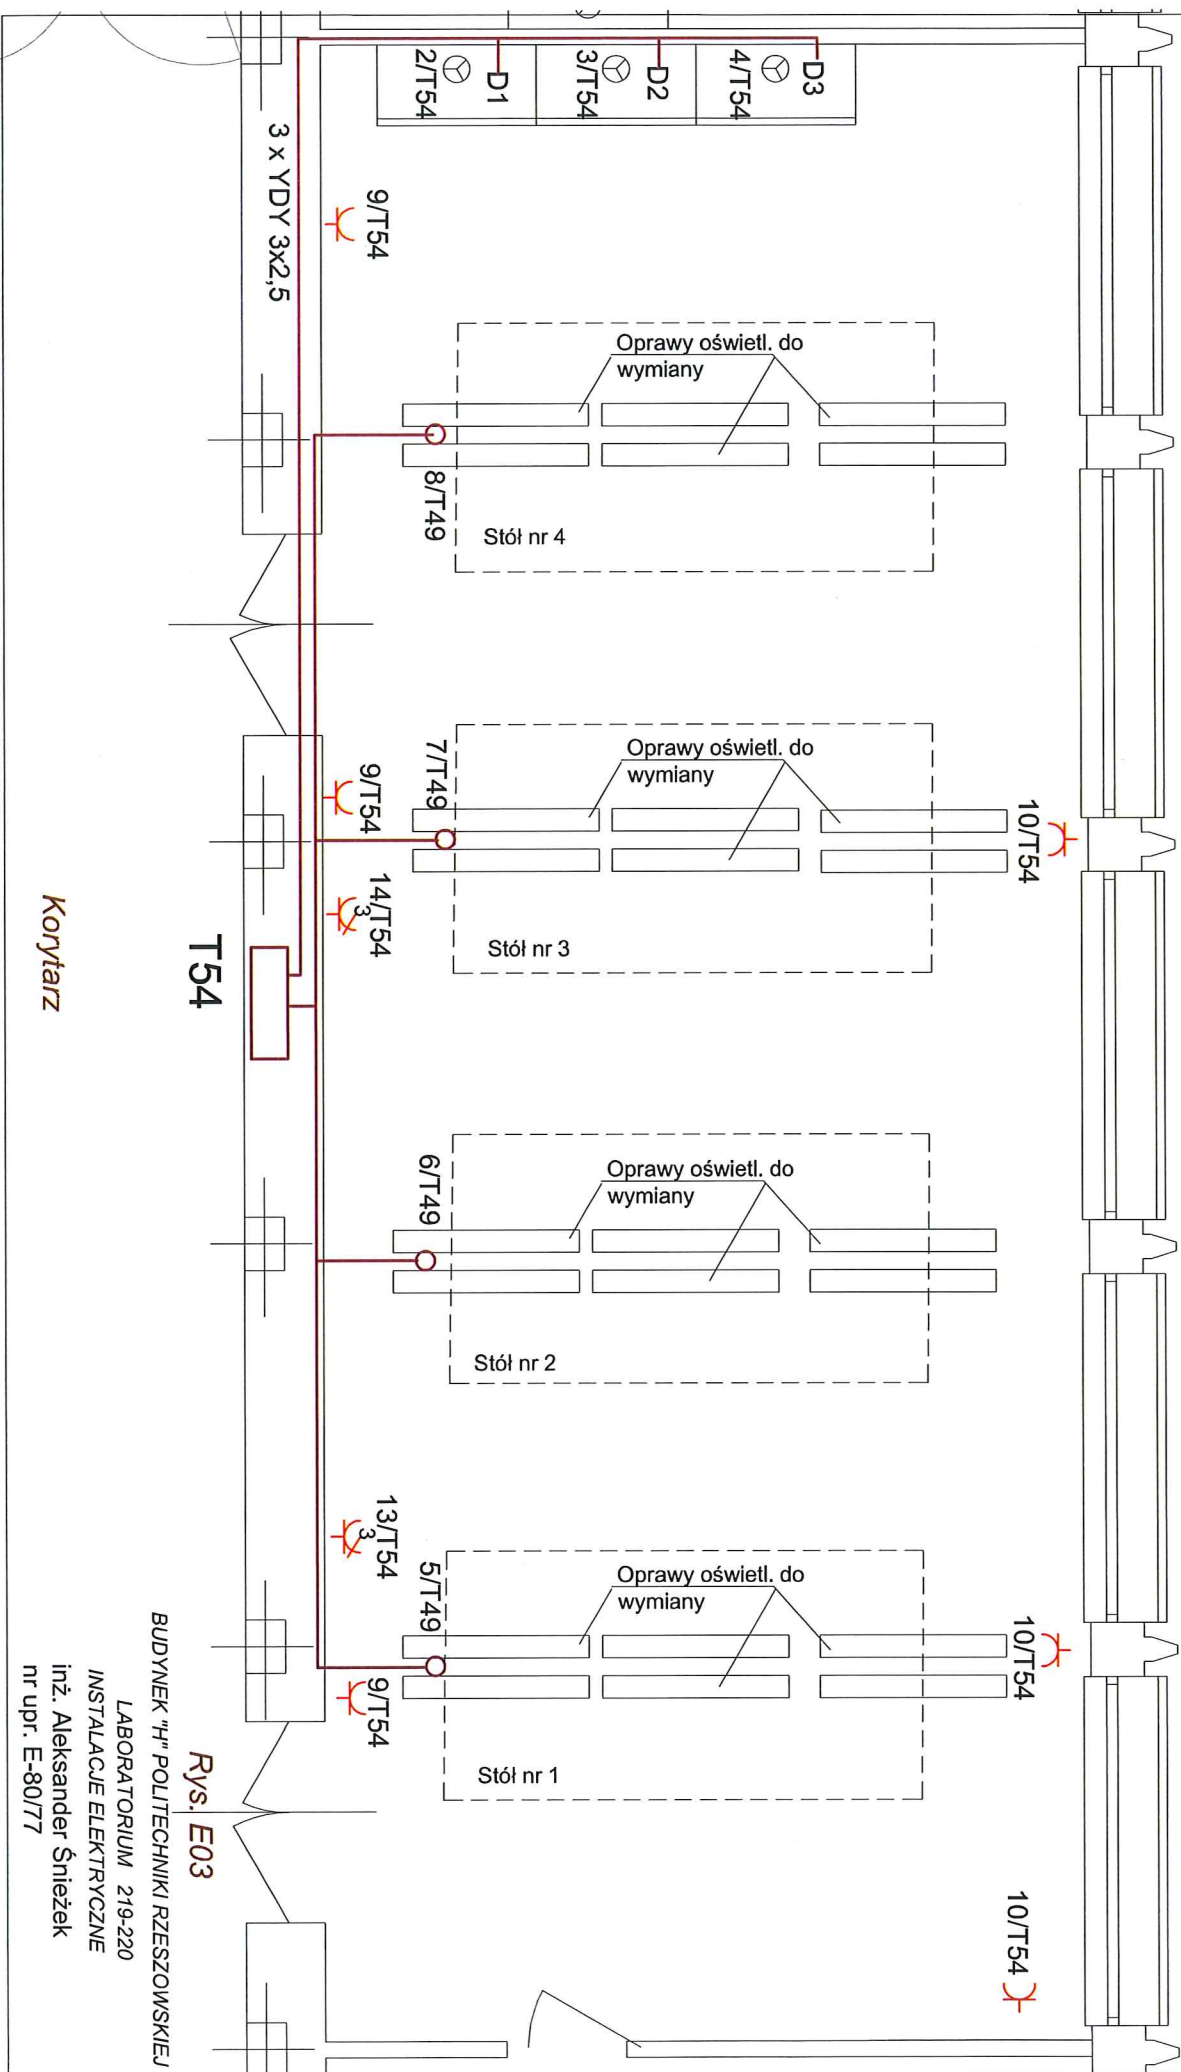

Korytarz

Rys. E03

BUDYNEK "H" POLITECHNIKI RZESZOWSKIEJ

LABORATORIUM 219-220

INSTALACJE ELEKTRYCZNE

inż. Aleksander Śnieżek

nr upr. E-80/77