

TABLICA ROZDZIELCZA "T-235"

TN-S

T-235

Po = 24,4 kW

Ps = 18,2 kW

Is = 28,0 A

ZESTAWIENIE:

1 x S 301 B-10
9 x S 301 C-16
2 x S 303 C-16

2 x P 302-25-30-AC
2 x P 304-25-30-AC

9 x LP 303
3 x LP 333

1 x S 303 B-6
1 x FR 303 100


Ogółem: 49 modułów

Rozdzielnica natynkowa 3x24

XL3 160 izolacyjna,
II klasa izolacji

575 x 600 x 147

Drzwiczki przeźroczyste

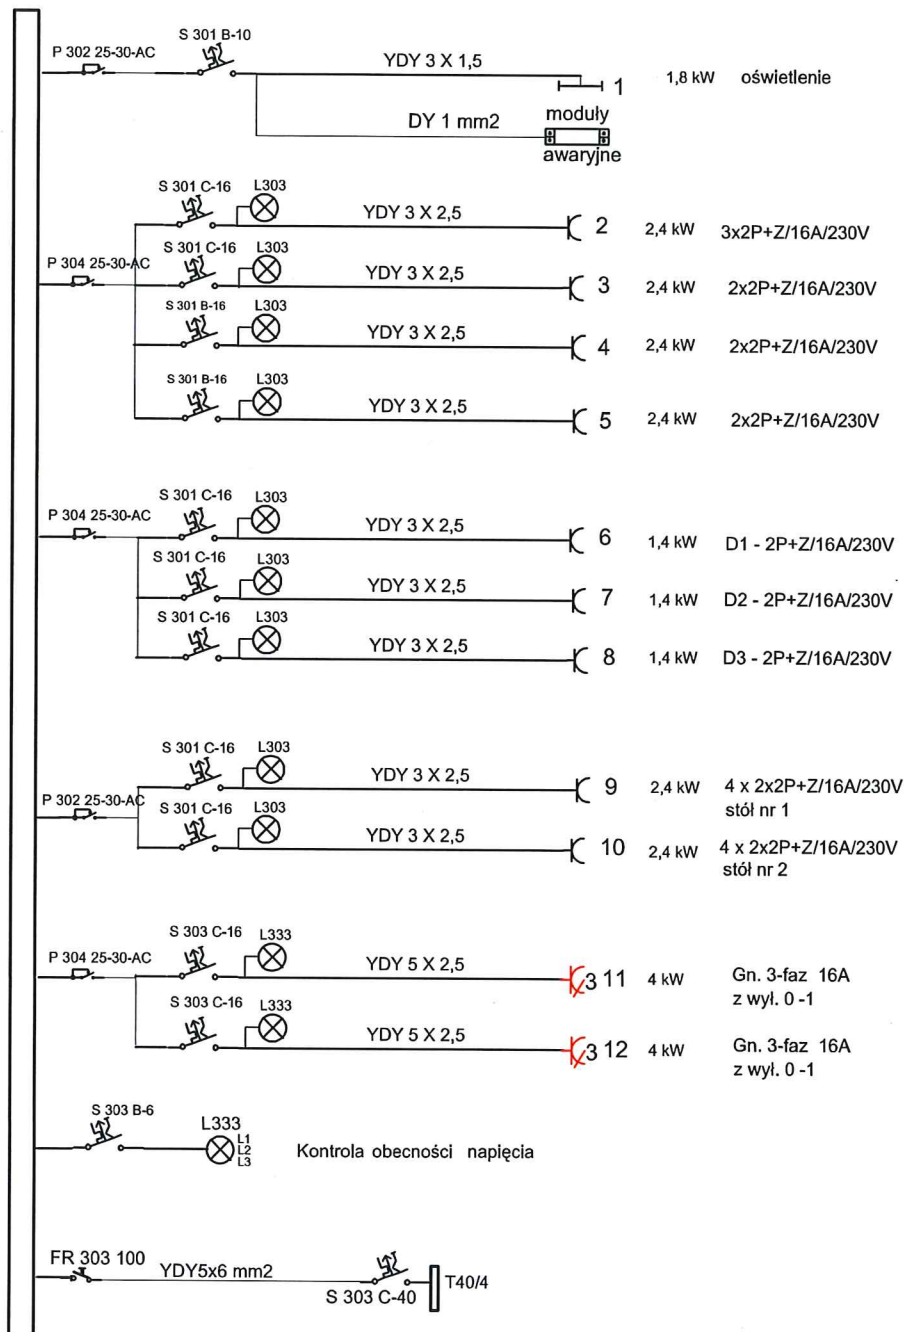

Rys. E01


Politechnika Rzeszowska


Sala H-235

SCHEMAT ZASILANIA

inż. Aleksander Śnieżek

E-80/77

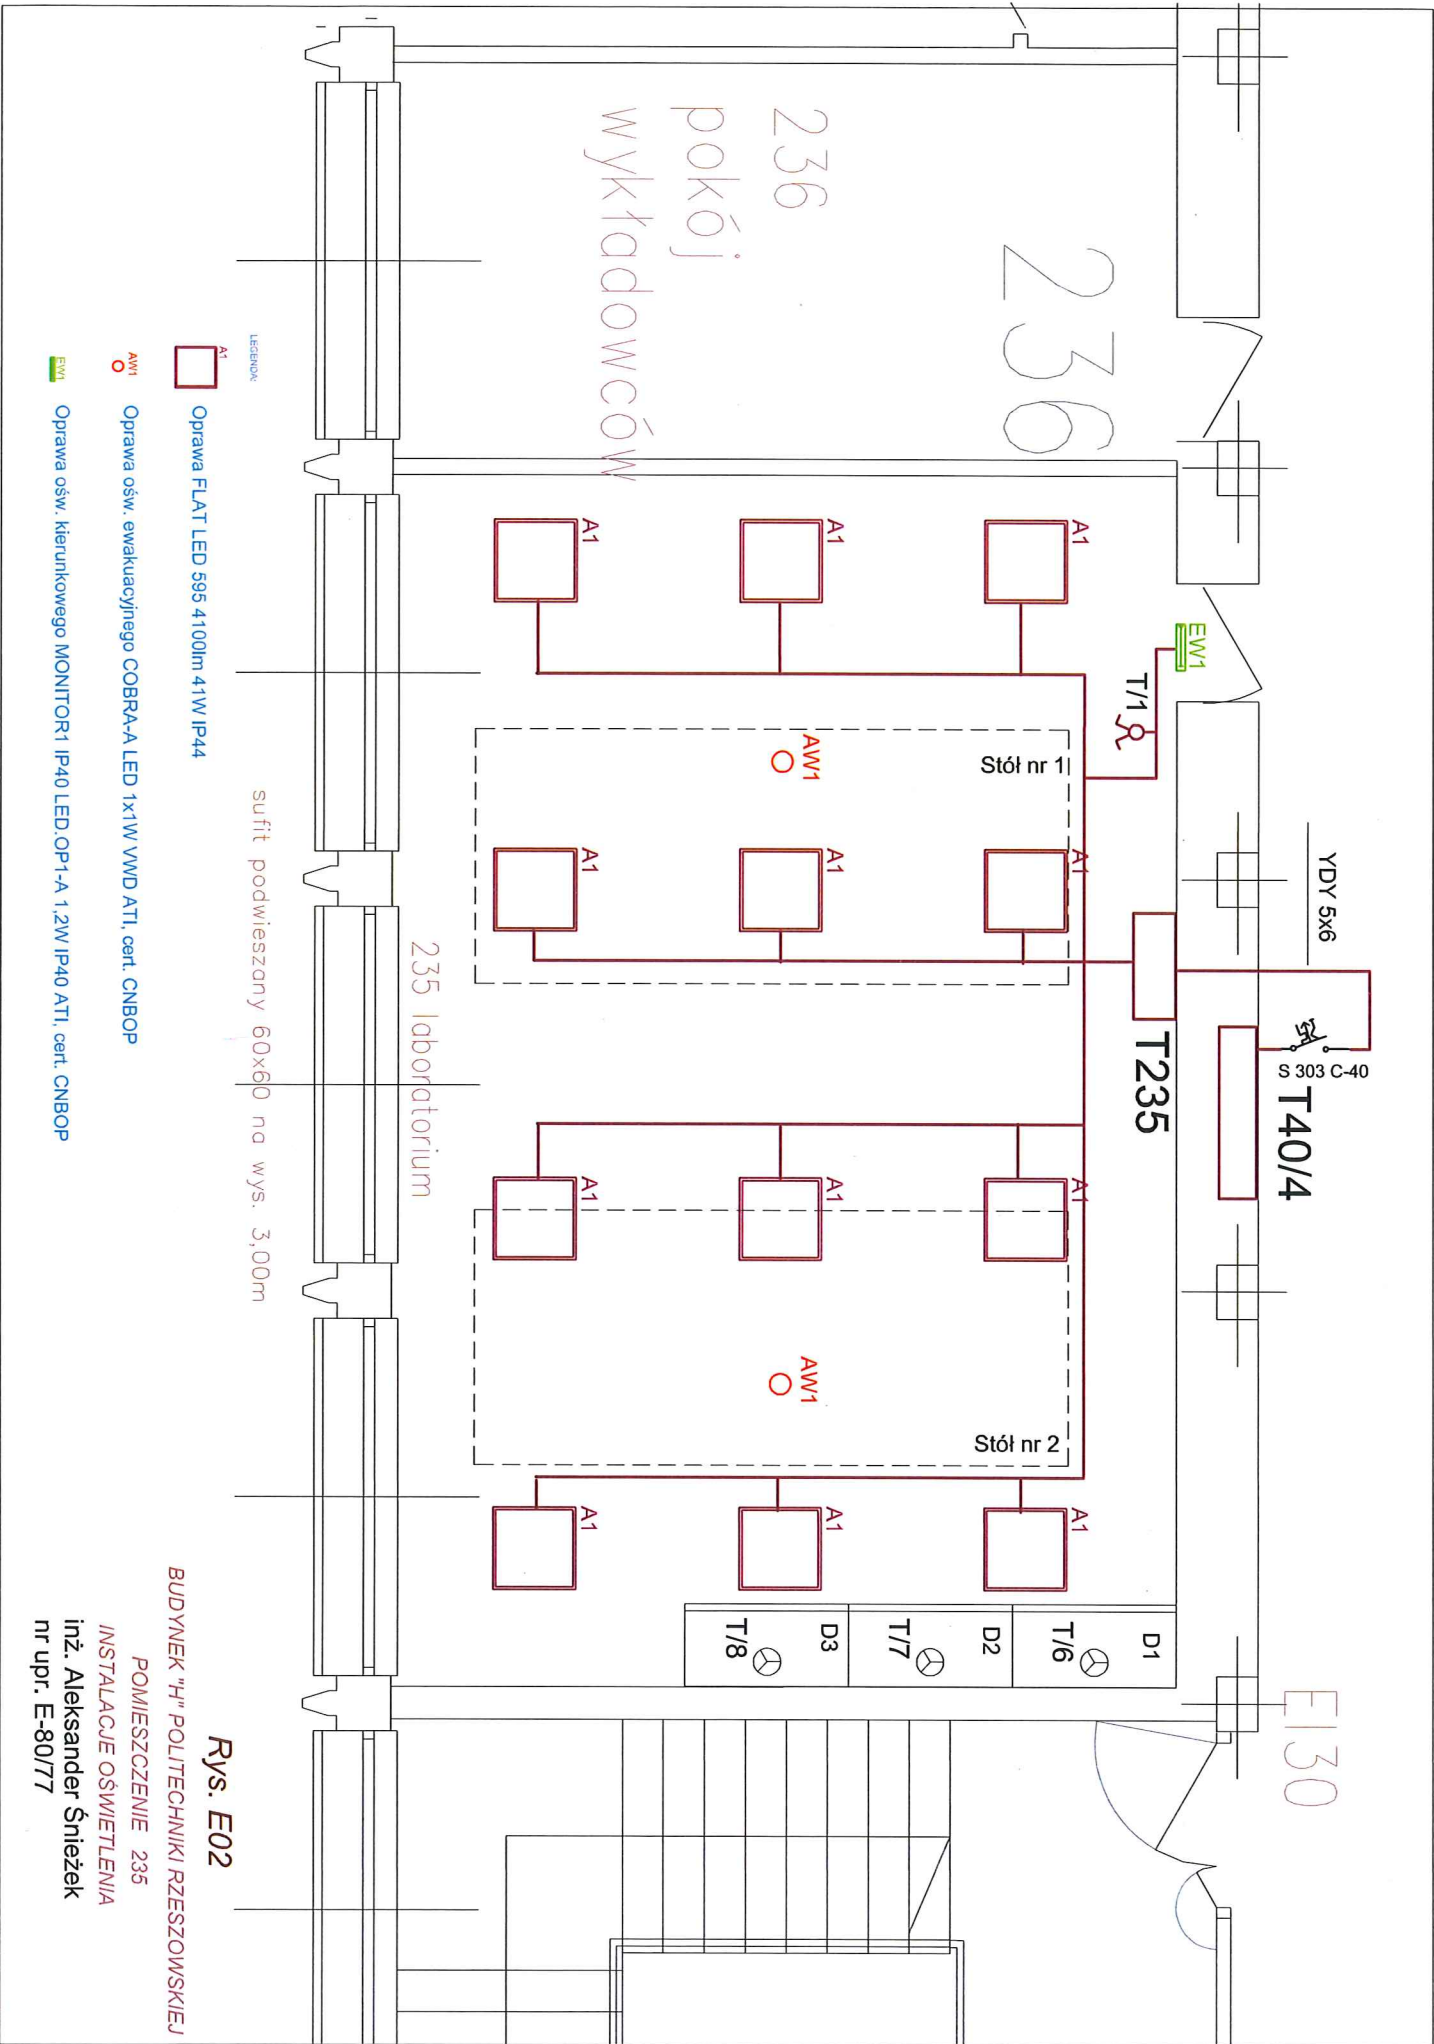

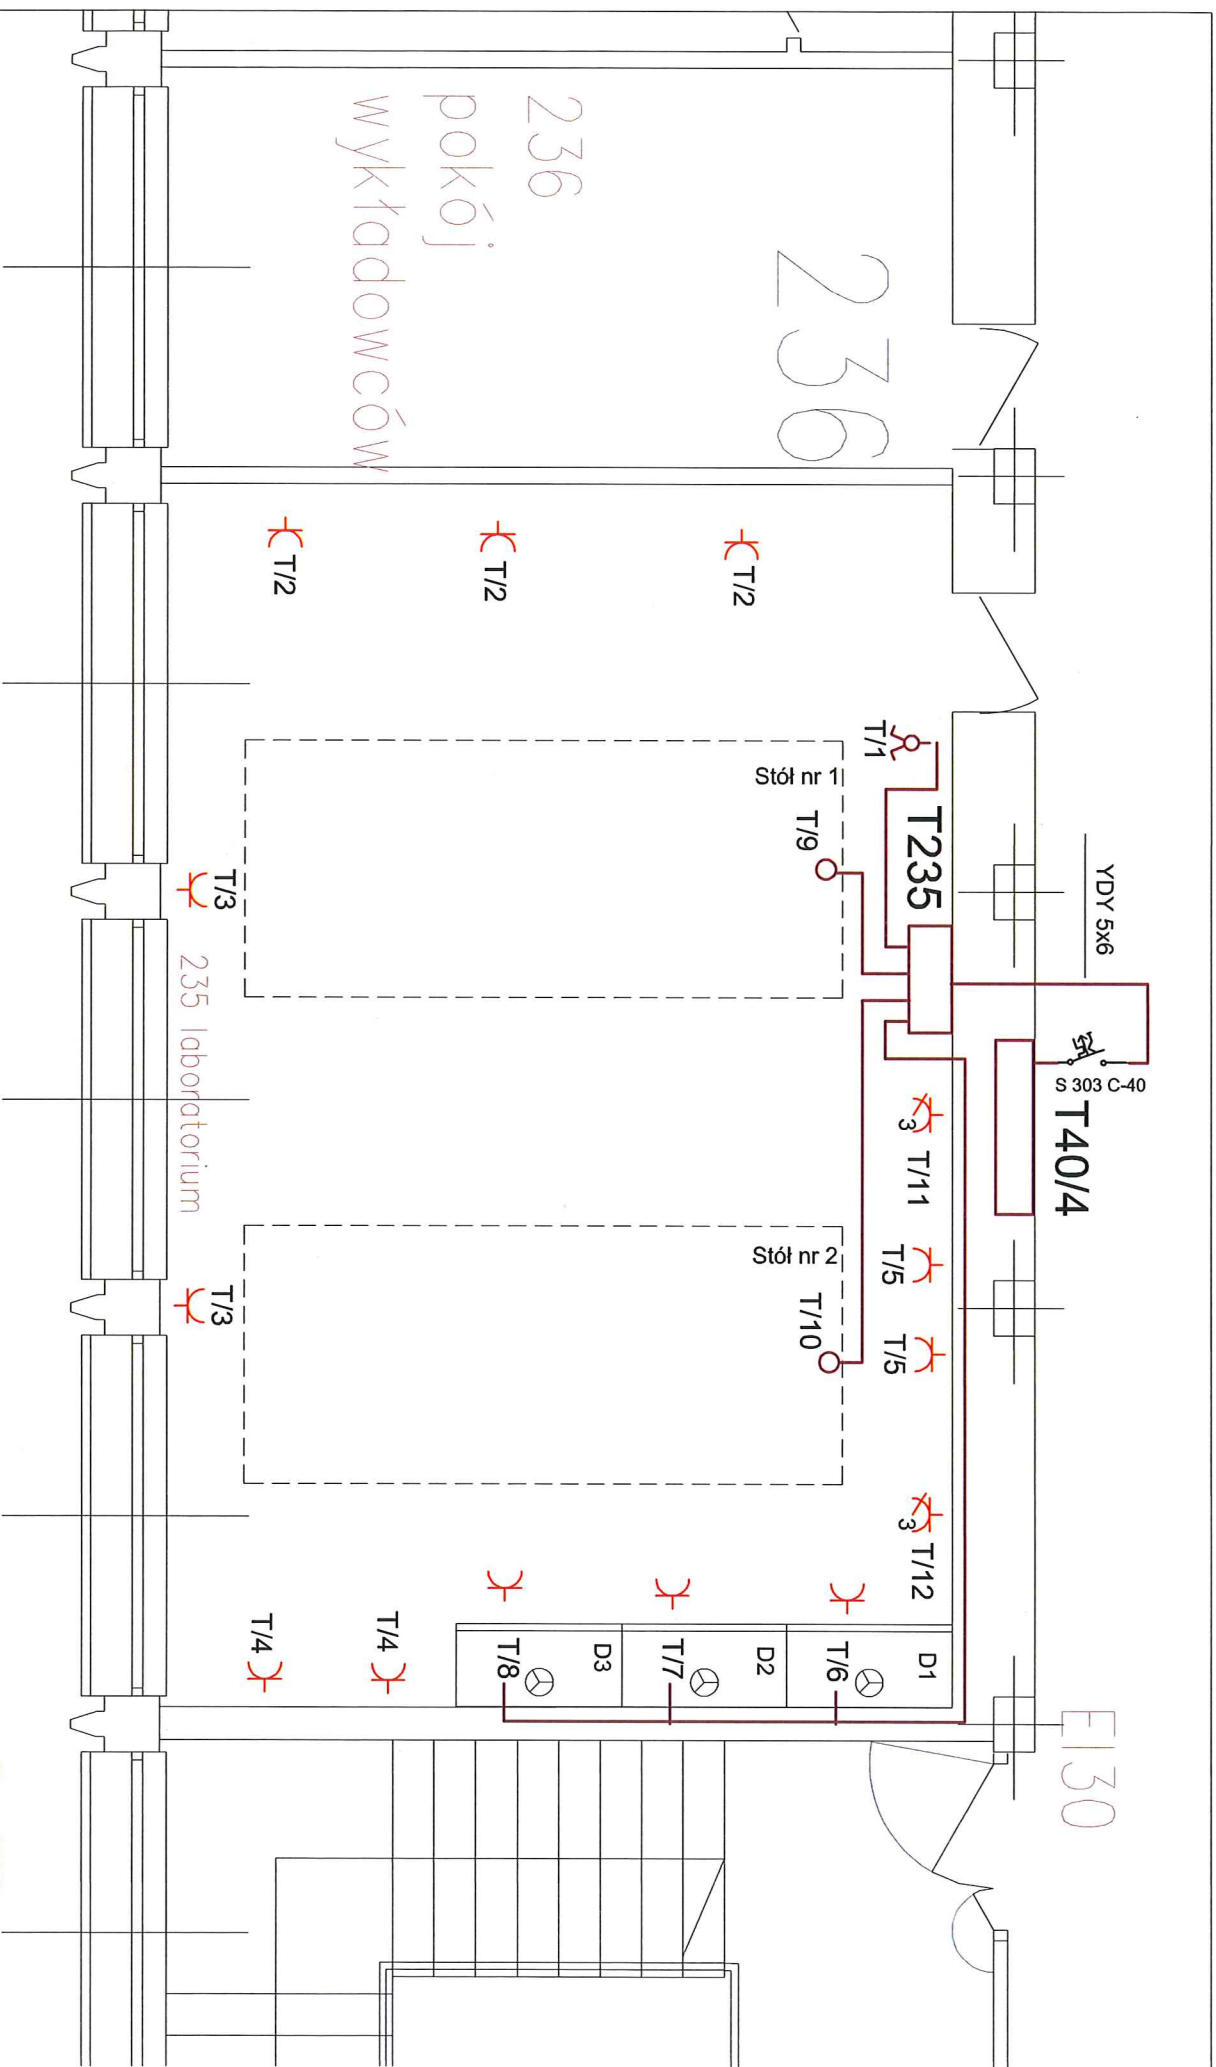

- 3 ZESTAW Gniazd (230V, 400V/+WYŁĄCZNIK 0-1)
- Gniazda 2x230V hermetyczne z bolcem