

TABLICA ROZDZIELCZA "T33 "

TN-S

T33

Po = 32,4 kW

Ps = 16,2 kW

Is = 24,9 A

ZESTAWIENIE:

Moduły projektowane

5 x S 301 B-16

1 x S 303 C-16

4 x P 304-25-30-AC

Moduły istniejące

2 x S 301 B-10

7 x S 301B-16

1 x S 303 C-16

1 x P 302-25-30-AC

2 x P 304-25-30-AC


1 x LP 333

1 x S 303 B-6

1 x FR 303 100

Ogółem : 52 moduły

Rozdzielnica istniejąca 3x24

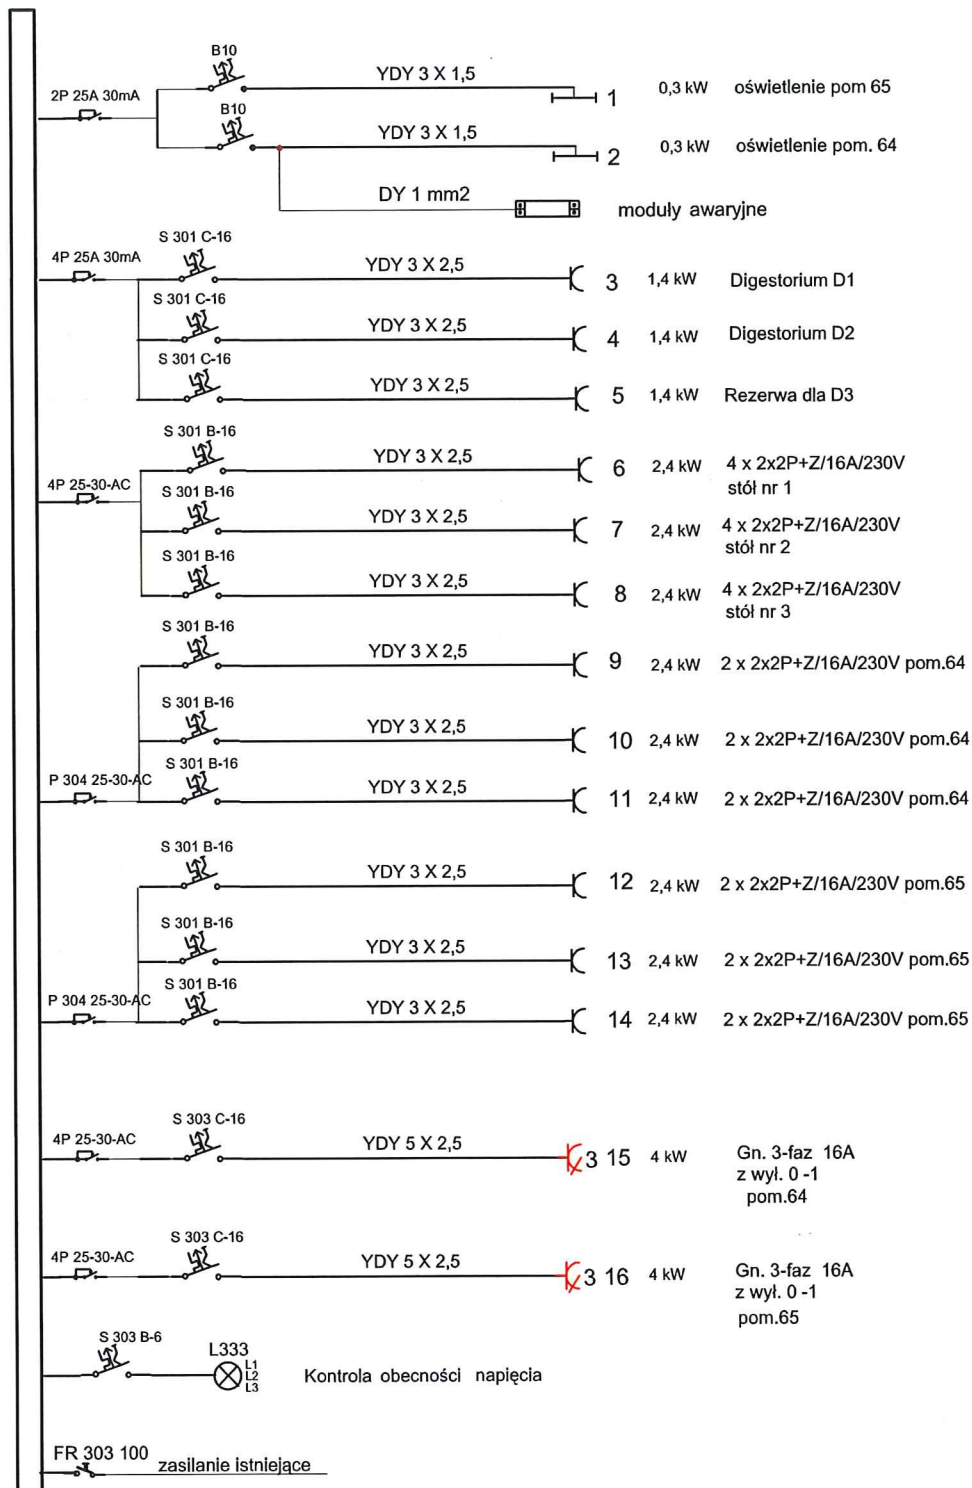

Rys. E01

BUDYNEK "H" POLITECHNIKI
RZESZOWSKIEJ

SCHEMAT ROZDZIELNICY T33

BUD. "H" PARTER

inż. Aleksander Śnieżek

nr upr. E-80/77


64

laboratorium

Wym. 8,95 x 5,83
sufit podw. 60x60
wys. 3,39m

63
pokój
wykładowców

63

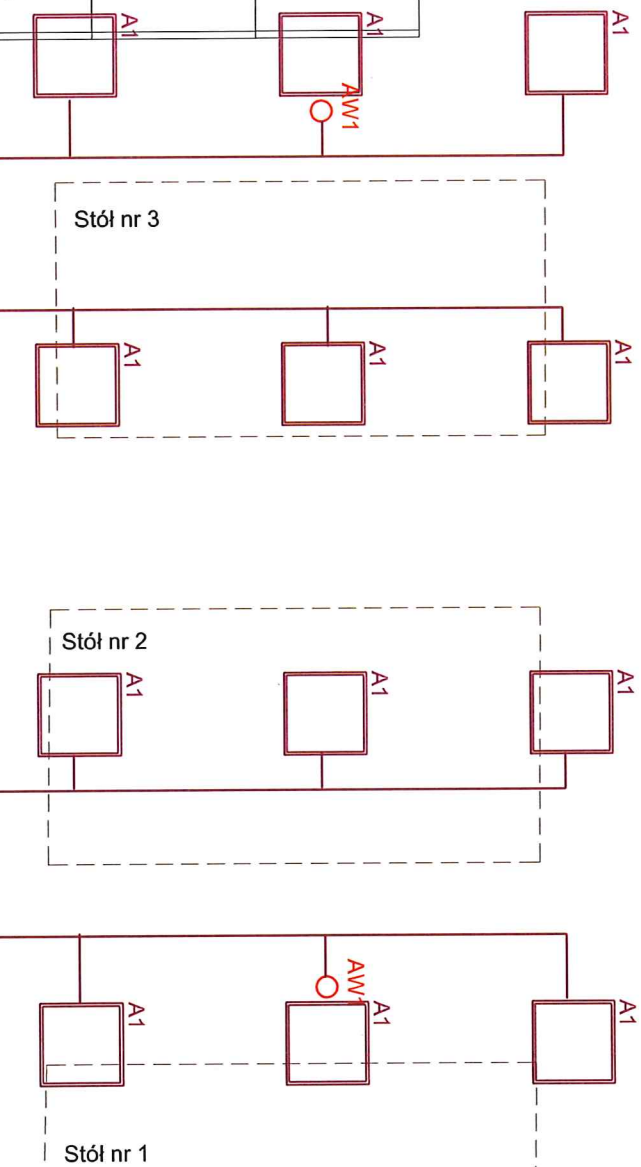

65

B1

Oprawa KTE LED 597 5600lm 51W 840 IP20

Oprawa ośw. ewakuacyjnego COBRA-A LED 1x1W VWD AT1, cert. CNBOP

Oprawa ośw. kierunkowego MONITOR1 IP40 LED, OP1-A-1, 2W IP40 AT1, cert. CNBOP

Rys. E02

BUDYNEK "H" POLITECHNIKI RZESZOWSKIEJ

LABORATORIUM 64

INSTALACJE OŚWIETLENIA

T33


Korytarz

Należy stosować oprawy LED zgodnie z normą PN-EN 62471:2010 Bezpieczeństwo fotobiologiczne lamp i systemów lampowych.
Wykonanie badań należy potwierdzić raportem z badań wykonanym w laboratorium na terenie Unii Europejskiej.

64

laboratorium

63
pokój
wykładowców

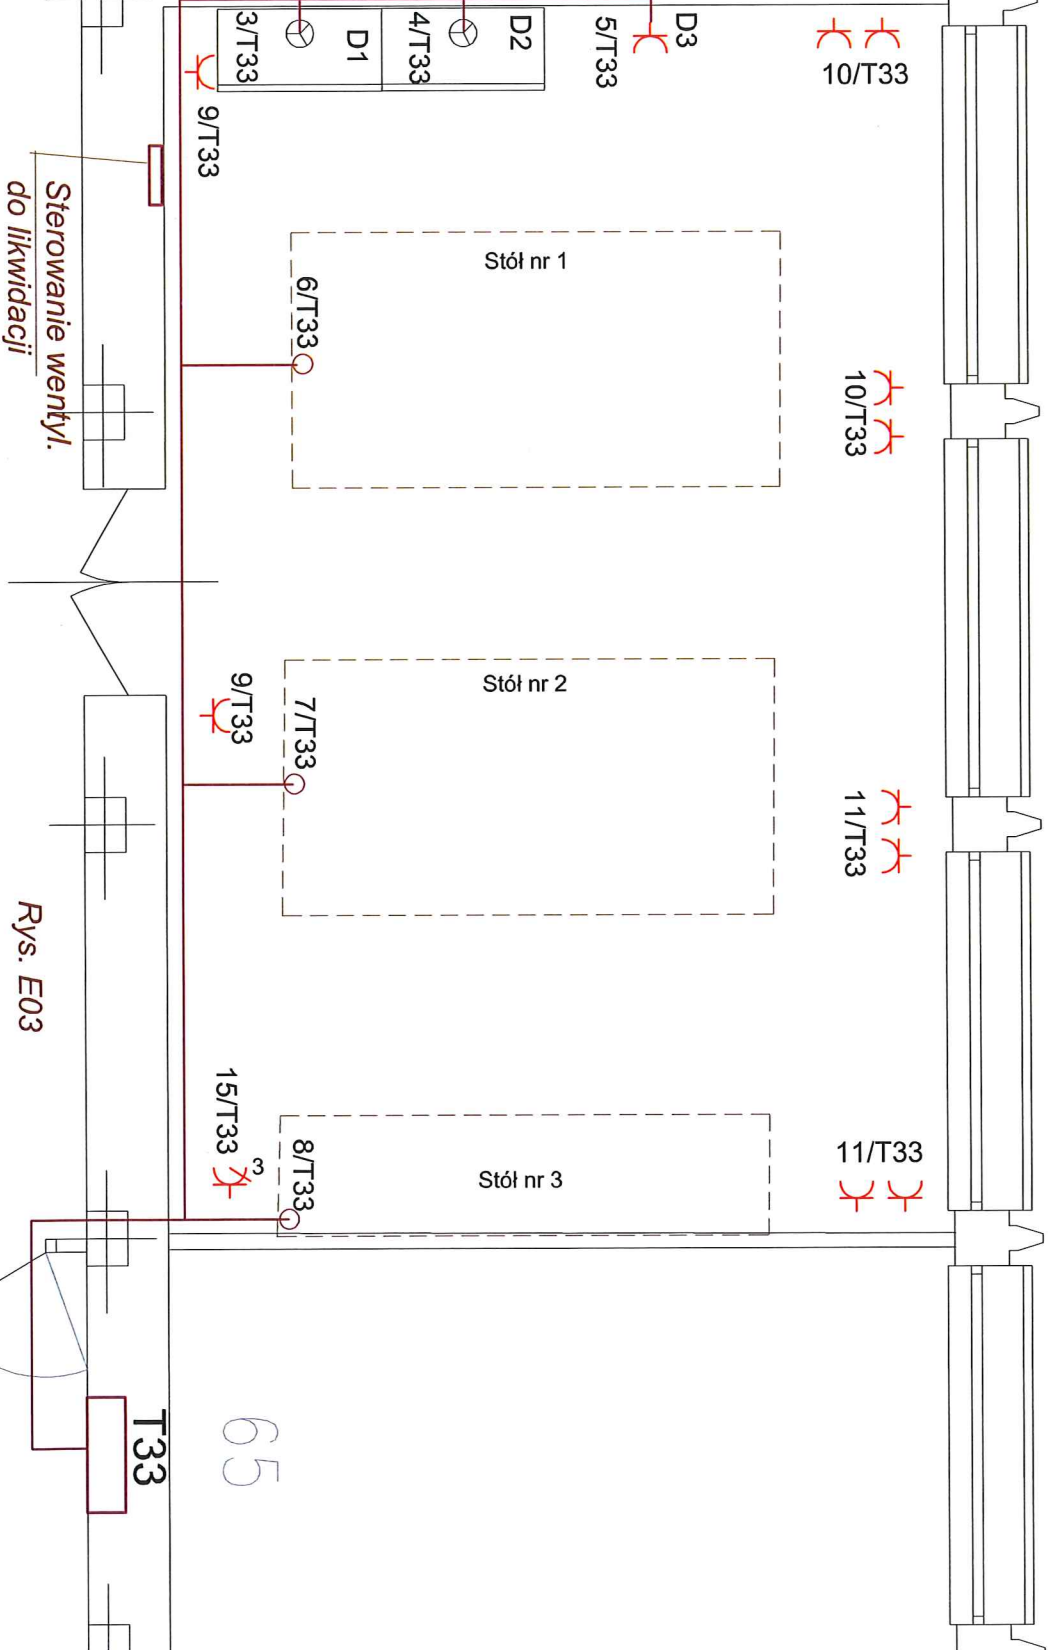

Rys. E03

BUDYNEK "H" POLITECHNIKI RZESZOWSKIEJ
LABORATORIUM 64
INSTALACJE ELEKTRYCZNE