

TABLICA ROZDZIELCZA "T49 "

TN-S

T49

Po = 35,0 kW

Ps = 17,5 kW

Is = 27 A

ZESTAWIENIE:

Moduły projektowane

1 x S 301 B-10

3 x S 301 C-16

1 x S 301 C-25

2 x P 304-25-30-AC

1 x P 312-B16-30-A

Moduły istniejące

7 x S 301 C-16

1 x S 303 C-16

2 x P 302-25-30-AC

2 x P 304-25-30-AC


3 x LP 333

1 x S 303 B-6

1 x FR 303 100

Ogółem : 46 modułów

Rozdzielnica istniejąca 3x24

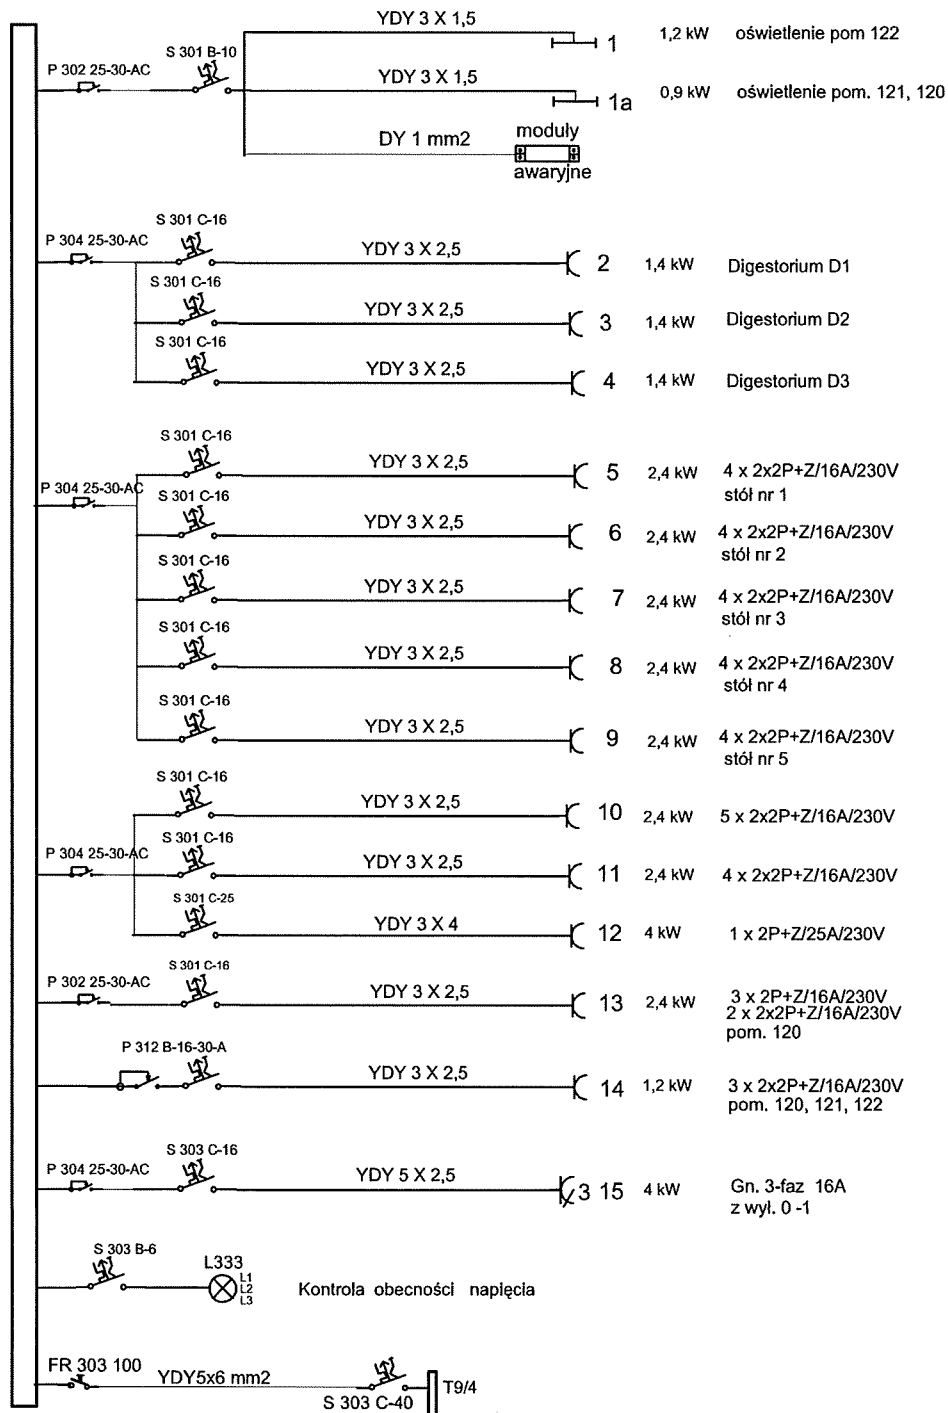

Rys. E01

BUDYNEK "H" POLITECHNIKI
RZESZOWSKIEJ

SCHEMAT ROZDZIELNICY T49

BUD. "H" I PIĘTRO

inż. Aleksander Śnieżek


nr upr. E-80/77

121

121,122

laboratorium

122

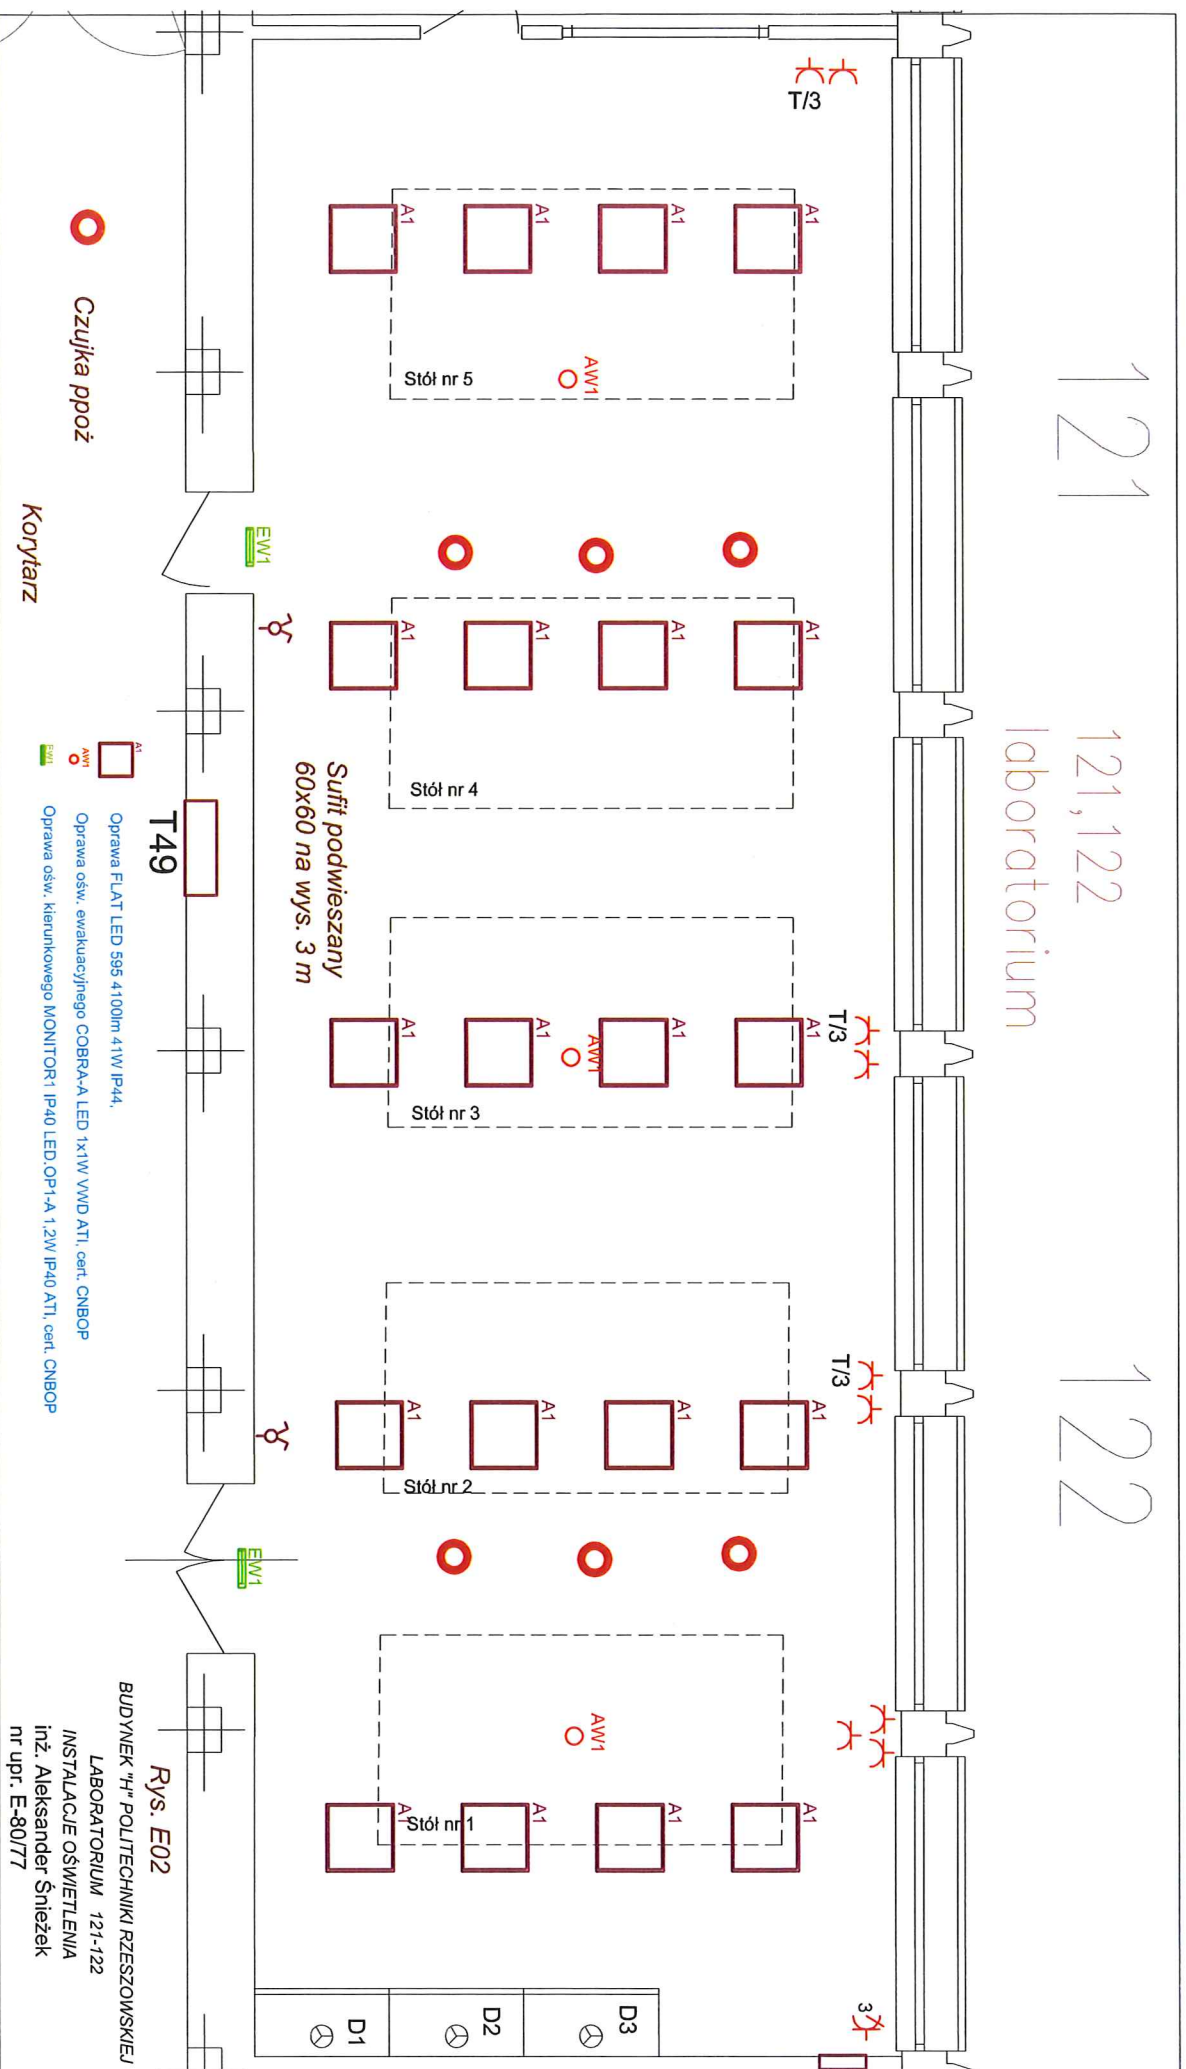


121

121,122

laboratorium

122

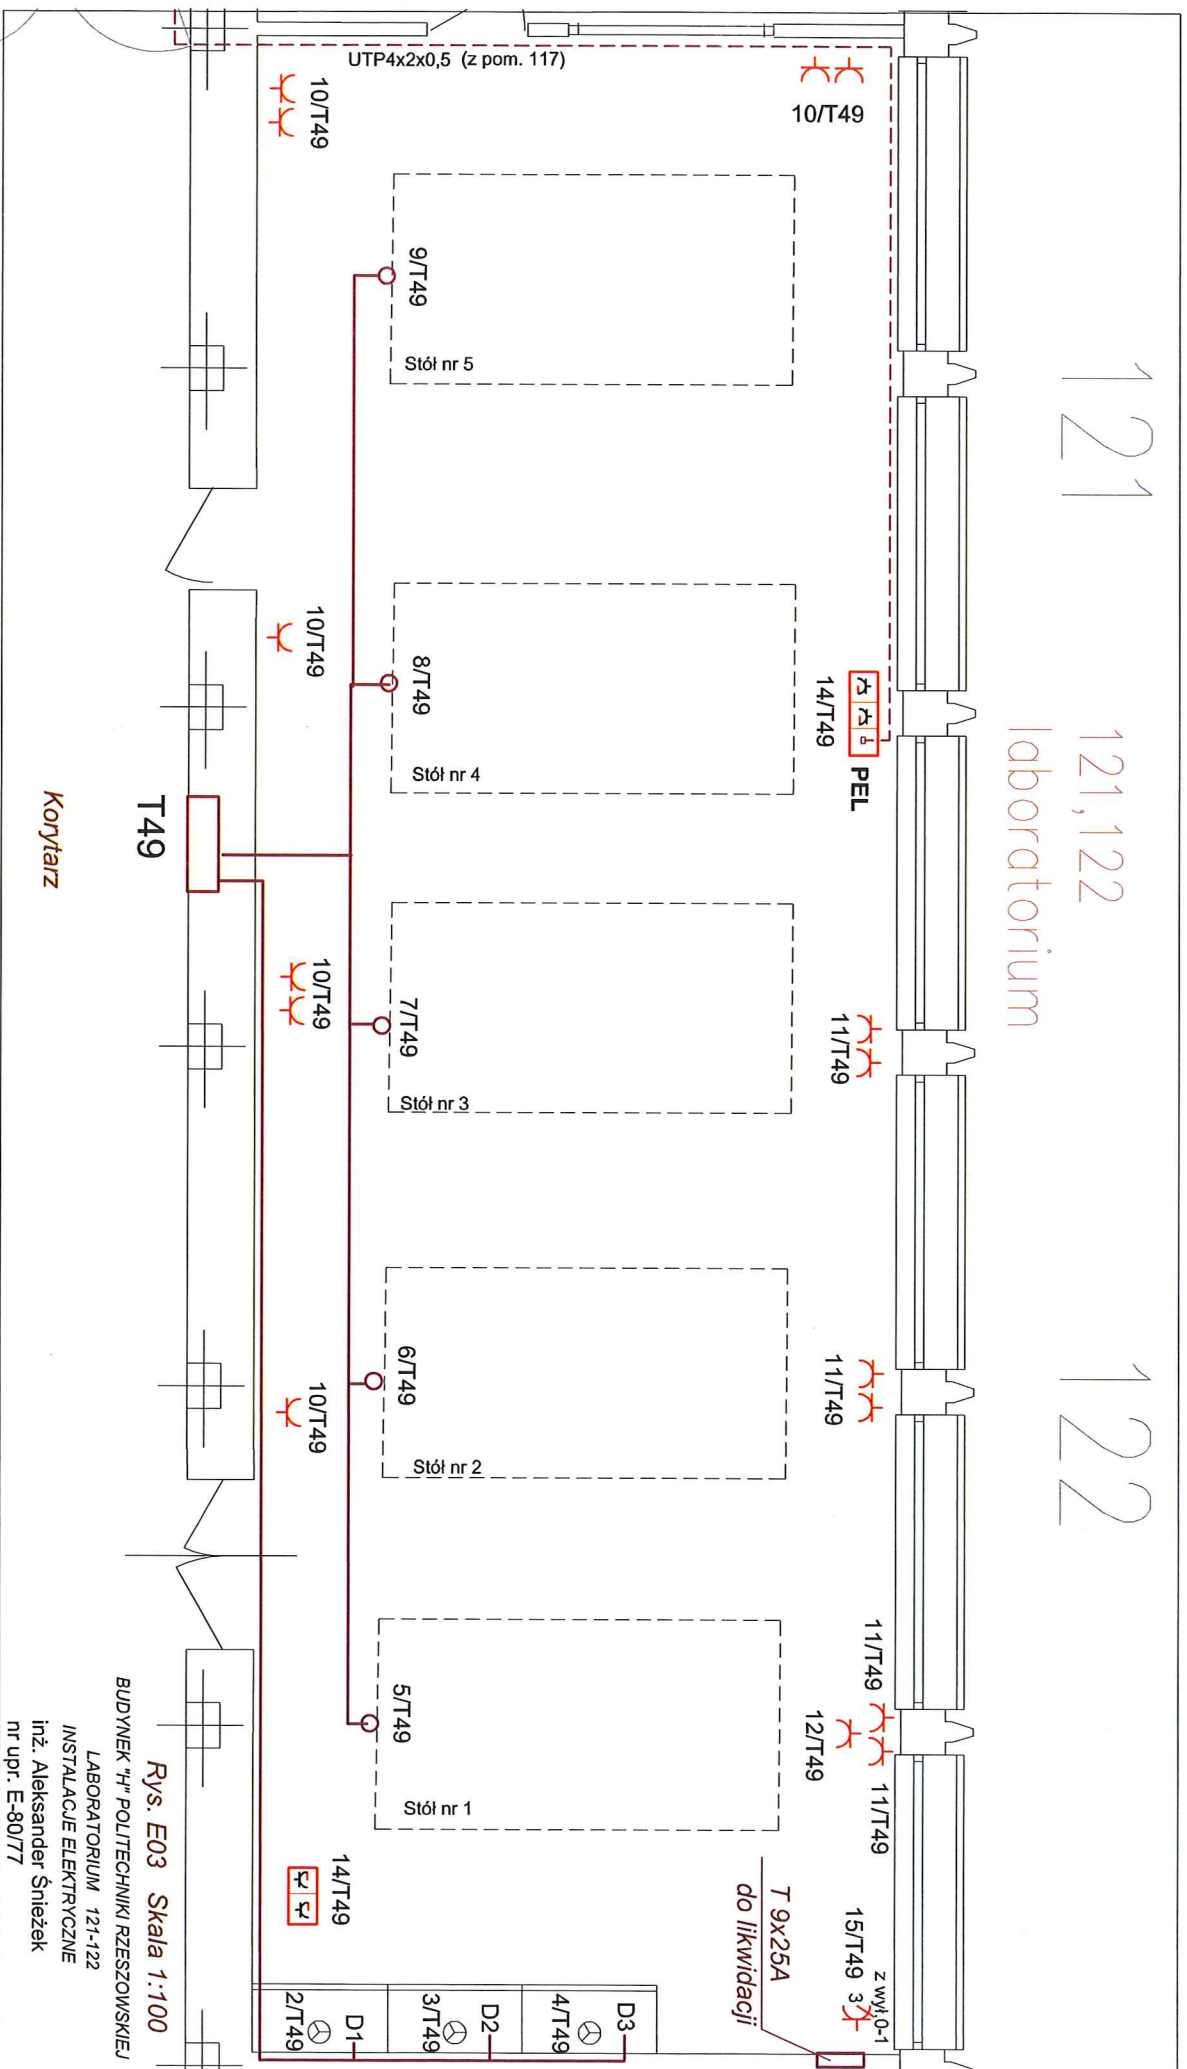

Rys. E03 Skala 1:100