

TABLICA ROZDZIELCZA "T15"

TN-S

T15

Po = 31,0 kW

Ps = 15,5 kW

Is = 23,8 A

ZESTAWIENIE:

Moduły projektowane

1 x S 301 B-10

2 x P 304-25-30-AC

1 x P 312-B16-30-A

Moduły istniejące

3 x S 301 B-10

8 x S 301B-16

3 x S 301 C-16

2 x S 303 C-16

3 x P 302-25-30-AC

2 x P 304-25-30-AC


1 x LP 333

1 x S 303 B-6

1 x FR 303 100

Ogółem : 52 moduły

Rozdzielnica istniejąca 3x24

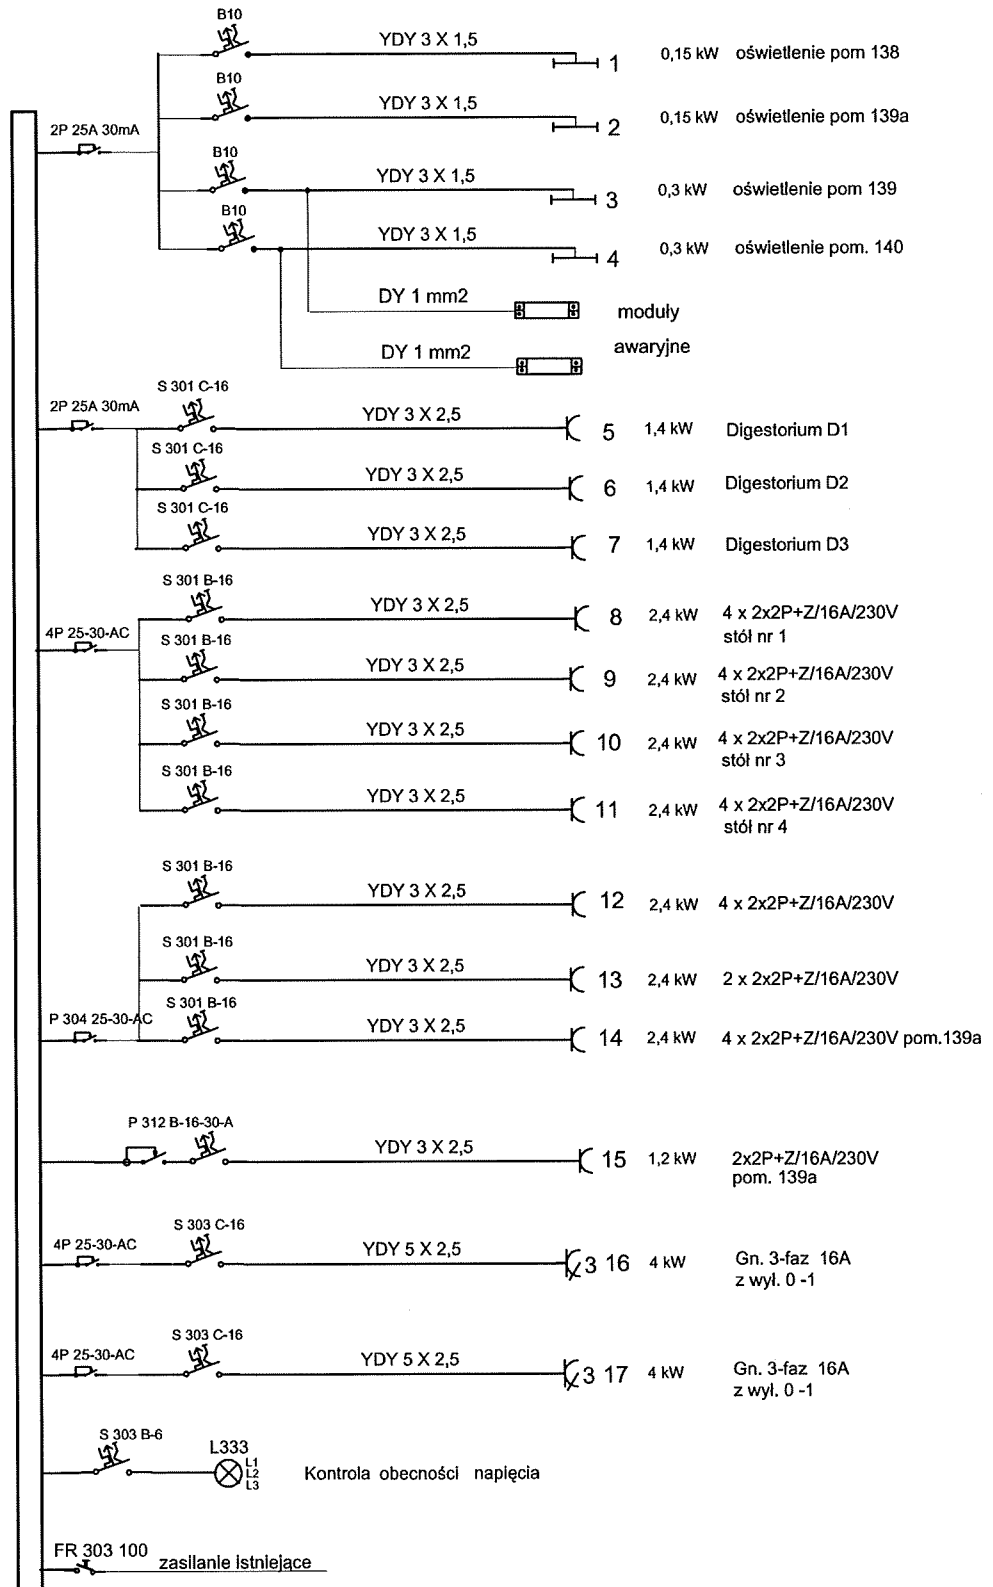

Rys. E01

BUDYNEK "H" POLITECHNIKI
RZESZOWSKIEJ

SCHEMAT ROZDZIELNICY T15

BUD. "H" I PIĘTRO

inż. Aleksander Śnieżek

nr upr. E-80/77


Korytarz

140

T15

H 139,140
laboratorium

139

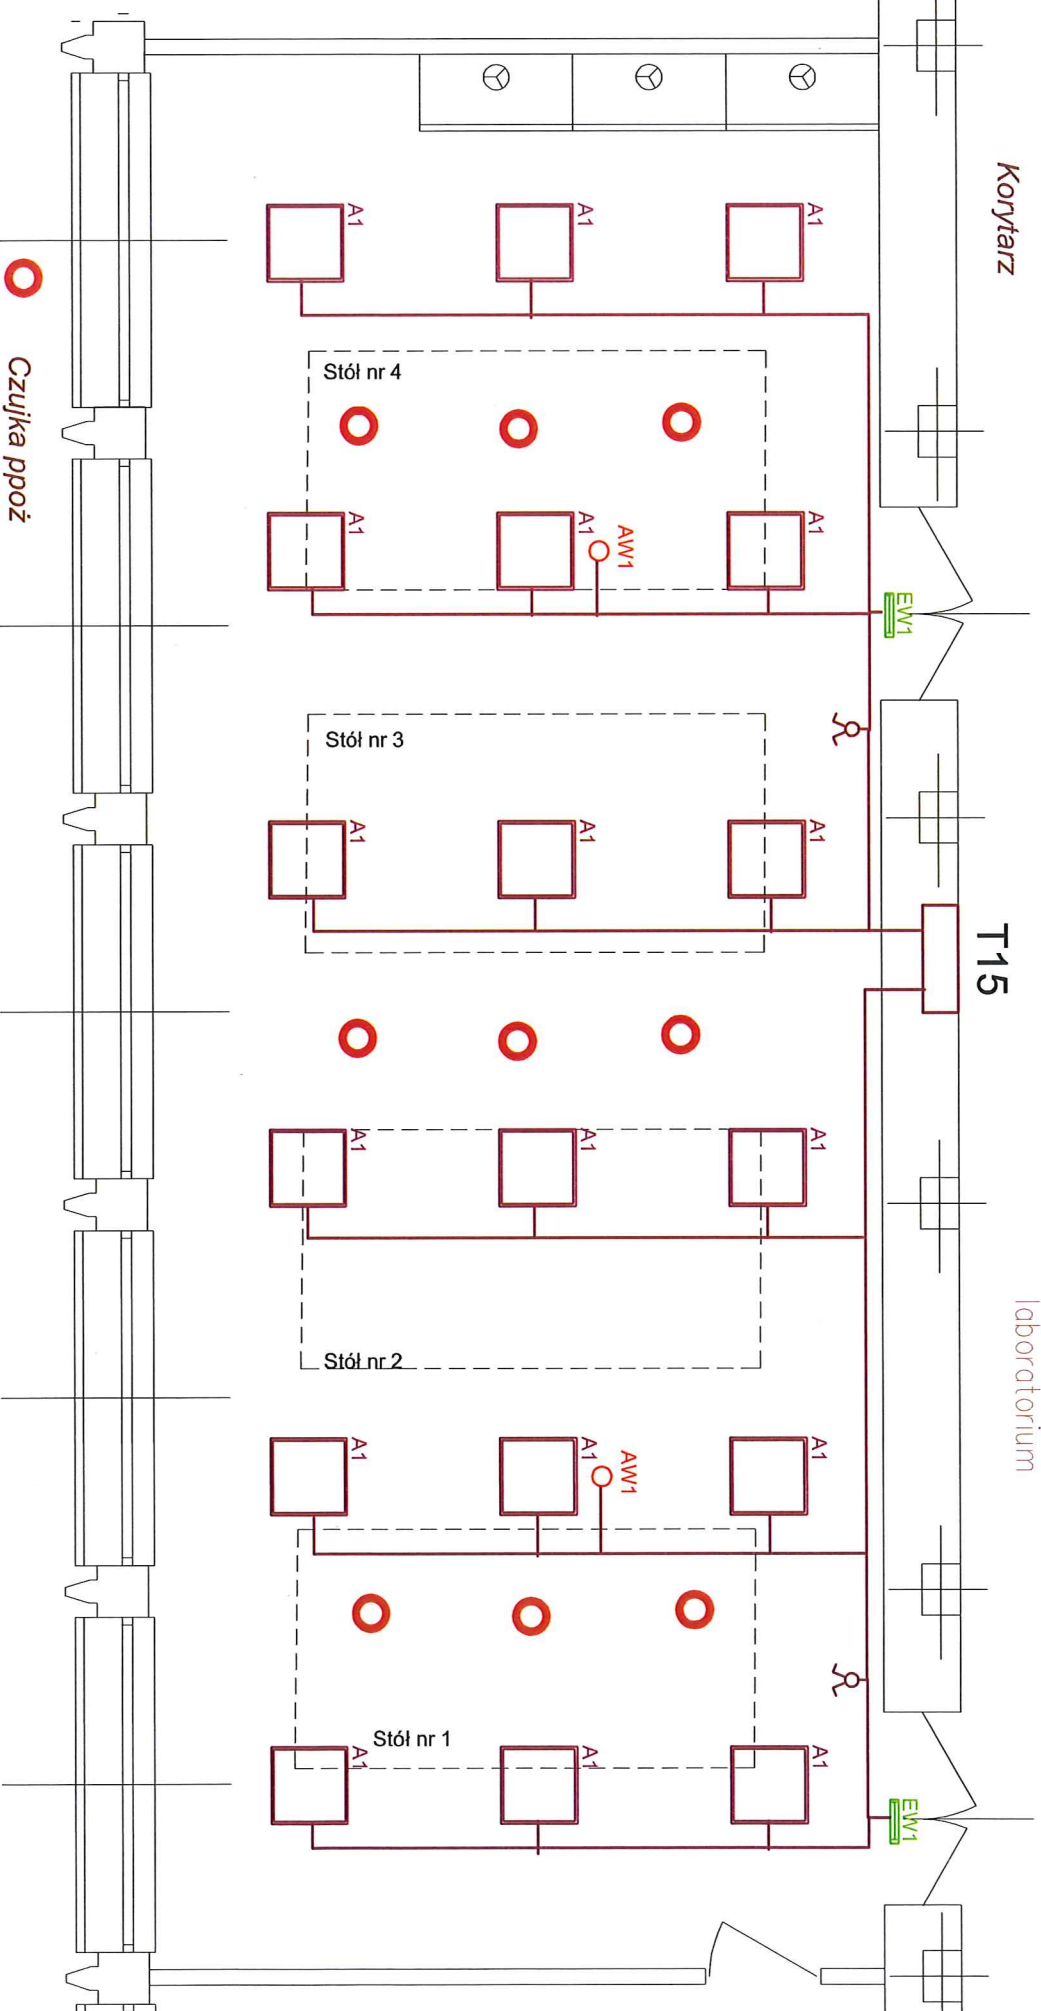


Czułka ppoż

-  Oprawa FLAT LED 595 4100lm 41W IP44,
-  Oprawa ośw. ewakuacyjnego COBRA-A LED 1x1W VWD ATTL, cert. CNBOP
-  Oprawa ośw. kierunkowego MONITOR1 IP40 LED OP1-A 1,2W IP40 ATTL, cert. CNBOP

Należy stosować oprawy LED zgodnie z normą PN-EN 62471:2010 Bezpieczeństwo fotobiologiczne lamp i systemów lampowych.
Wykonanie badań należy potwierdzić raportem z badań wykonanym w laboratorium na terenie Unii Europejskiej.

Rys. E02

BUDYNEK "H" POLITECHNIKI RZESZOWSKIEJ
LABORATORIUM 139-140
INSTALACJE OŚWIETLENIA
inż. Aleksander Śnieżek
nr upr. E-80/77

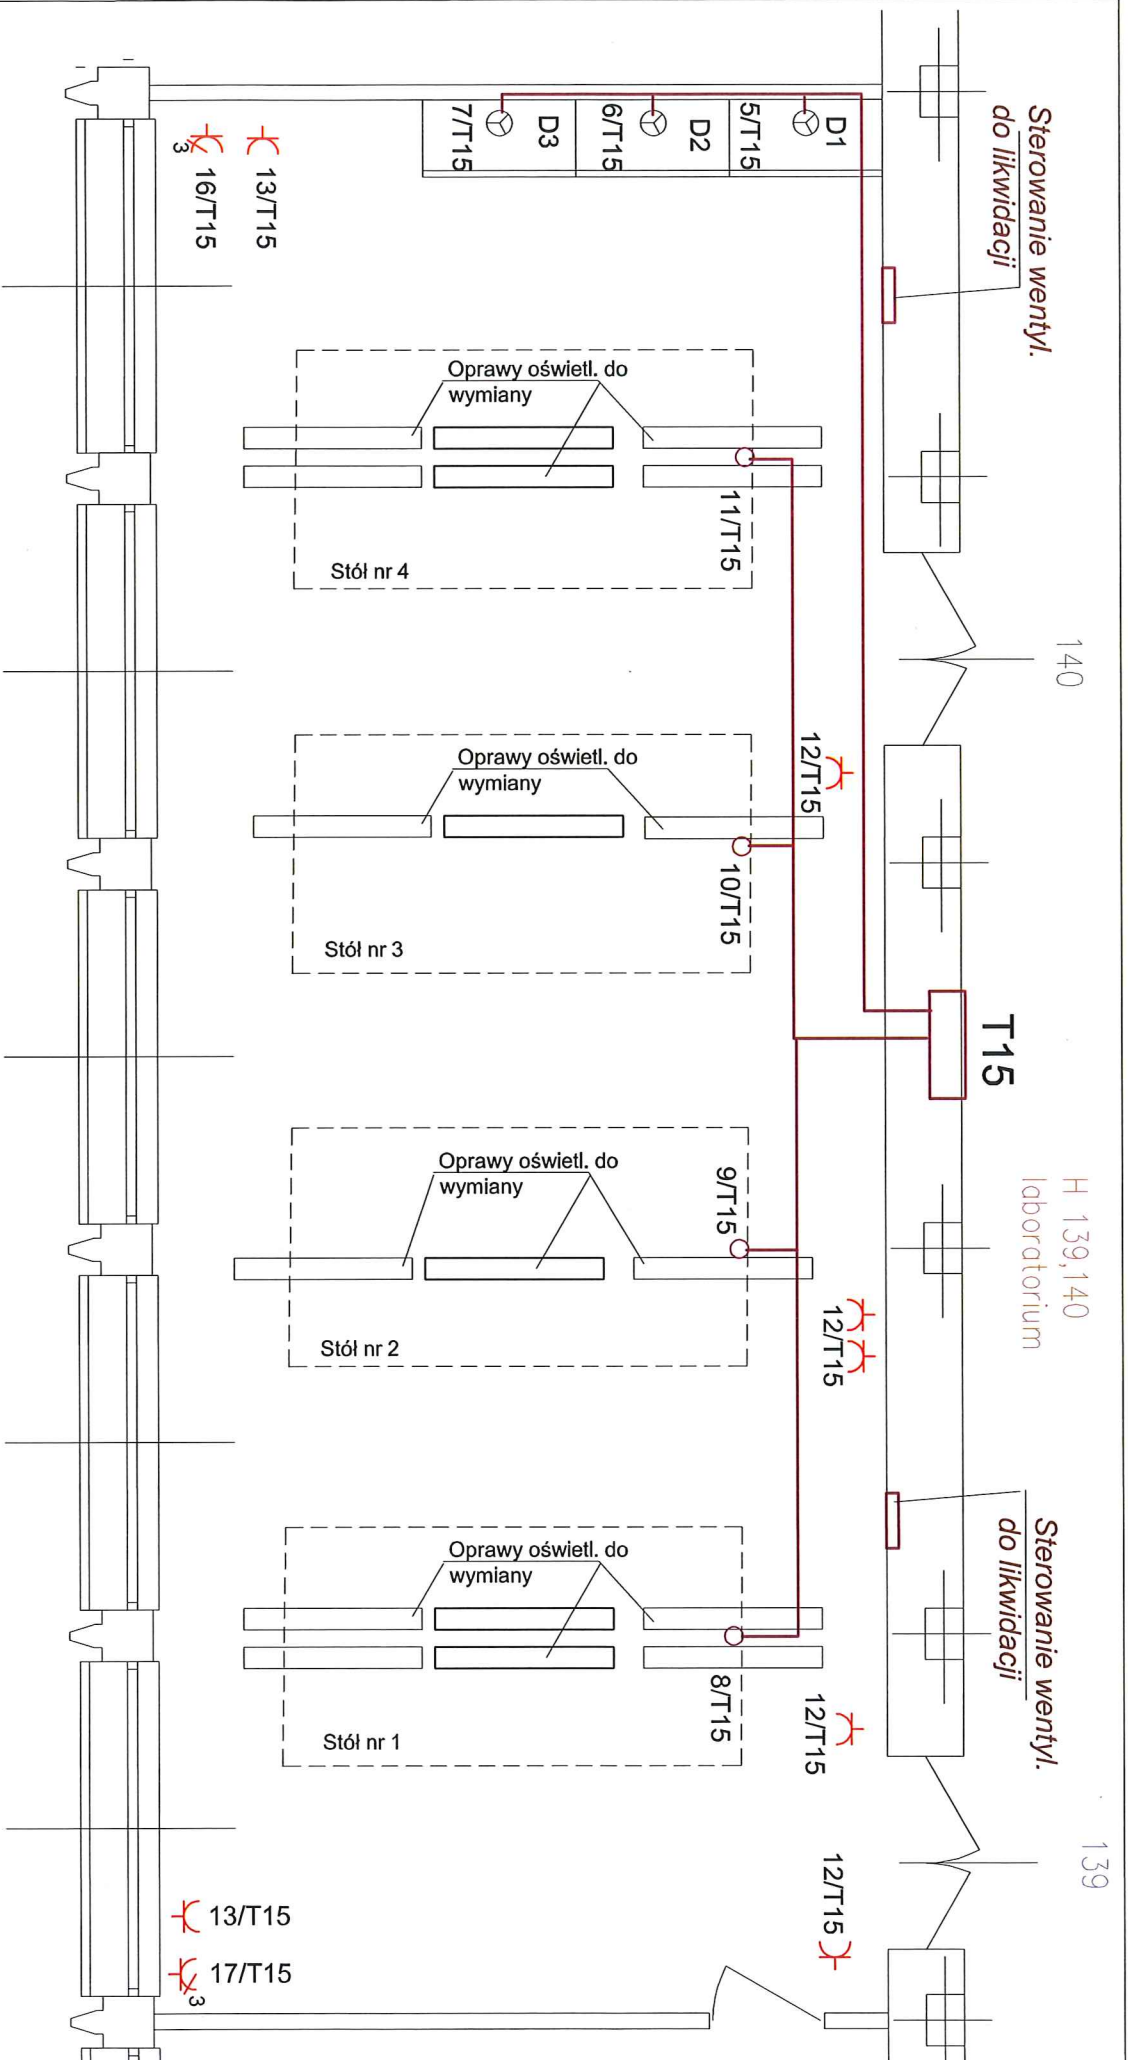

Rys. E03

BUDYNEK "H" POLITECHNIKI RZESZOWSKIEJ
LABORATORIUM 139-140
INSTALACJE ELEKTRYCZNE
inż. Aleksander Śnieżek
nr upr. E-80/77