
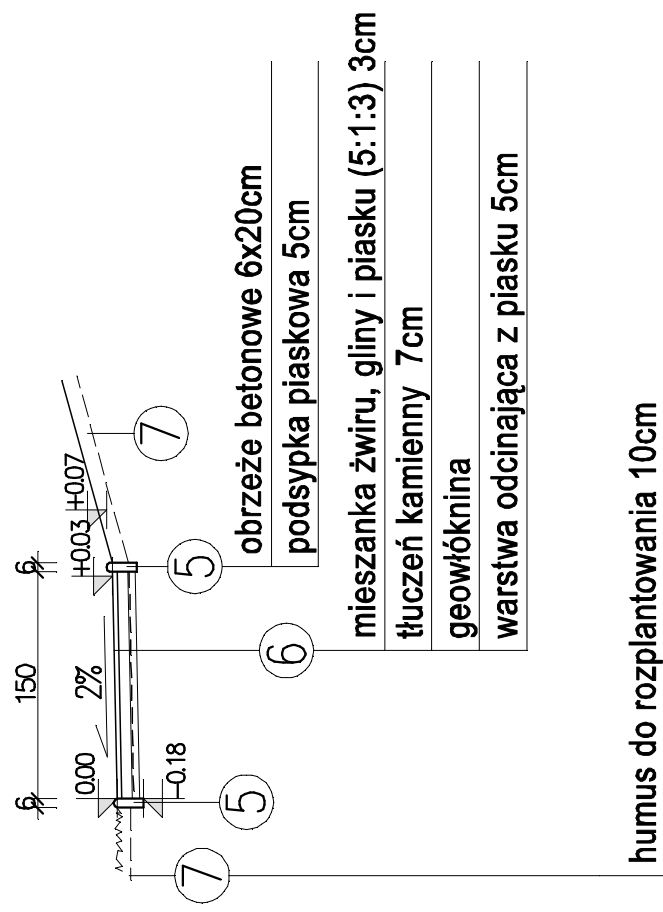


# PRZEKRÓJ I KONSTRUKCJA NAWIERZCHNI ŚCIEŻEK

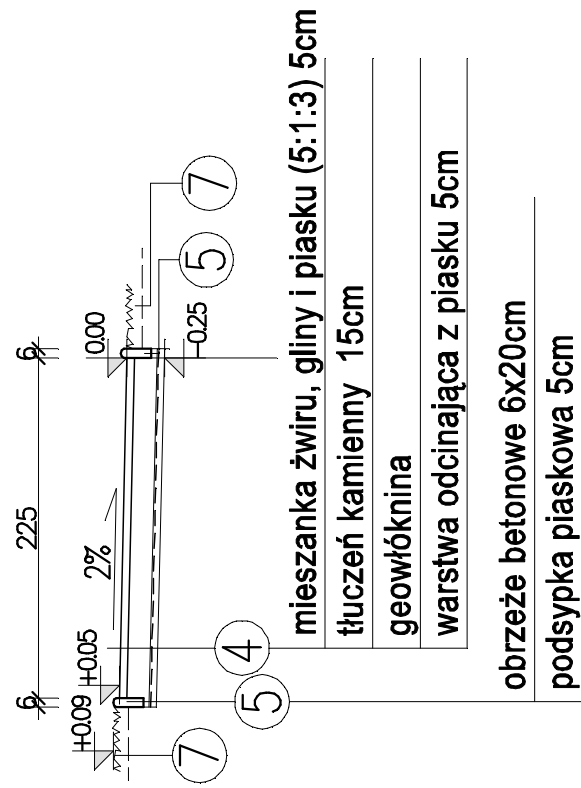

# KONSTRUKCJA NAWIERZCHNI ŚCIEŻEK

pracownia architektoniczna - studio 3 s.c. - częstochowa ul. lelewela 13/15/13			
REWITALIZACJA ZUBOŻONYCH TERENÓW PUBLICZNYCH w WOŹNIKACH ZAGOSPODAROWANIE TERENU PUBLICZNEGO WZDŁUŻ POTOKU ŁANA CIĄG SPACEROWO PARKOWY			
ADRES : Woźniki nr. ewid. 274/36, 315/36, 328/36			
PROJEKT	arch. B. Gabryelska inż. E. Swiřto		skala : 1 : 50
SPRAWDZ.	arch. U. Borkowska UAN83861/133/88		data : 12.2017r rys. 6