



PRZEKRÓJ NAWIERZCHNI I - I

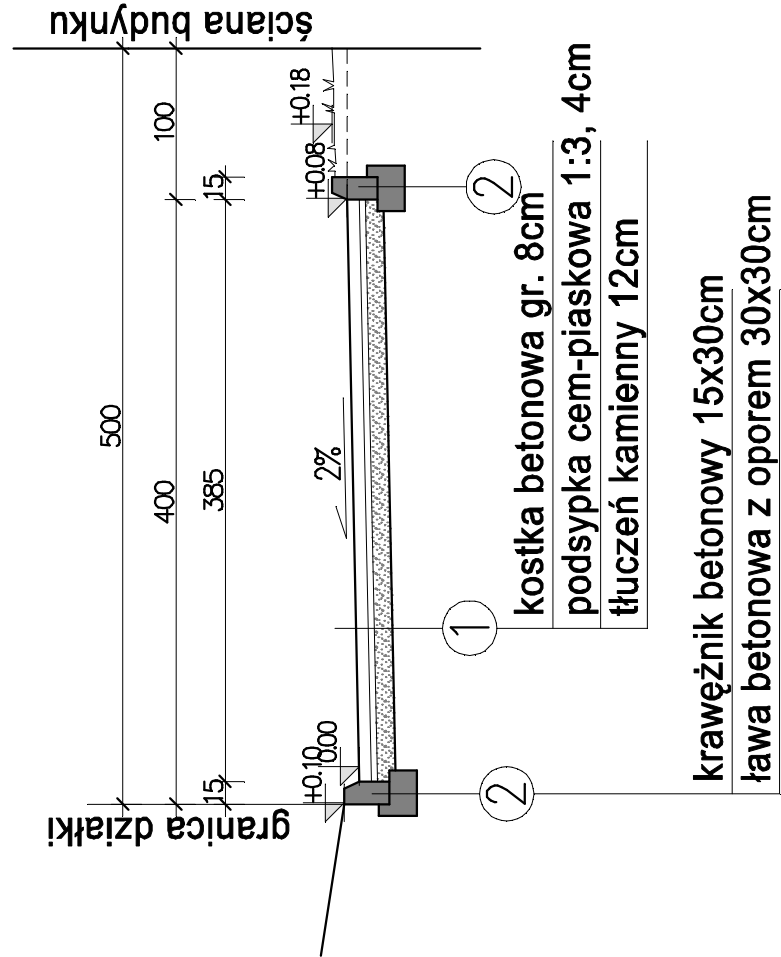

PRZEKRÓJ NAWIERZCHNI II - II

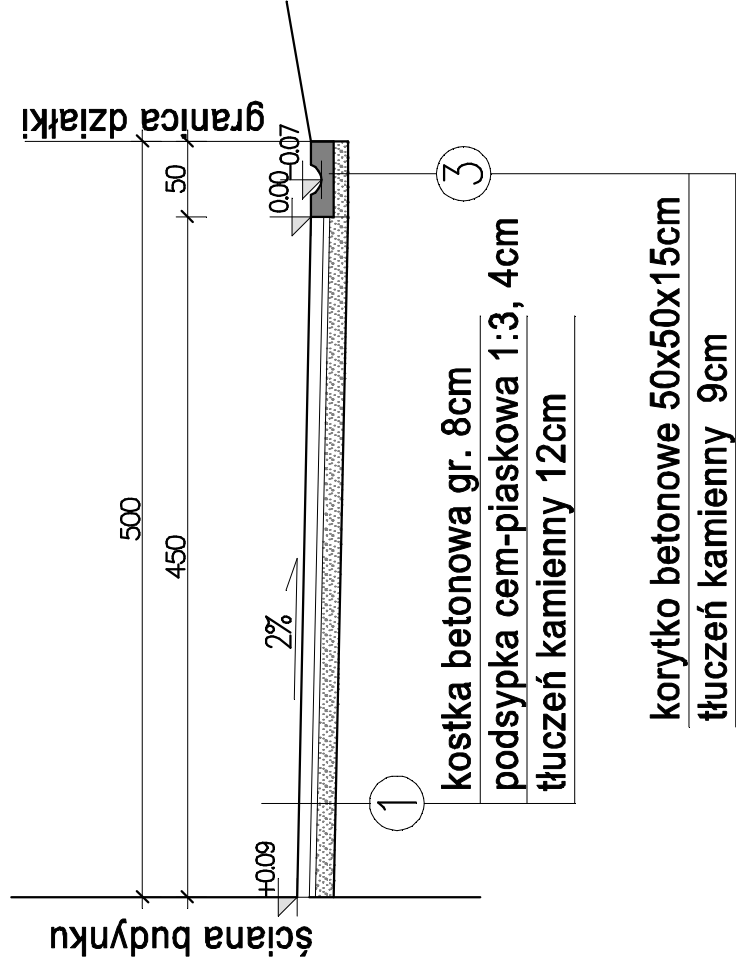

KONSTRUKCJA NAWIERZCHNI DOJAZDU

| | | | |
|--|--|-----------------|----------------|
| pracownia architektoniczna - studio 3 s.c. - częstochowa ul. lelewela 13/15/13 | | | |
| REWITALIZACJA ZUBOŻONYCH TERENÓW PUBLICZNYCH W WOŹNIKACH | | | |
| REMONT LOKALU MIESZKALNEGO NA POTRZEBY PUNKTU AWARYJNEGO NOCLEGU | | | |
| oraz LOKALNEGO CENTRUM AKTYWNOŚCI SPOŁECZNEJ | | | |
| ADRES : Woźniki ul. Solarnia 2 nr. ewid. 287/36 , 314/36 | | | |
| PROJEKT | arch. B. Gabryelska UAN 7342/96/91 | | skala : 1 : 50 |
| SPRAWDZ. | arch. U. Borkowska UAN 83861/133/88 | data : 12.2017r | rys. 6 |