

MAPA DO CELÓW PROJEKTOWYCH			
Opracowana na podstawie pomiaru bezpośredniego i wektoryzacji rastra mapy 1:1000 WGK.6642.1.1448.2017			
Oznaczenie kancelaryjne zgłoszenia pracy geodezyjnej		WOŹNIKI	
Miejscowość	identyfikator		240708_4
	nazwa		WOŹNIKI-MIASTO
Jednostka ewidencyjna	identyfikator		0005
	nazwa		WOŹNIKI
Obręb ewidencyjny	1:500		
Skala mapy	2000/6(18)		
Nazwa układu współrzędnych	KRONSZTADT86		
Oznaczenie granic obszaru, który był przedmiotem aktualizacji		<div></div>	
Linia rozgraniczająca przeznaczenie terenów zgodnie z MPZP		<div></div>	
Budynek w ruinie		<div>[r.]</div>	
Służeńności gruntowych nie badano.			
Granice działek przeniesiono z mapy ewidencyjnej.			
Nie wyklucza się istnienia w terenie innych nie wykazanych na niniejszej mapie urządzeń podziemnych, które nie były zgłoszone do inwentaryzacji lub, o których brak jest informacji w instytucjach branżowych.			

USŁUGI GEODEZYJNO-KARTOGRAFICZNE
GEODETA UPRAWNIENY
Grzegorz BACIOR
ul. Kawalerii 3, 42-289 WOŹNIKI
Tel. 357-38-22
NIP 575-105-06-33 IDS 150177937

GEODETA UPRAWNIENY
Grzegorz BACIOR
świadectwo nr 15 048
dnia 26 października 2017

Nazwa / imię i nazwisko wykonawcy oraz data i podpis osoby reprezentującej wykonawcę


Imię i nazwisko, nr uprawnień oraz data i podpis geodety uprawnionego który opracował mapę

Poświadczam się, że niniejszy dokument został opracowany w wyniku prac geodezyjnych i kartograficznych, których rezultaty zawiera operat techniczny wpisany do ewidencji materiałów państwowego zasobu geodezyjnego i kartograficznego			
Organ prowadzący państwowy zasób geodezyjny i kartograficzny	STAROSTA LUBLINECKI		
Identyfikator ewidencyjny materiału zasobu państwowego	P.2407. 2017. 1520		
Data wpisania do ewidencji materiałów zasobu państwowego	17. 11. 2017		
Imię, nazwisko i podpis osoby reprezentującej organ	z up. STAROSTY Maria Rus podinspektor		

w Wydziale Geodezji i Kartografii

LEGENDA :

• 3085	PROJEKTOWANE RZĘDNE TERENU
1	MIESZKANIE OBJĘTE REMONTEM
2	ISTN. PLAC GOSPODARCZY Z KONTENEREM NA ŚMIECI
↗	KIERUNEK SPŁYWU WÓD OPADOWYCH
▨	PROJEKT. UTWARDZENIE NAWIERZCHNI - KOSTKA BRUKOWA
■	ŁAWECZKA WYPOCZYNKOWA
---	GRANICA OPRACOWANIA

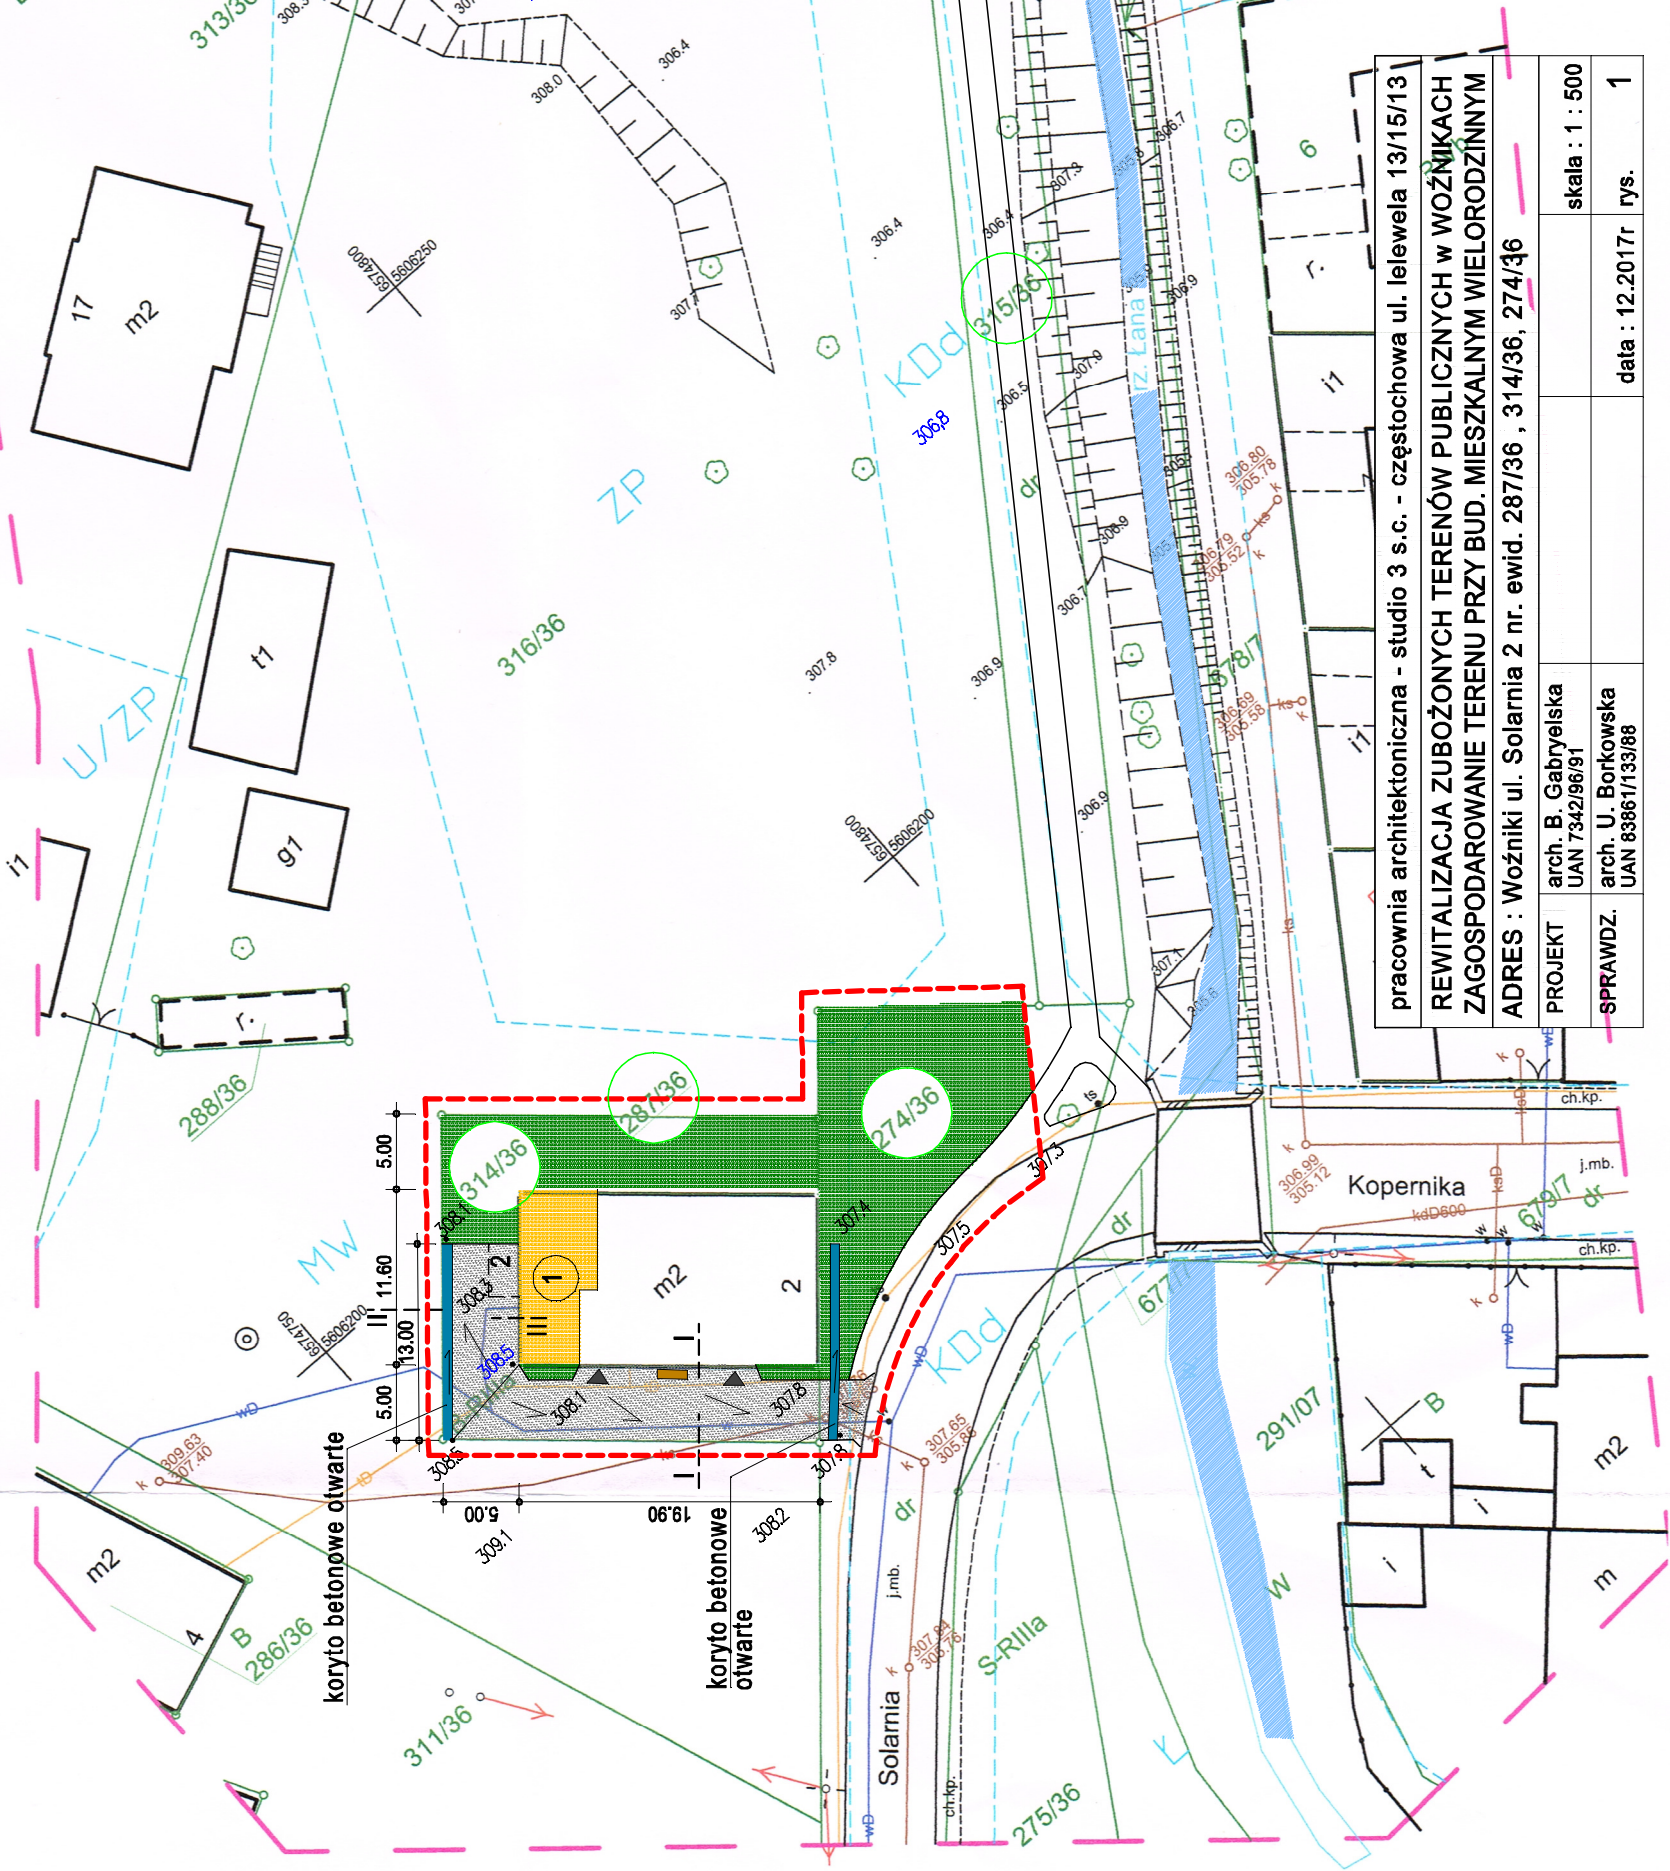

pracownia architektoniczna - studio 3 s.c. - częstochowa ul. lelewela 13/15/13			
REWITALIZACJA ZUBOŻONYCH TERENÓW PUBLICZNYCH W WOŹNIKACH			
ZAGOSPODAROWANIE TERENU PRZY BUD. MIESZKALNYM WIELORODZINNYM			
ADRES : Woźniki ul. Solarnia 2 nr. ewid. 287/36 , 314/36, 274/36			
PROJEKT	arch. B. Gabryelska UAN 7342/96/91	skala : 1 : 500	
SPRAWDZ.	arch. U. Borkowska UAN 83861/133/88	data : 12.2017r	rys. 1