RYSUNEK DYSPOZYCYJNY

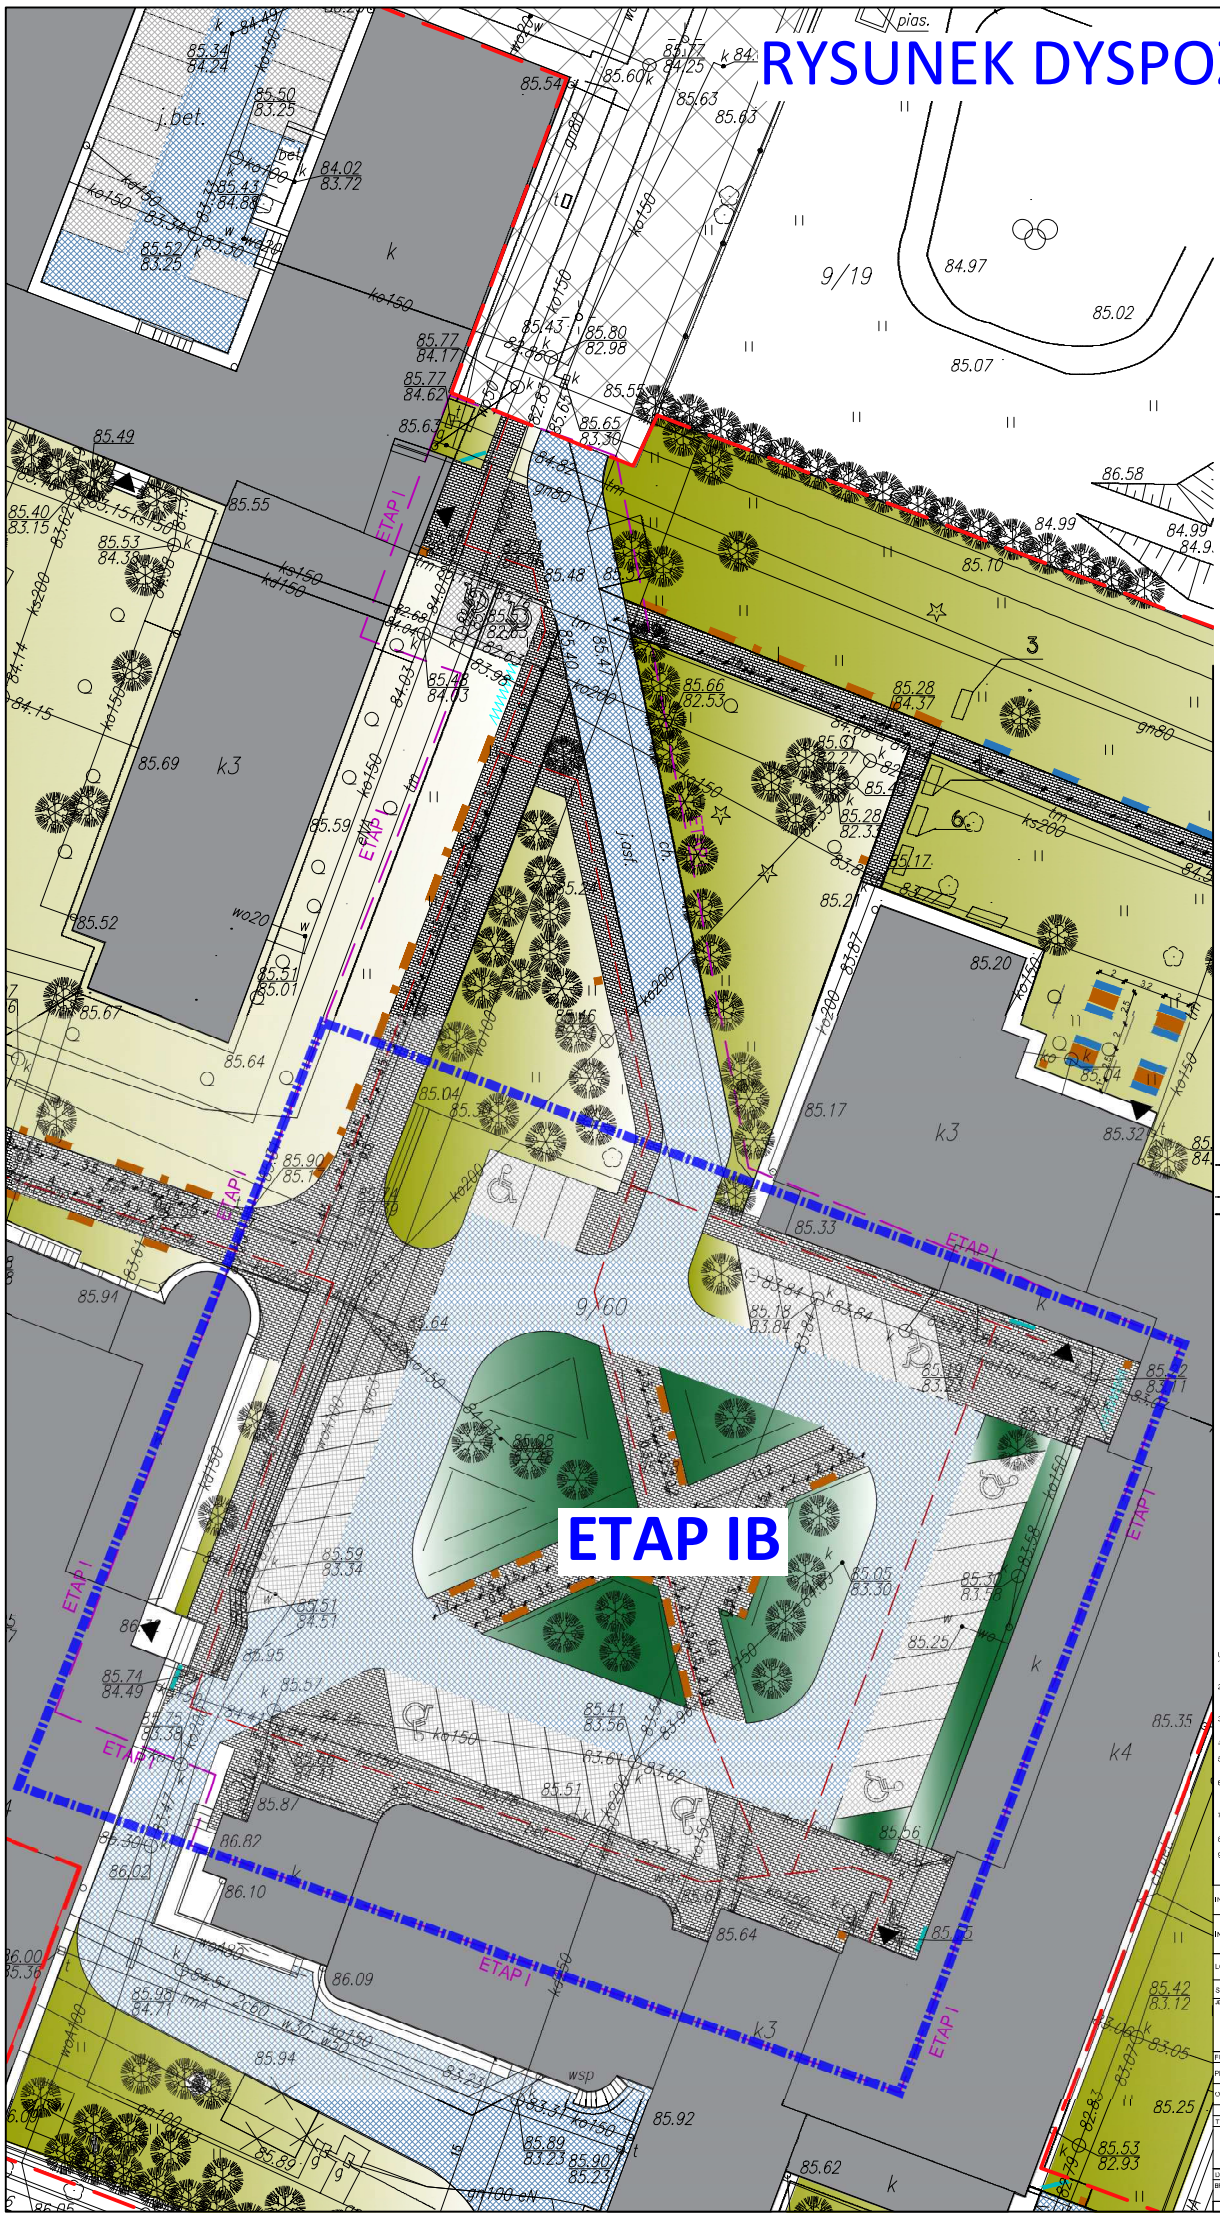

BILANS TERENU
ETAP I

ZAKRES OPRACOWANIA	- 5 238,2 m²=100%
POWIERZCHNIA ZABUDOWY	- 866 m²=16,5%
POWIERZCHNIA BIOLOGICZNIE CZYNNA	- 1 582,9 m²=30,9%
POWIERZCHNIA UTWARDZONA	- 2789,3 m²=52,6%

1. BERBERIS THUNBERGII, ATROPURPUREA NANA
2. CARPINUS BETULUS, FASTIGIATA
3. PINUS MUGO, MOPS
4. SPIREA DENSIFLORA
5. TAXUS X MEDIA FARMEN
6. TAXUS X MEDIA HILLII
7. THUJA OCCIDENTALIS BRABANT
8. THUJA OCCIDENTALIS DANICA

- KOSTKA BETONOWA TYPU BEHATON SZARA GR. 8 CM
- KOSTKA BETONOWA PROSTOKĄTNA 20 X 10 SZARA GR. 8 CM
- KOSTKA AZUROWA TYPU EKO I GR. 8 CM
- TEREN BIOLOGICZNIE CZYNNY - PROJEKTOWANY
- TEREN BIOLOGICZNIE CZYNNY - ISTNIEJĄCY
- KOSZ NA ODPADY -12 sztuk
- ŁAWKA STAŁA -20 sztuk
- TABLICA INFORMACYJNA -3 sztuki
- STOJAK NA ROWERY -3 sztuki
- FONTANNA -1 sztuka
- WEJŚCIA DO BUDYNKÓW
- TRASY DLA OSÓB NIEWIDOMYCH
- ELEMENTY WYBURZANE
- GRANICA ETAPÓW INWESTYCJI
- ZAKRES OPRACOWANIA

UWAGI:

1. Wszystkie roboty należy wykonywać zgodnie z Polskimi Normami, "Warunkami technicznymi wykonania i odbioru robót, budowlano-montażowych opracowanymi przez Instytut Techniki Budowlanej oraz zasadami wiedzy i sztuki budowlanej.
2. Brak wskazania na rysunku technicznym elementu, którego zastosowanie wynika ze innych lub powszechnie przyjętych rozwiązań w zakresie sztuki budowlanej nie zwalnia wykonawcy z konieczności skalkulowania i zastosowania takiego elementu w porozumieniu z Inwestorem a także z projektantem i na jego rzecznie.
3. Każdy składnik projektowy należy rozpatrywać i rozpoznawać w dokumentacji w kontekście wszystkich rysunków, które co tego składnika się odnoszą z uwzględnieniem wszystkich opisów technicznych i zasad sztuki budowlanej.
4. Wszystkie elementy konstrukcyjne należy przyjmować według pomocy osiowych na schematach lokalizacyjnych w dokumentacji.
5. Zasadnie nie przed kolo przepisy projektem architektonicznym i pozostałymi opracowaniami branżowymi oraz stanem istniejącym należy wyjaśnić i uzgodnić z projektantem.
6. Wszystkie elementy ruchome, elementy wyposażenia, a szczegółowo elementy stolarki i ślusarki okiennej, drzwiowej, balustrad, i innych należy zamawiać i wykonywać i montować na podstawie zweryfikowanych obmiarów rzeczywistych wykonanych na obiekcie.
7. Wszystkie materiały użyte w projekcie, rozwiązania techniczne i urządzenia muszą odpowiadać normom bezpieczeństwa pożż. i bhp; posiadać odpowiednie atesty i aprobaty do stosowania w budownictwie.
8. Uwagi i opisy zamieszczone w części ogólnej projektu są integralną częścią niniejszego opracowania.
9. Wskazane na rzutach przykładowe elementy małej architektury służą wyłącznie wskazaniu miejsc, w których mogą być zostać zamontowane stosownie do posiadanego rozmieszczenia instalacji w zagospodarowaniu terenu i nie stanowią oferty w rozumieniu prawa handlowego.

INWESTOR:	Uniwersytet im. Adama Mickiewicza w Poznaniu ul. Wieniawskiego 1, 61-712 Poznań
INWESTYCJA:	Projekt remontu zagospodarowania terenu - otoczenie zespołu budynków WSE i WNS przy ul. Szamarzewskiego 89/91 w Poznaniu
LOKALIZACJA:	ul.Szamarzewskiego 89/91, Poznań dz. nr 9/60, ark. 18, obręb 0021, m. Poznań
STADIUM:	PROJEKT BUDOWLANY

JEDNOSTKA PROJEKTOWA PROJEKTANT

DEMIURG

FUNKCJA	IMIĘ I NAZWISKO	NR UPR. W SPIPC.	PODPIS
PROJEKTOWAŁ:	mgr inż. arch. Monika Jasińska		
OPRACOWAŁ:	mgr inż. arch. Wojciech Kucharski		

TREŚĆ RYS.: PROJEKT ZAGOSPODAROWANIA TERENU, ETAP I — SKALA: 1:200

DATA	8 LUTY 2016	NR KONTRAKTU	001575
BRANŻA	A	NR REWIZJI 00	NR RYSUNKU A.01