


PRZEKRÓJ NORMALNY 2-2

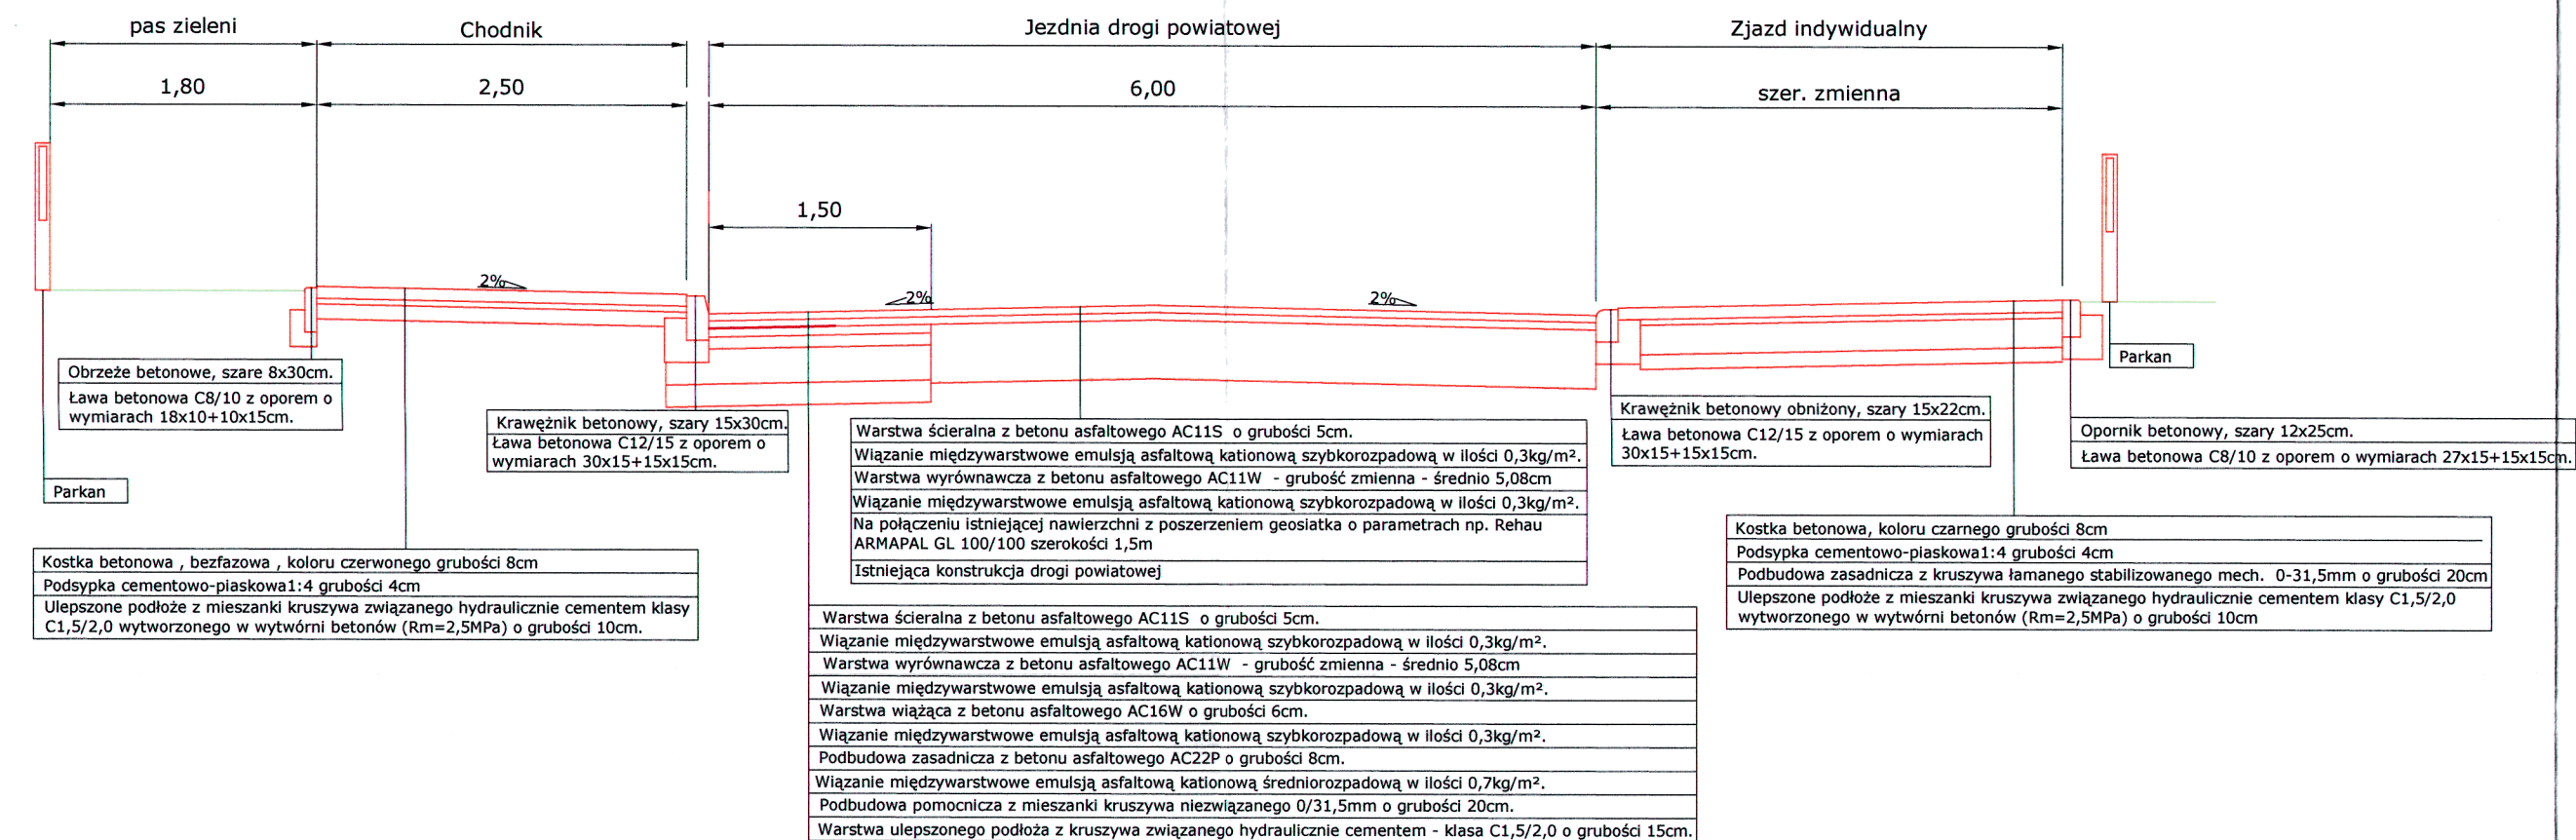

<p align="center">STARBEM Jakub Starczewski, Tomasz Bem S. C. ul. Mickiewicza 10, 63-840 Krobia (Tel 513-279-528)</p>				
Nazwa zadania	Przebudowa drogi powiatowej nr 5484P Rawicz - Dubin w miejscowości Szymanowo na długości 8107,27 m			
Investor	POWIATOWY ZARZĄD DRÓG W RAWICZU, ul. Podniekaja 10 63-800 RAWICZ	Stadium	Dokumentacja zgłoszeniowa	
Adres obiektu	Wleś Szymanowo 63-900 Rawicz	Skala	1:50	
Rysunek	TYTUŁ KROJE NORMALNE	Rysunek nr	3	
		Data oprac.	04.2017	
Funkcja	Przeł, imię i nazwisko	Specjalność	Nr upr. bud.	
Projektant	Mgr inż. Jakub Starczewski	Drogowa	WKP/0306/PWOD/13	