



ELEWACJA SZCZYTOWA (PÓŁNOCNA)

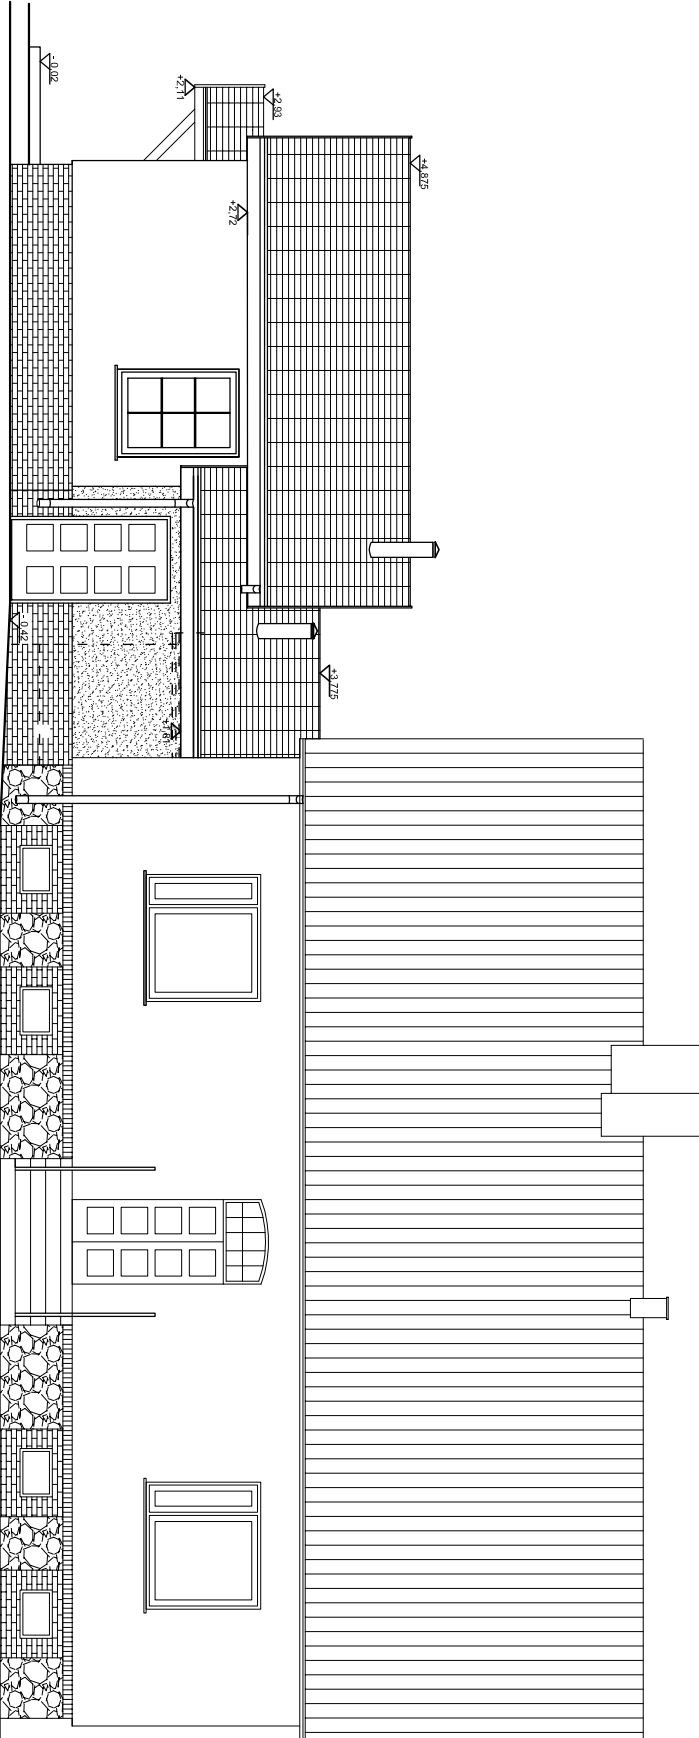

ELEWACJA FRONTOWA (ZACHODNIA)

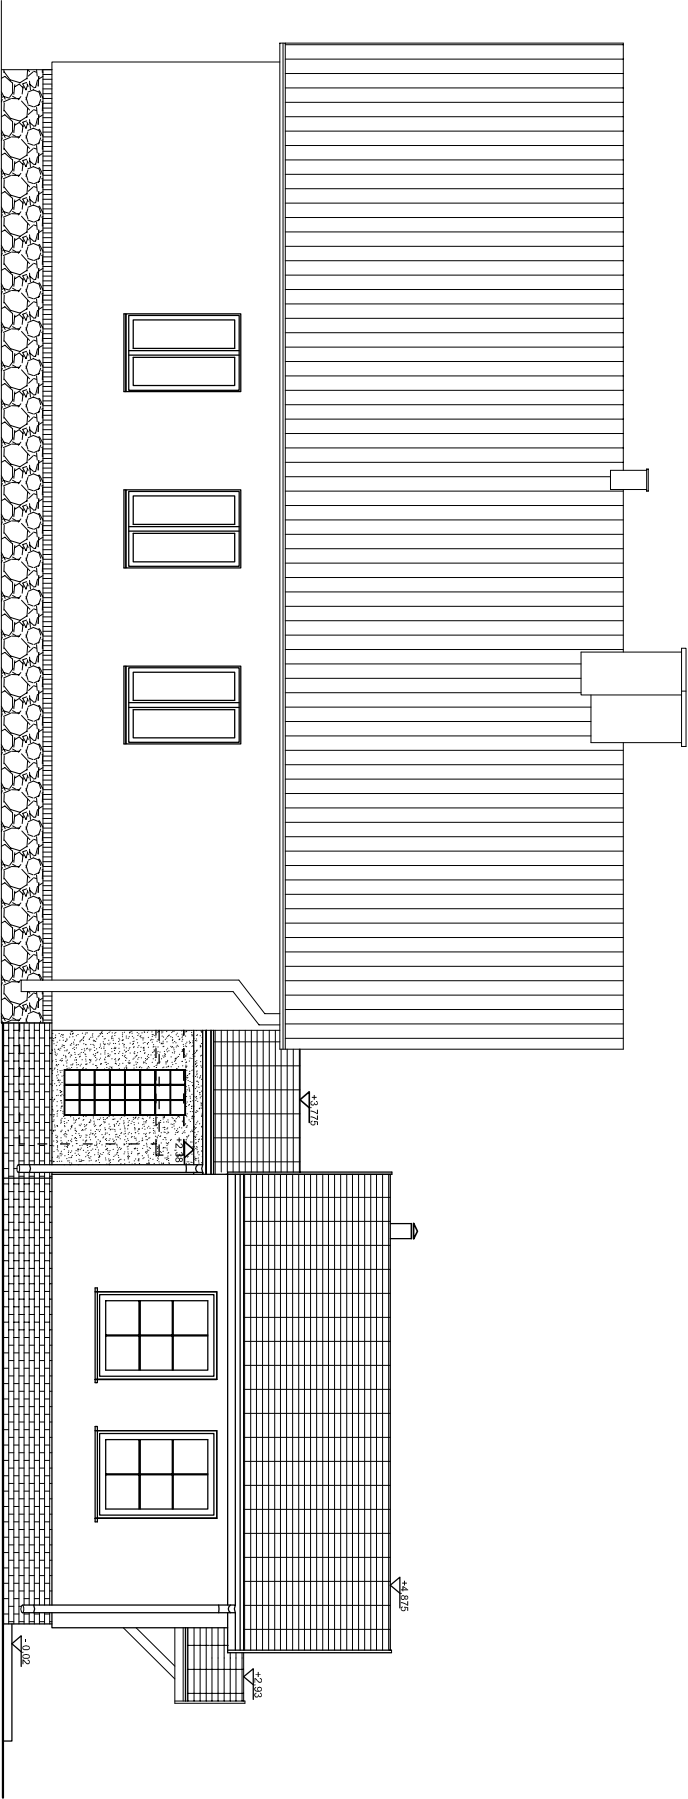

ELEWACJA TYLNA (WSCHODNIA)

<div><div>Studio</div><div>Pracownia Projektowa "STUDIO Q"</div><div>ul. Pozdawińska 3a , 71 - 772 Szczecin</div><div>tel./fax. (091) 42 69 622 e - mail studioq@neostrada.pl</div><div>www.studioq.kbf.pl</div></div>			
Nazwa obiektu:		Dom mieszkalny, jednorodzinny wolno stojący	
Adres:		KRZYWIN, ul. Ryńska 7 ,dz. nr 69/3, obręb Krzywin, gm. Właduchowa	
Zadanie:		Rozbudowa przez dobudowę części biurowej	
Etap:		PROJEKT BUDOWLANO - WYKONAWCZY	
Tytuł rysunku:		ELEWACJE	
Imię i nazwisko:		Nr uprawnień:	Podpis:
mgr inż. arch. Anna Dąbrowska		120/Sz/91	
Sprawdzenie		mgr inż. arch. Magdalena Żebrowska	41/ZPOI/AOKK/2008
			12.2016 r.
		Skala: 1:100	
		Data:	
		12.2016 r.	