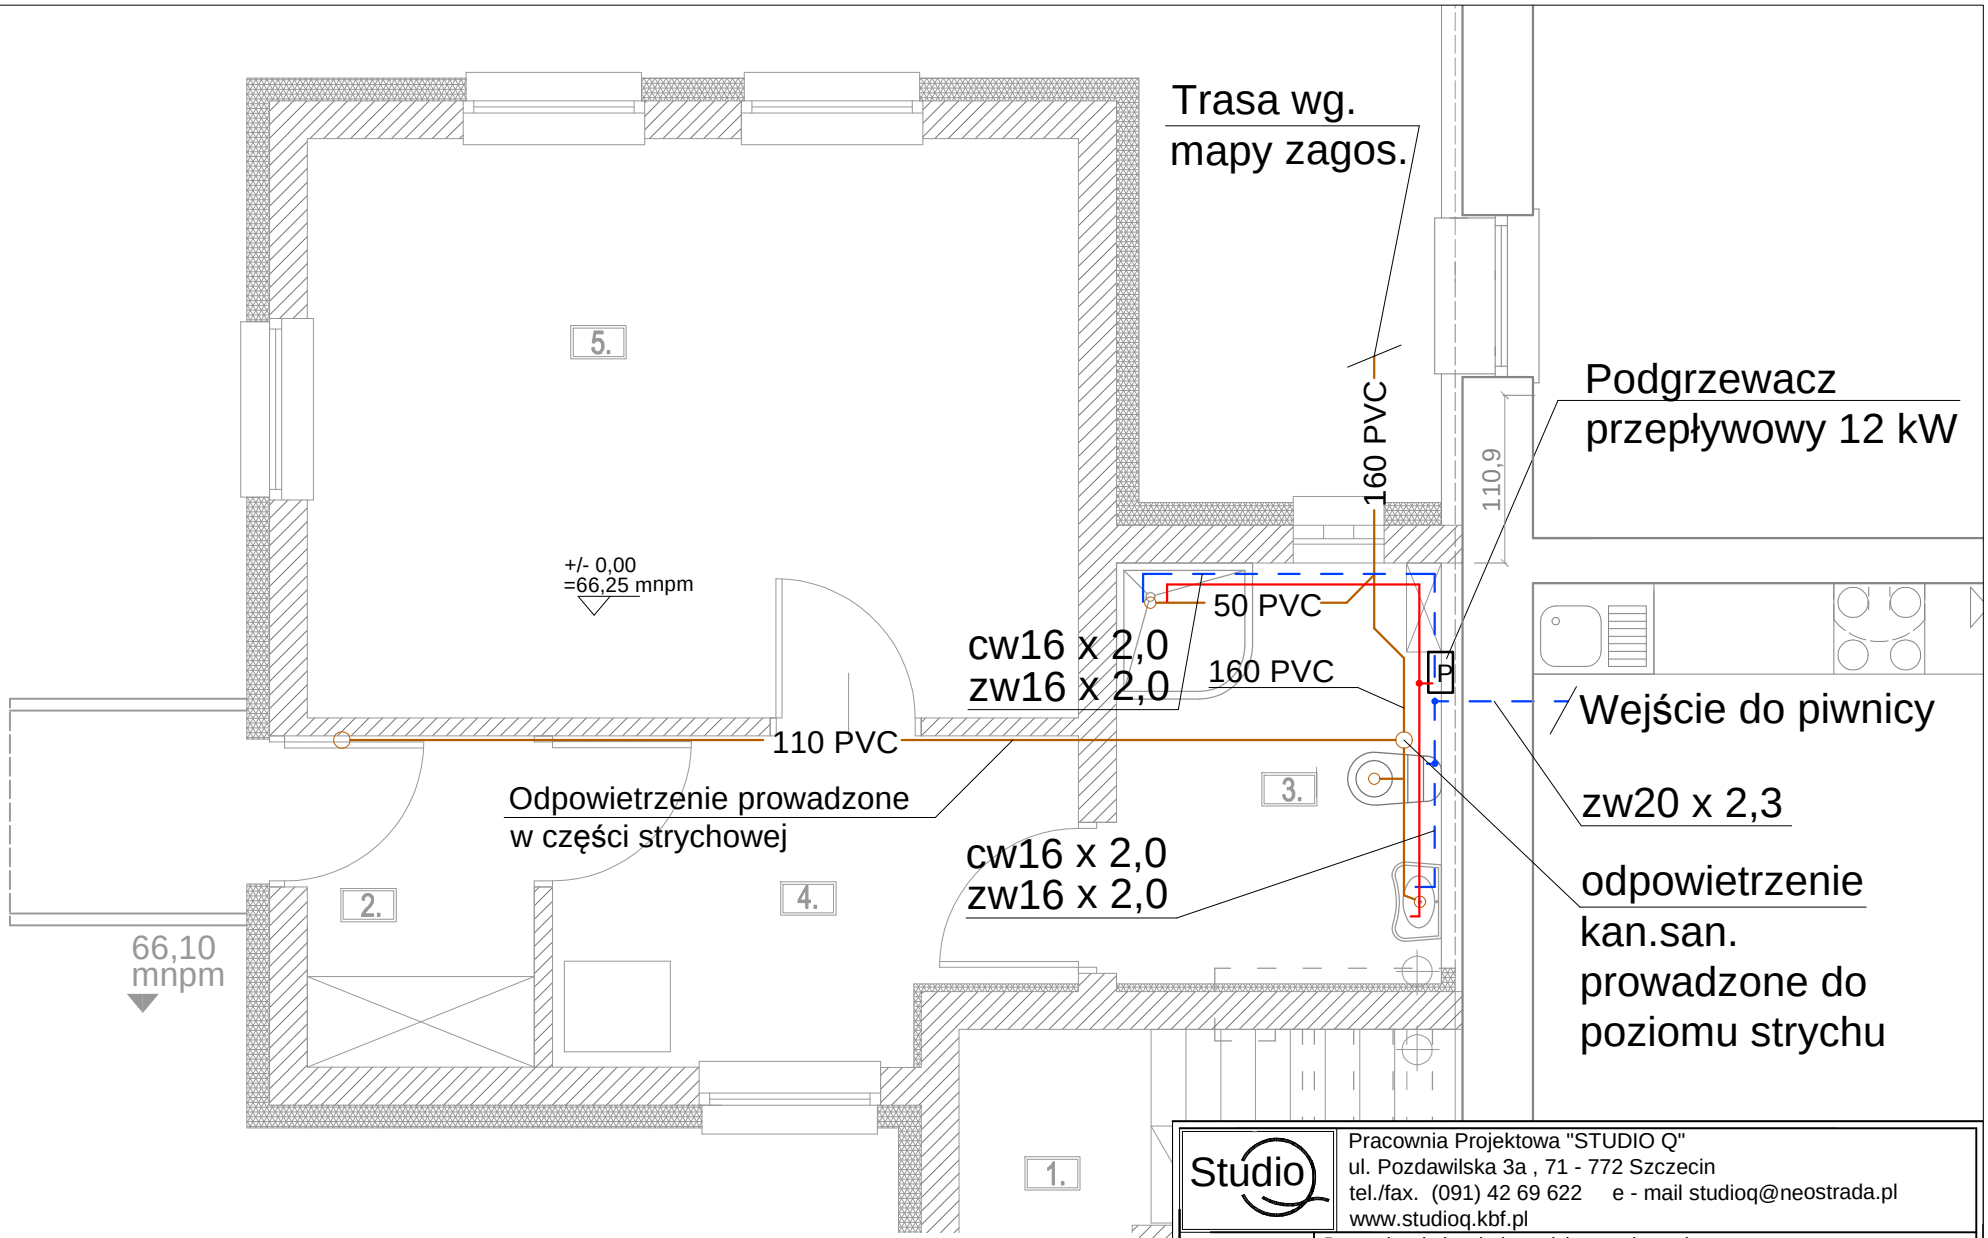

LEGENDA

- ciepła woda użytkowa
- zimna woda użytkowa
- kanalizacja sanitarna

Studio

Pracownia Projektowa "STUDIO Q"
ul. Pozdawilska 3a , 71 - 772 Szczecin
tel./fax. (091) 42 69 622 e - mail studioq@neostrada.pl
www.studioq.kbf.pl

Nazwa obiektu:	Dom mieszkalny, jednorodzinny wolnostojący			
Adres:	KRZYWIN, dz. nr 26/9, obręb Krzywin, gm. Widuchowa			
Zadanie:	Rozbudowa przez dobudowę części biurowej			
Etap:	PROJEKT BUDOWLANY			
Tytuł rysunku:	INST. WOD-KAN - RZUT PARTERU			Nr rys. W1.
	Imię i nazwisko:	Nr uprawnień:	Podpis:	Skala: 1:50
Projektant:	Eugeniusz Kasprzak	71/Sz/2000		Data:
Opracował	Sławomir Banaszek	21/Sz/89		12.2016 r.