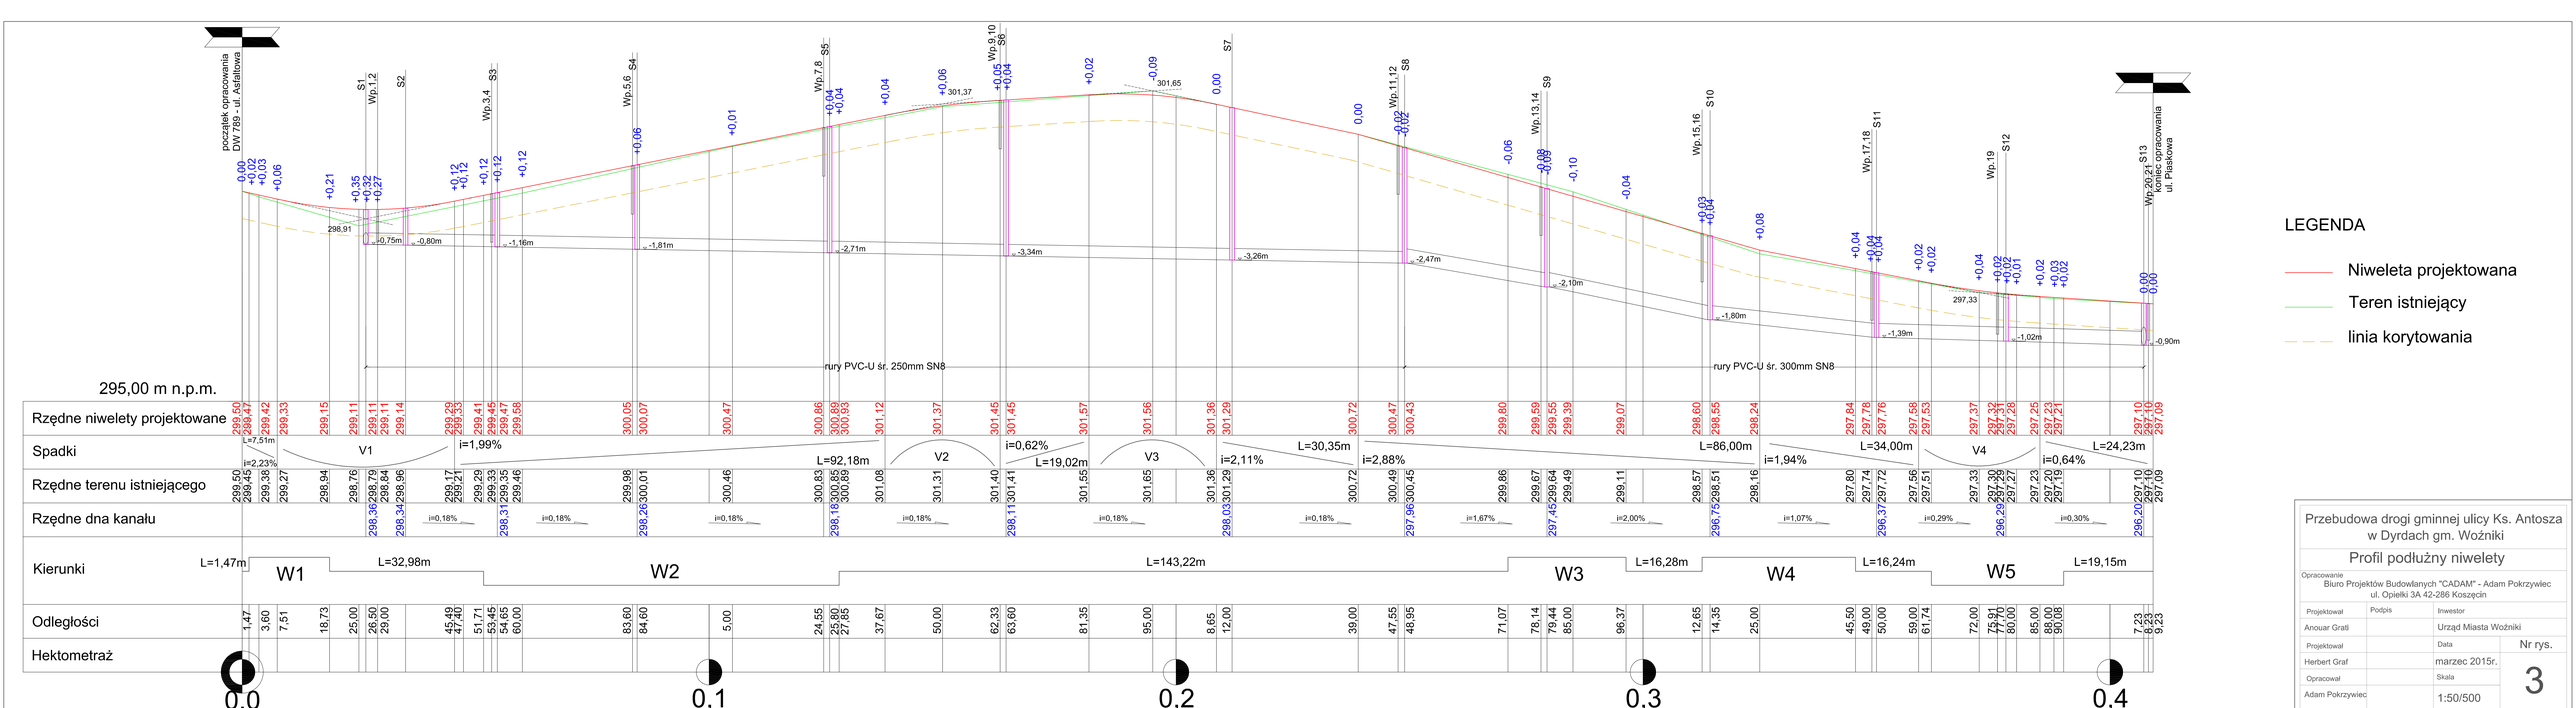

Przebudowa drogi gminnej ulicy Ks. Antosza w Dyrdach gm. Woźniki

Profil podłużny niwelety

Opracowanie
Biuro Projektów Budowlanych "CADAM" - Adam Pokrzywiec
ul. Opielki 3A 42-286 Koszęcin

Projektował	Podpis	Inwestor
Anouar Grati		Urząd Miasta Woźniki
Projektował		Data
Herbert Graf		marzec 2015r.
Opracował		Skala
Adam Pokrzywiec		1:50/500

Nr rys. 3