

Pokrywa odcigająca C35/45  
1200/1800B gr. 150 mm

Właz kanałowy, żeliwny, okrągły o  
prześwicie Ø 600 mm,

Pierścień odcigający C35/45  
1200/1800B gr. 200 mm


klasa D 400, wysokość korpusu 150  
mm

Kręgi betonowe

Element denny z kinetą

Płyta fundamentowa C35/45 Ø  
1800 mm

Przekrój D – D

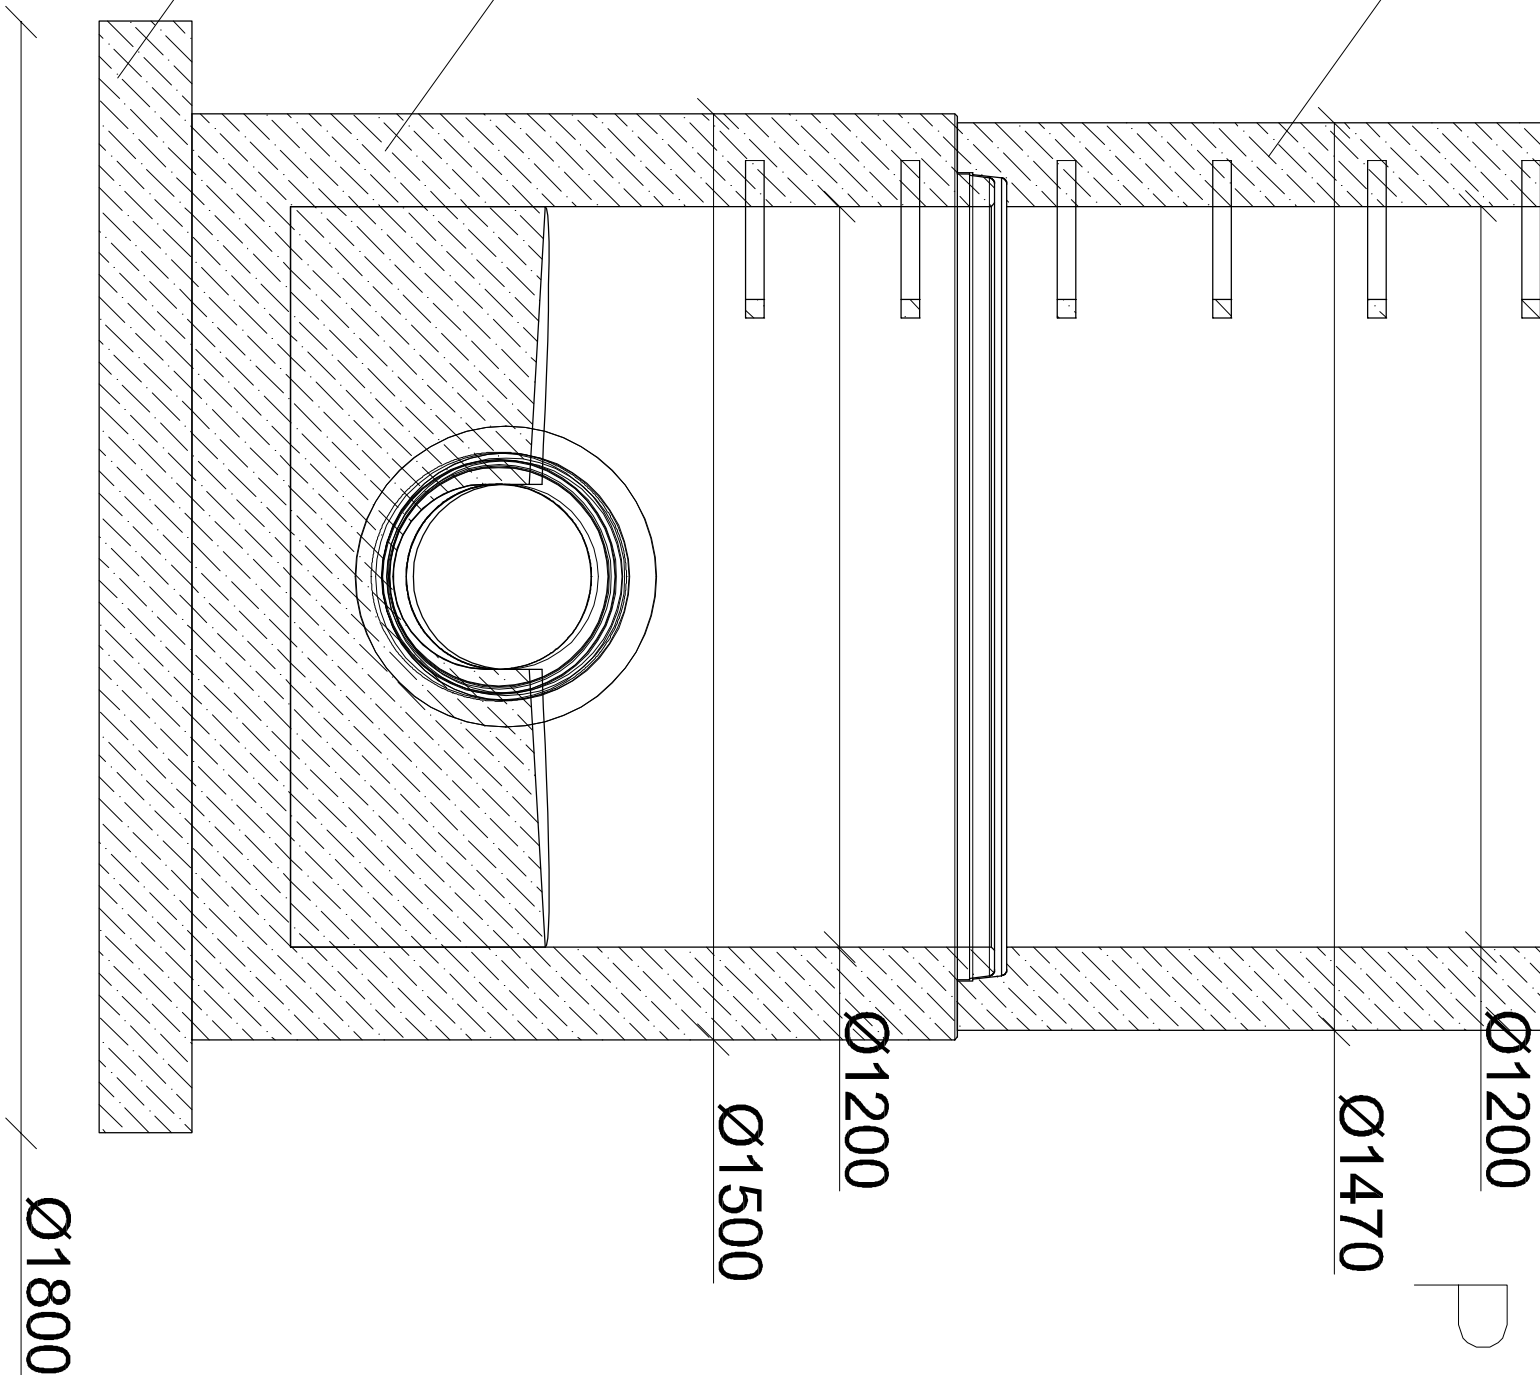

## Przebudowa drogi gminnej ulicy Ks. Antosza w Dyrdach gm. Woźniki

Szczegóły studni rewizyjnej i połączeniowej śr. 1200mm

Opracowanie

Biurowie Projektów Budowlanych "CADAM" - Adam Pokrzywiec  
ul. Opiełki 3A 42-286 Koszęcin

Projektował	Podpis	Investor	Urząd Miasta Woźniki	Nr rys.
Anouar Grafi				
Projektował		Data	marzec 2015r.	6
Herbert Graf				
Opracował		Skala		
Adam Pokrzywiec		1:25		