


STUDZIENKA ŚCIEKOWA
TYPU PRZYKRAWĘŻNIKOWEGO

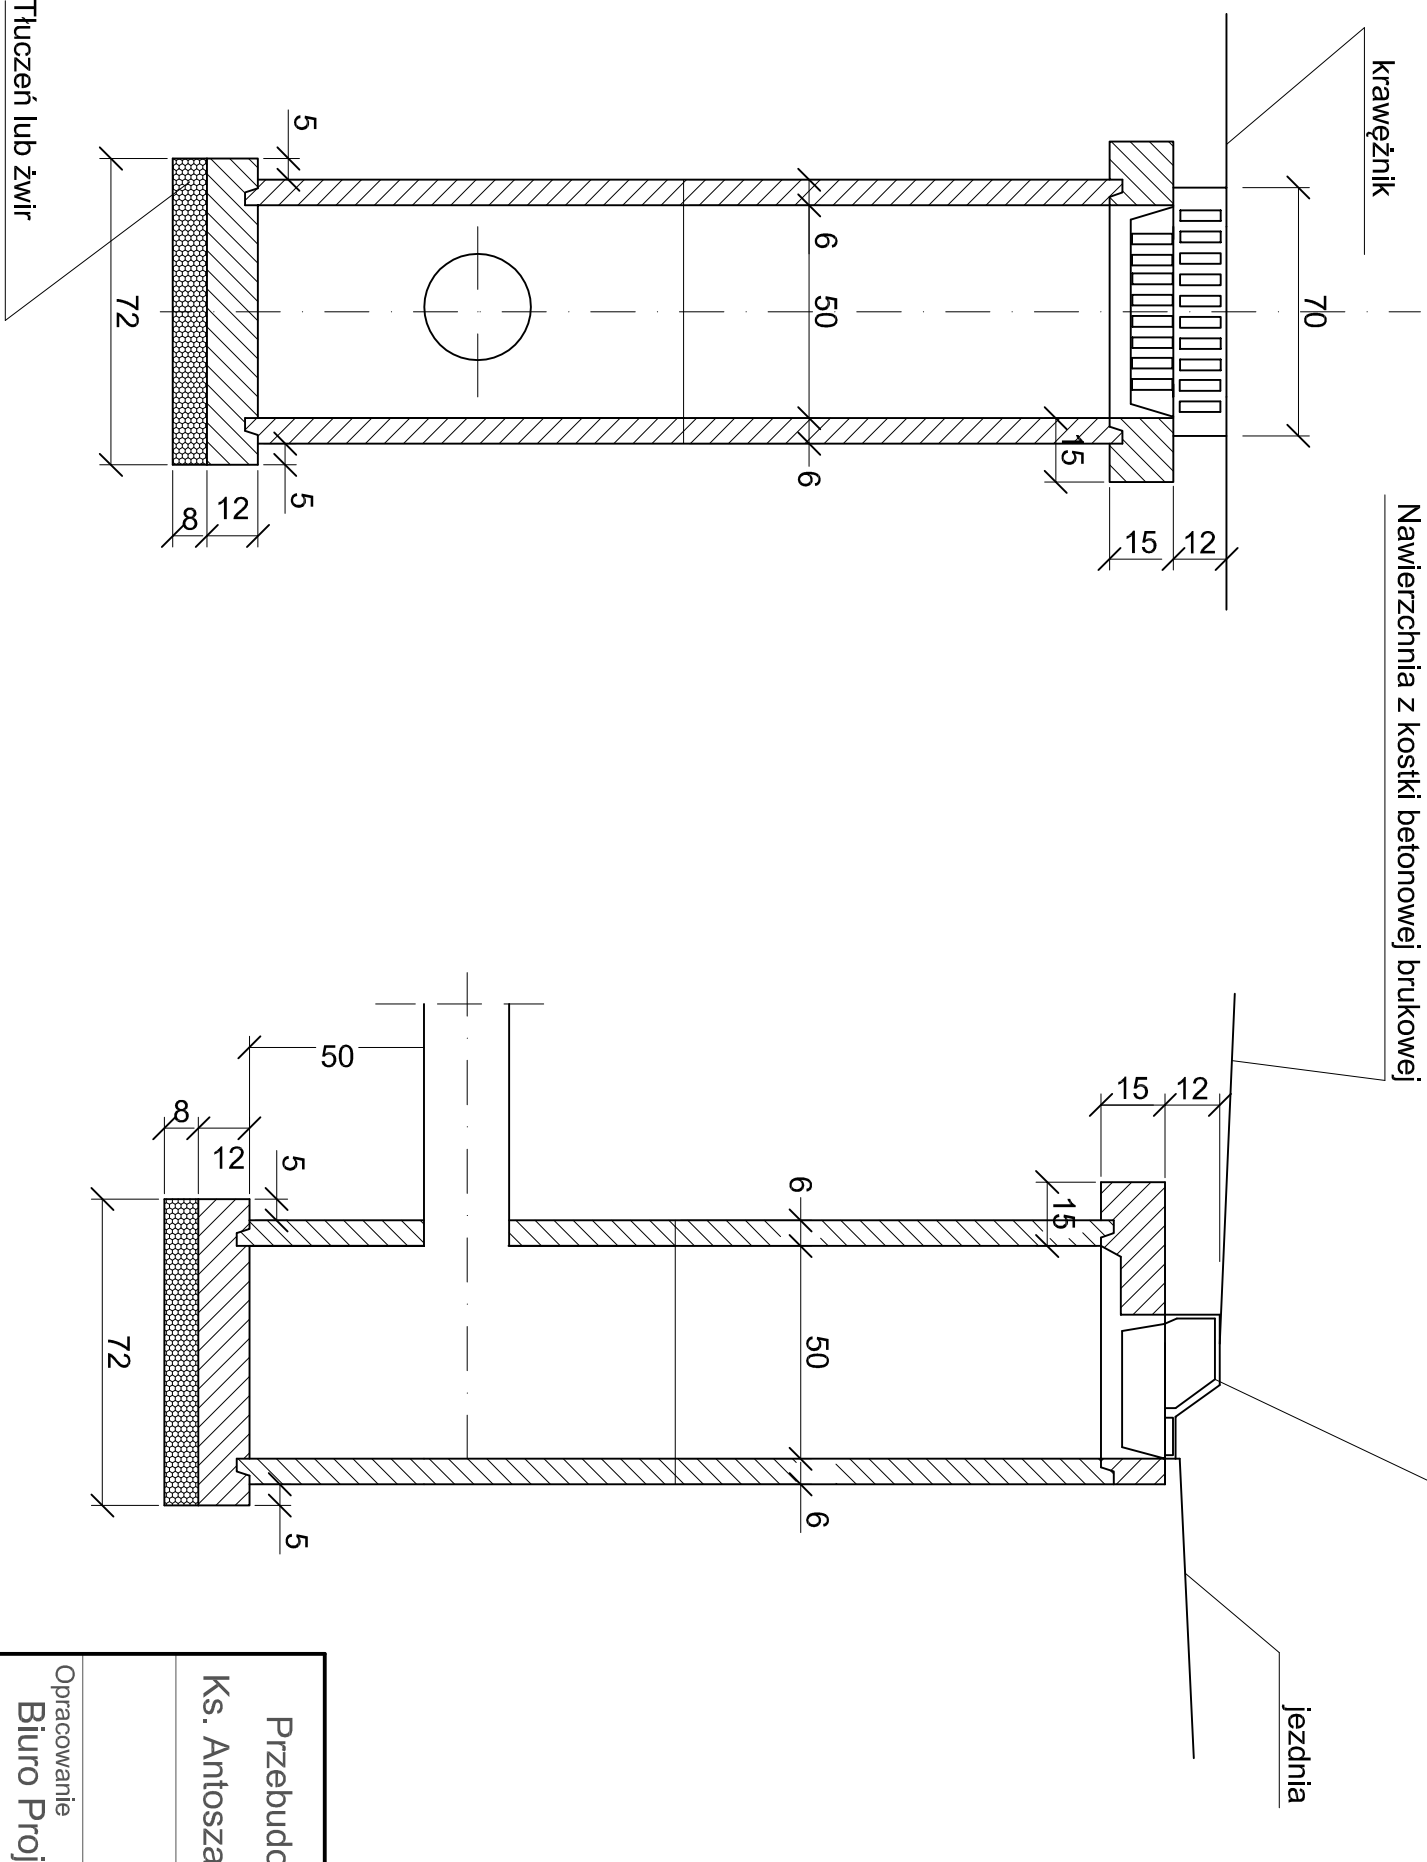

Przebudowa skrzyżowania drogi gminnej nr 635101S ulicy Ks. Antosza z ulicą Asfaltową (DW789) w Dyrdach gm. Woźniki			
Szczegóły			
Opracowanie Biuro Projektów Budowlanych "CADAM" - Adam Pokrzywicz ul. Opiełki 3A 42-286 Koszęcin			
Załącznik drogi	Inwestor		
Zarząd Dróg Wojewódzkich w Katowicach	Urząd Miejski Woźniki		
Projektował	Podpis	Data	Nr rys.
Anouar Grati		lutý 2016 r.	
Opracował	Podpis	Skala	
Adam Pokrzywicz		1:25	