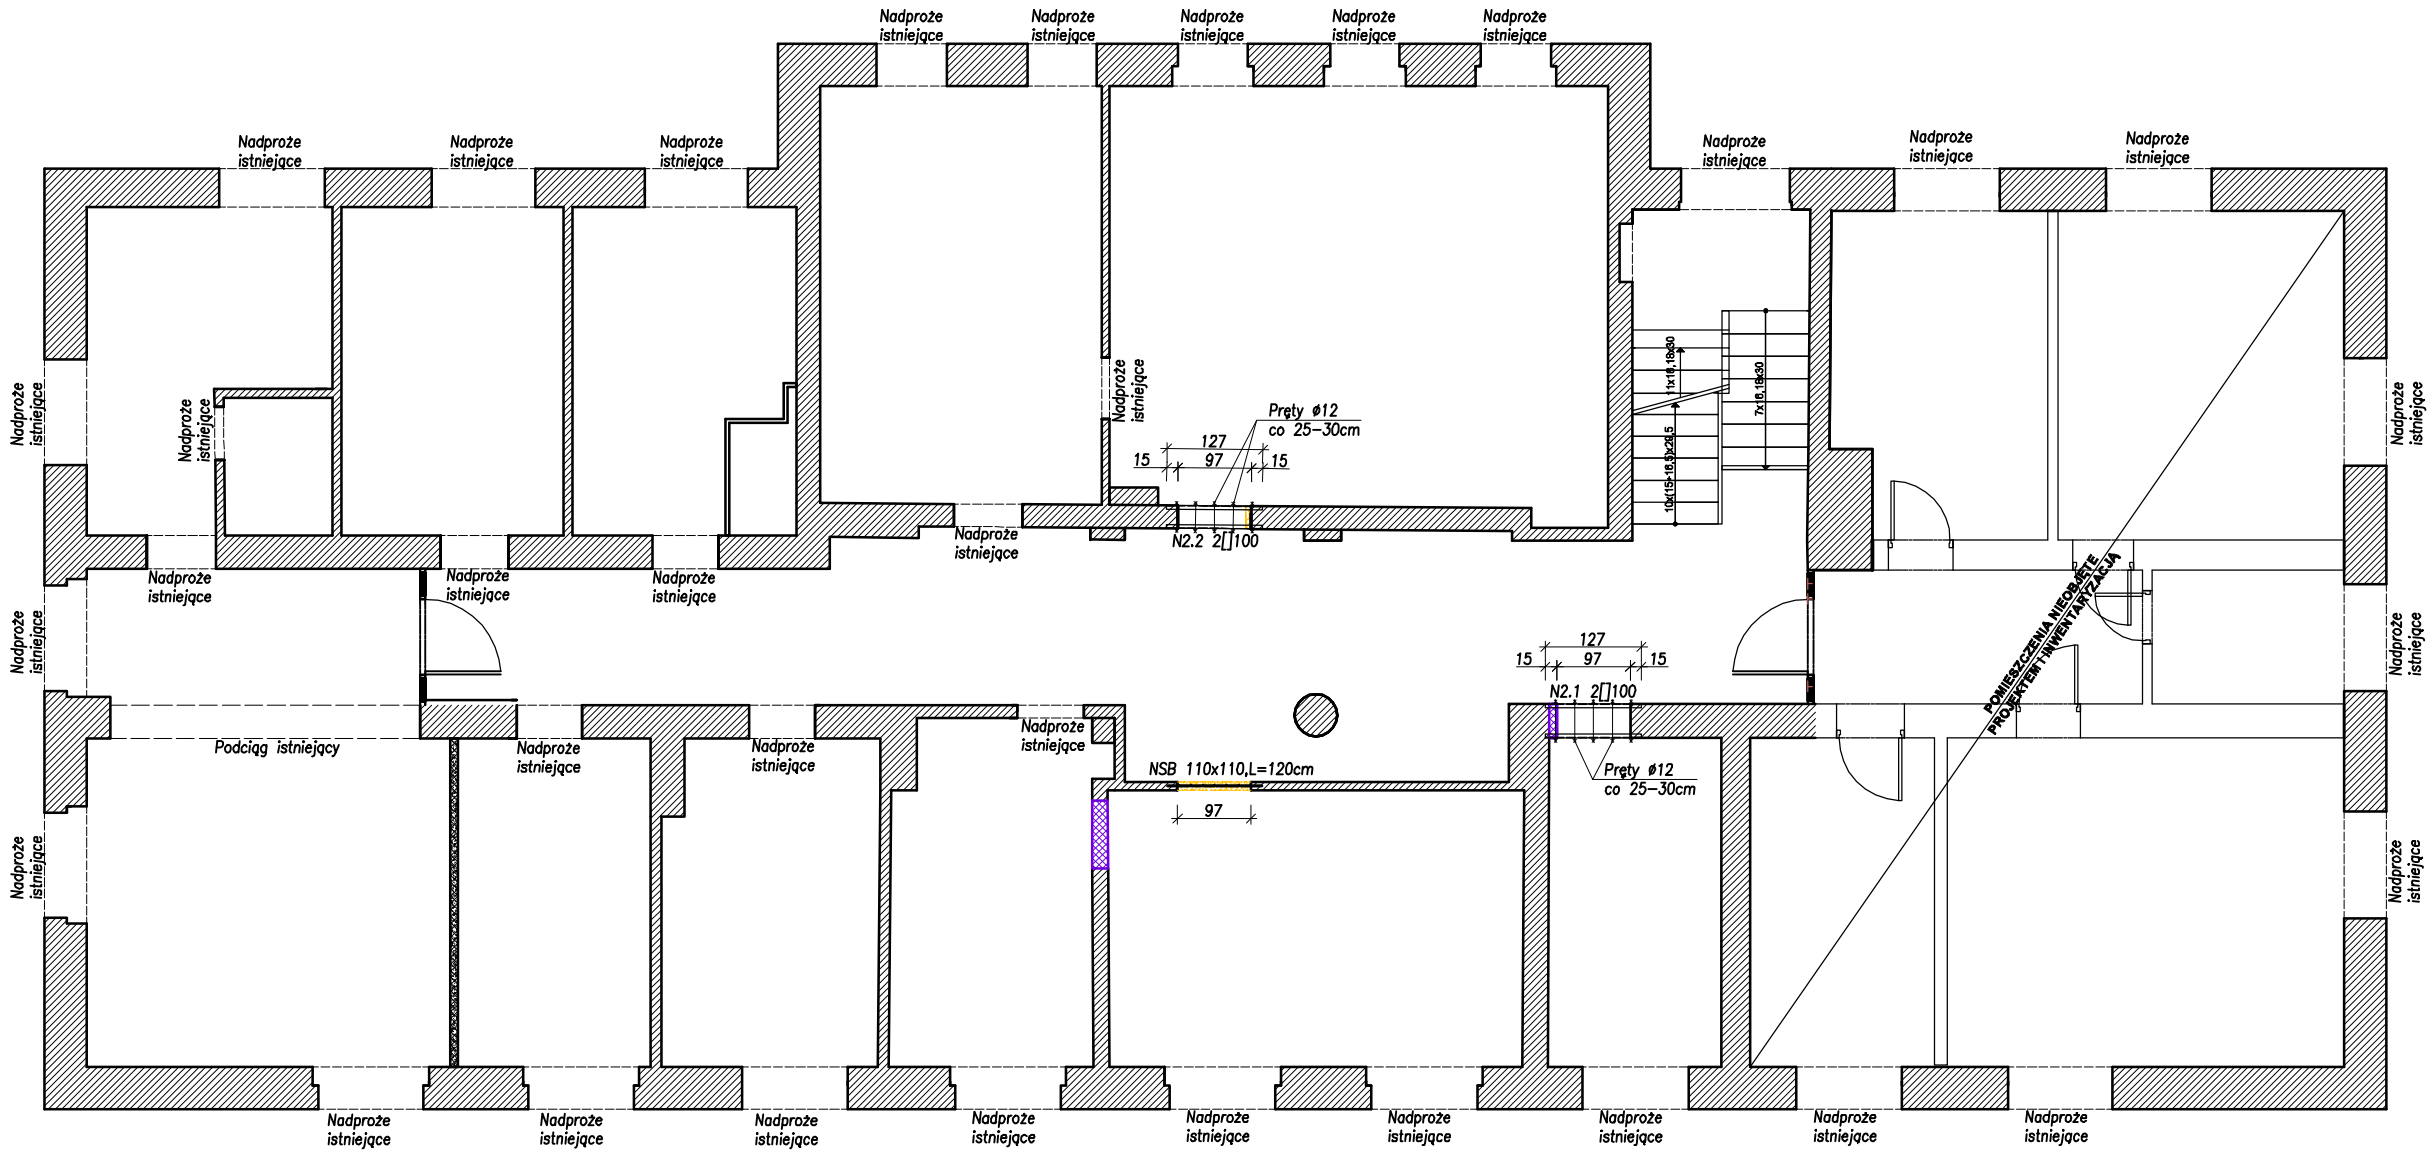

OPIS NADPROŻY

NSB 110x110– Nadproże strunobetonowe
N2.1. i N2.2.– Nadproże stalowe z ceowników walcowanych 2x[100, stężone prętami ø12, stali S235JR w rozstawie co 30–40cm

LEGENDA

- Ściany istniejące
- Zamurowania/ściany projektowane
- Wyburzenia

2.	Sprawdził	mgr inż. bud. Wojciech Czerwiński	spec. kon.-bud	upr. LUKG/0001/POOK/04	
1.	Projektował	mgr inż. bud. Zbigniew Czerwiński	spec. kon.-bud	upr. LBS/0096/PWBKb/15	

FORMAT

Inwestor	Nadleśnictwo Myślibórz ul. Dworcowa 2 74-300 Myślibórz				
Biuro projektowe	Autorska Pracownia Projektowa FORMAT Waldemar Kłosowski 66-400 Gorzów Wlkp. ul. Teatralna 25c				
Nazwa i adres obiektu	Przebudowa i remont budynku administracyjnego Nadleśnictwa Myślibórz Myślibórz ul. Dworcowa 2				
Tytuł rysunku	**Konstrukcja piętra**				
Skala	1:100	Data	09.2017	Nr rys.	K-02