


PRZEKRÓJ B-B

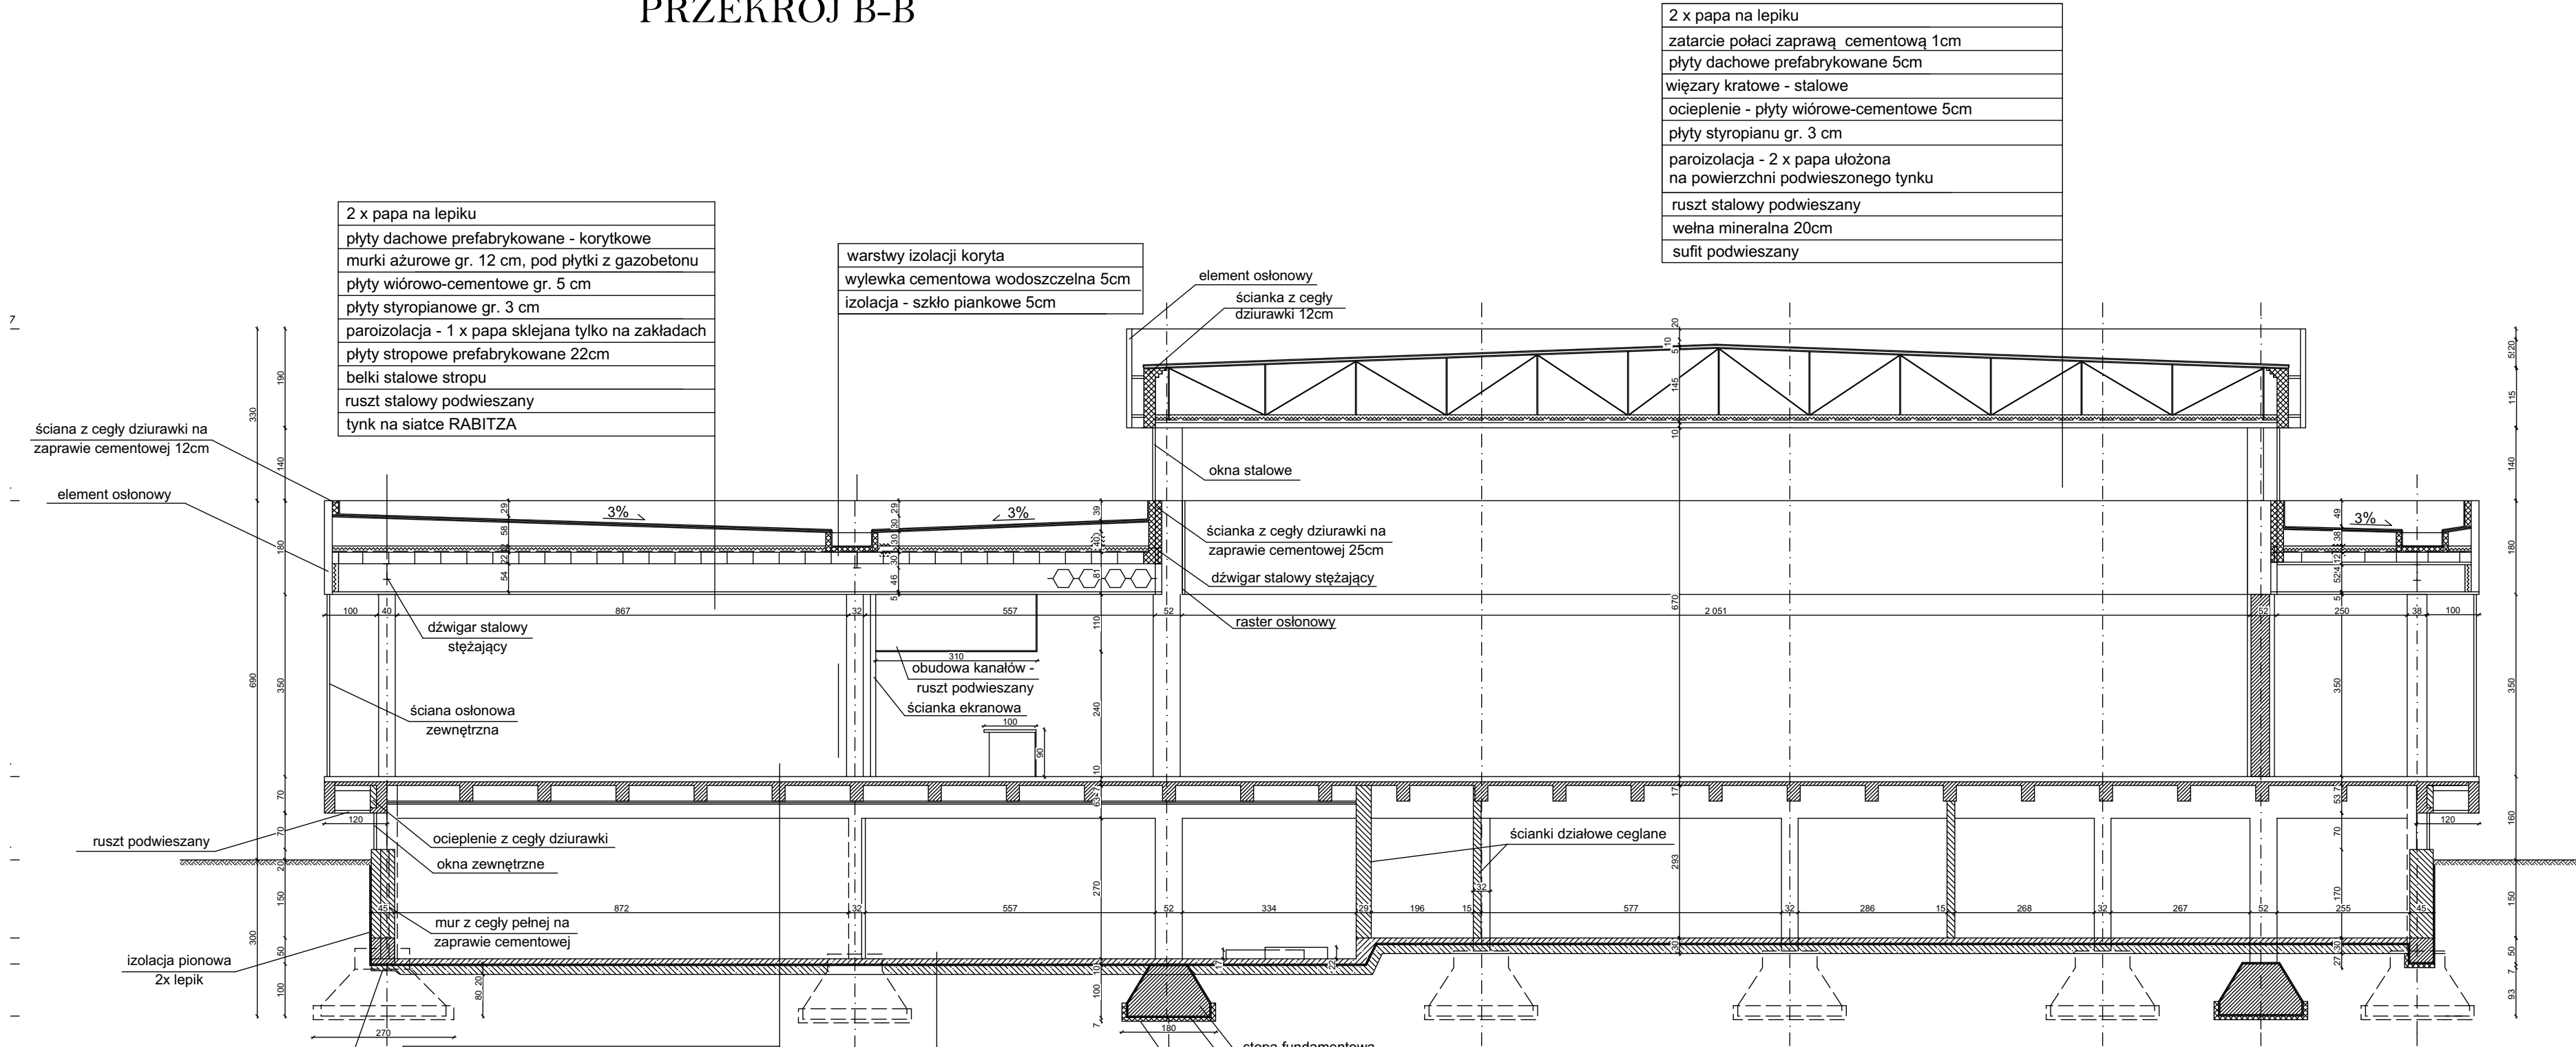

2 x papa na lepiku
plyty dachowe prefabrykowane - korytkowe
murki ażurowe gr. 12 cm, pod płytki z gazobetonu
plyty wiórowo-cementowe gr. 5 cm
plyty styropianowe gr. 3 cm
paroizolacja - 1 x papa sklejana tylko na zakładach
plyty stropowe prefabrykowane 22cm
belki stalowe stropu
ruszt stalowy podwieszany
tynek na siatce RABITZA

warstwy izolacji koryta
wylewka cementowa wodoszczelna 5cm
izolacja - szkło piankowe 5cm

2 x papa na lepiku
zatarcie połaci zaprawą cementową 1cm
plyty dachowe prefabrykowane 5cm
więzary kratowe - stalowe
ocieplenie - plyty wiórowe-cementowe 5cm
plyty styropianu gr. 3 cm
paroizolacja - 2 x papa ułożona na powierzchni podwieszonego tynku
ruszt stalowy podwieszany
welna mineralna 20cm
sufit podwieszany

plyta lastryko 2 cm
wylewka cementowa 3 cm
plyta wiórowo-cementowa 5 cm
papa na zakładach na lepiku
plyta żelbetowa 7 cm
ruszt stalowy z prętów
sufit podwieszany z płyt wiórowo-cementowych 5 cm
siatka Rabitza
tynek 2 cm

warstwy podszkawkowe 5cm
plyta betonowa 5cm
izolacja - 2x papa na lepiku
żużłobeton 20cm

ModernEko		Wojciech Świerczyński	
tel. 882 - 147 - 538		ul. Pietrusińskiego 12 lok.9	
Inwestor:		42-207 Częstochowa	
Politechnika Rzeszowska im. Ignacego Łukasiewicza, Al. Powstańców Warszawy 12, 35-959 Rzeszów			
Faza:		PROJEKT BUDOWLANY	
Branża:		Architektoniczna	
Temat:		Przebudowa wybranych pomieszczeń Stołówki Studenckiej Politechniki Rzeszowskiej położonej przy ul. Akademickiej 8 w Rzeszowie ul. Akademicka 8, 35-084 Rzeszów, dz. nr ewid.1775/91, obręb 0207, jednostka ewid. 186301_1	
Projektował:	mgr inż. arch. Marek Kozieł	16/DSOKK/2012	specjalność architektoniczna IX 2018
Sprawdził:	mgr inż. arch. Łukasz Reszka	27/2010/DOIA	specjalność architektoniczna IX 2018
Przekrój B-B - inwentaryzacja			Skala 1:100 Nr rysunku 06