


Projektowana platforma schodowa

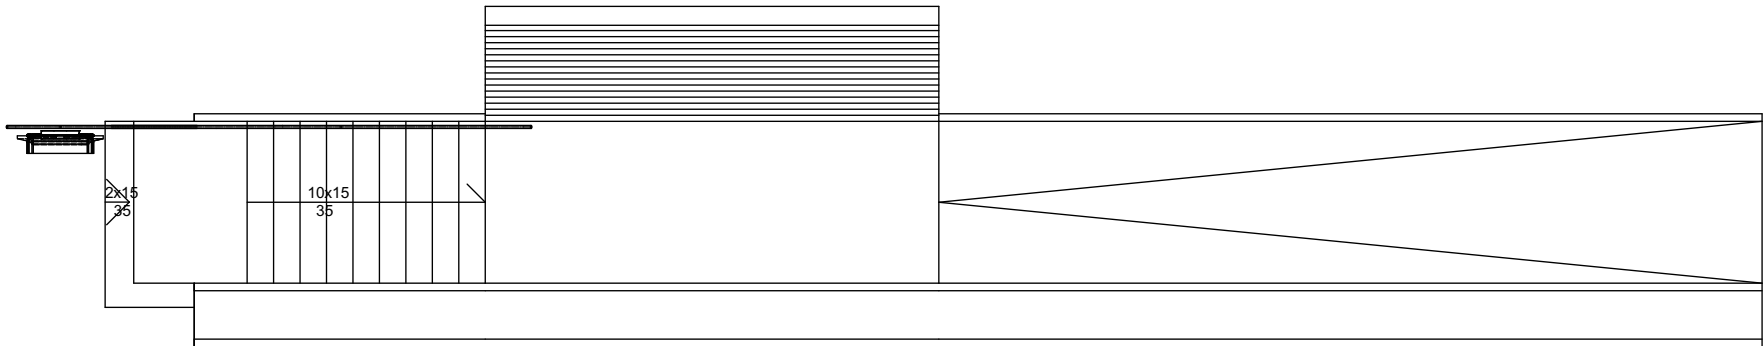

ELEWACJA POŁUDIOWO-WSCHODNIA

ModernEko		Wojciech Świerczyński	
tel. 882 - 147 - 538		ul. Pietrusińskiego 12 lok.9	
42-207 Częstochowa			
Inwestor:	Politechnika Rzeszowska im. Ignacego Łukasiewicza, Al. Powstańców Warszawy 12, 35-959 Rzeszów		
Faza:	PROJEKT BUDOWLANY		
Branża:	Architektoniczna		
Temat:	Przebudowa wybranych pomieszczeń Stołówek Studenckiej Politechniki Rzeszowskiej położonej przy ul. Akademickiej 8 w Rzeszowie ul. Akademicka 8, 35-084 Rzeszów, dz. nr ewid.1775/91, obręb 0207, jednostka ewid. 186301_1		
Projektował:	mgr inż. arch. Marek Kozieł	16/DSOKK/2012	specjalność architektoniczna IX 2018
Sprawdził:	mgr inż. arch. Łukasz Reszka	27/2010/DOIA	specjalność architektoniczna IX 2018
Elewacja południowo-wschodnia			Skala 1:100 Nr rysunku 19