


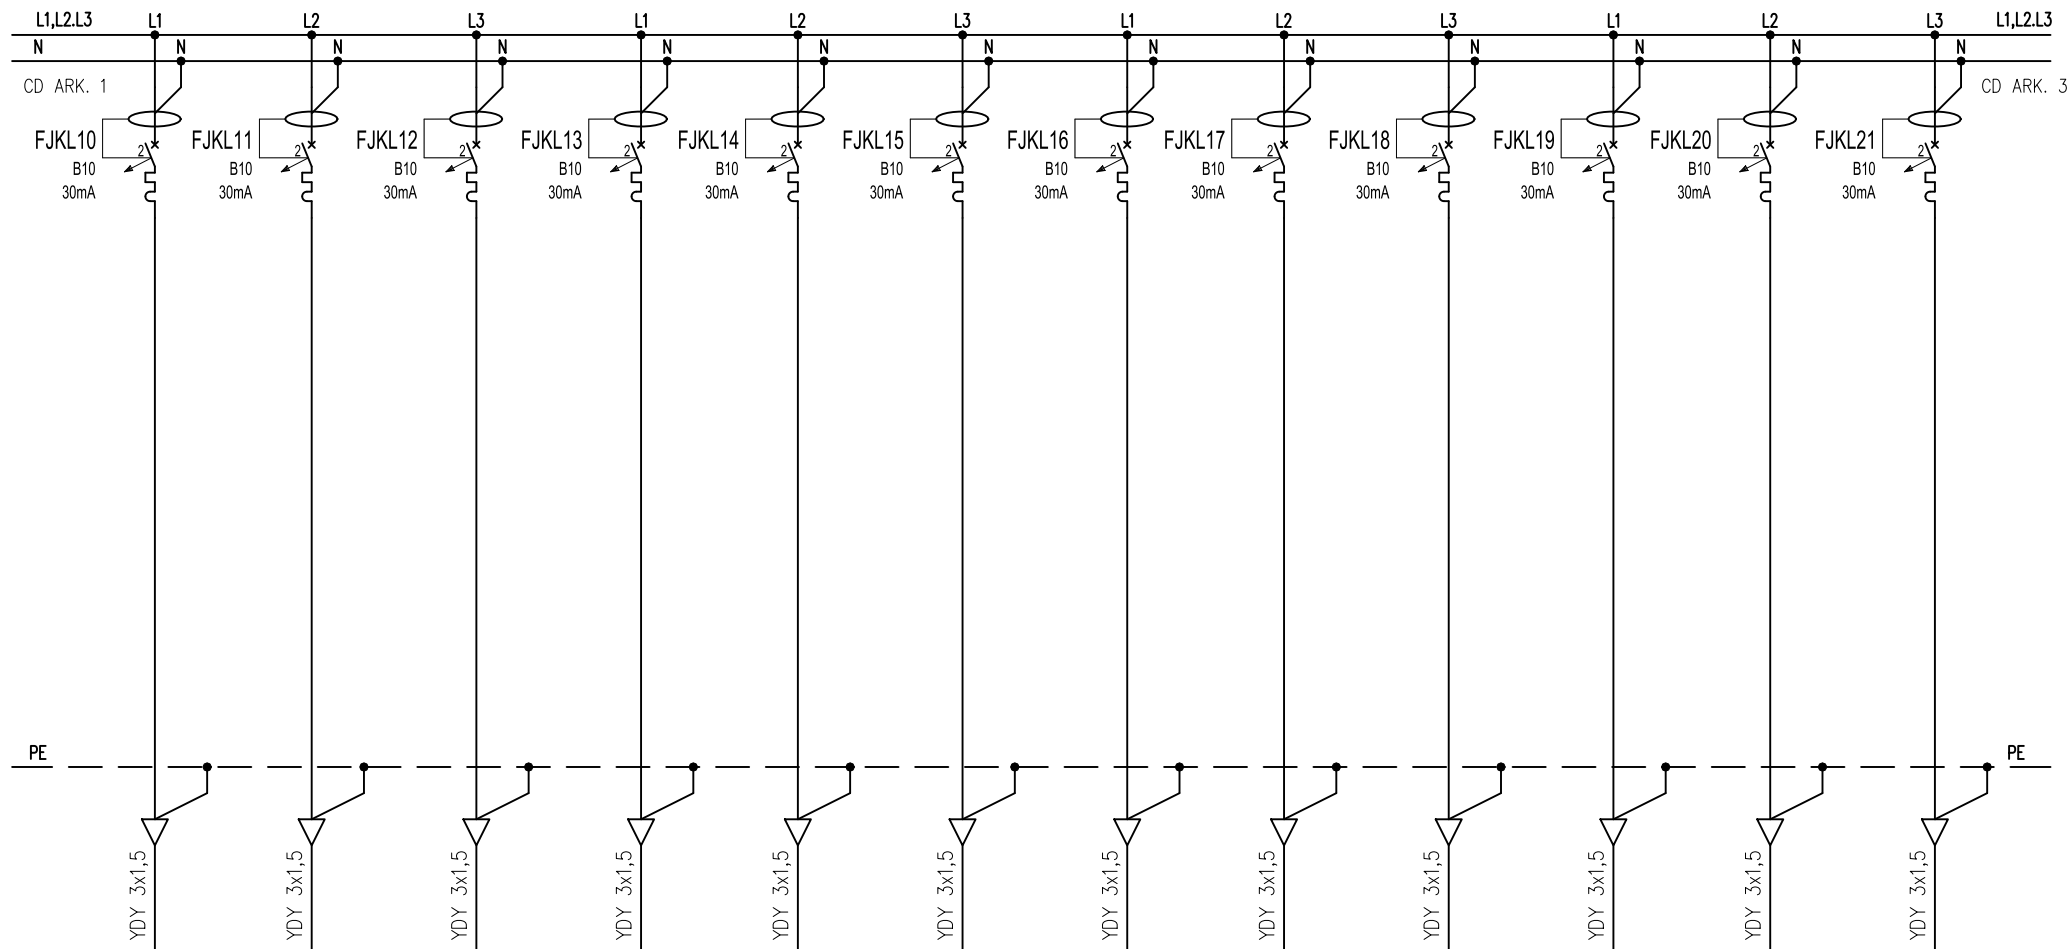

	KL10	KL11	KL12	KL13	KL14	KL15	KL16	KL17	KL18	KL19	KL20	KL21			
Przeznaczenie	Klimatyzator	Klimatyzator	Klimatyzator	Klimatyzator	Klimatyzator	Klimatyzator	Klimatyzator	Klimatyzator	Klimatyzator	Klimatyzator	Klimatyzator	Klimatyzator			
Pomieszczenie	parter	parter	parter	parter	parter	parter	parter	parter	parter	parter	parter	parter			
	max 0,05 kW	max 0,05 kW	max 0,05 kW	max 0,05 kW	max 0,05 kW	max 0,05 kW	max 0,05 kW	max 0,05 kW	max 0,05 kW	max 0,05 kW	max 0,05 kW	max 0,05 kW			
ModernEko tel. 882 - 147 - 538 Wojciech Świerczyński ul. Pietrusińskiego 12 lok.9 42-207 Częstochowa				Faza:	PROJEKT BUDOWLANY			Projektował:	mgr inż. Grzegorz Drelich		SLK/0605/POOE/04	specjalność elektryczna	VII 2018		
				Branża:	Elektryczna										
				Inwestor:	Politechnika Rzeszowska im. Ignacego Łukasiewicza al. Powstańców Warszawy 12, 35-959 Rzeszów			Sprawdził:	mgr inż. Jan Kostrzanowski		UAN-VIII-7342/156/94	specjalność elektryczna	VII 2018		
				Temat:	Przebudowa wybranych pomieszczeń Stołówki Studenckiej Politechniki Rzeszowskiej położonej przy ul. Akademickiej 8 w Rzeszowie ul.Akademicki 8, 35-084 Rzeszów, dz. nr 1775/91, obręb 0207, jedn. ewid. 186301_1			SCHEMAT PROJEKTOWANEJ TABLICZY TWK					Skala -:--	Nr rysunku E13.2	