


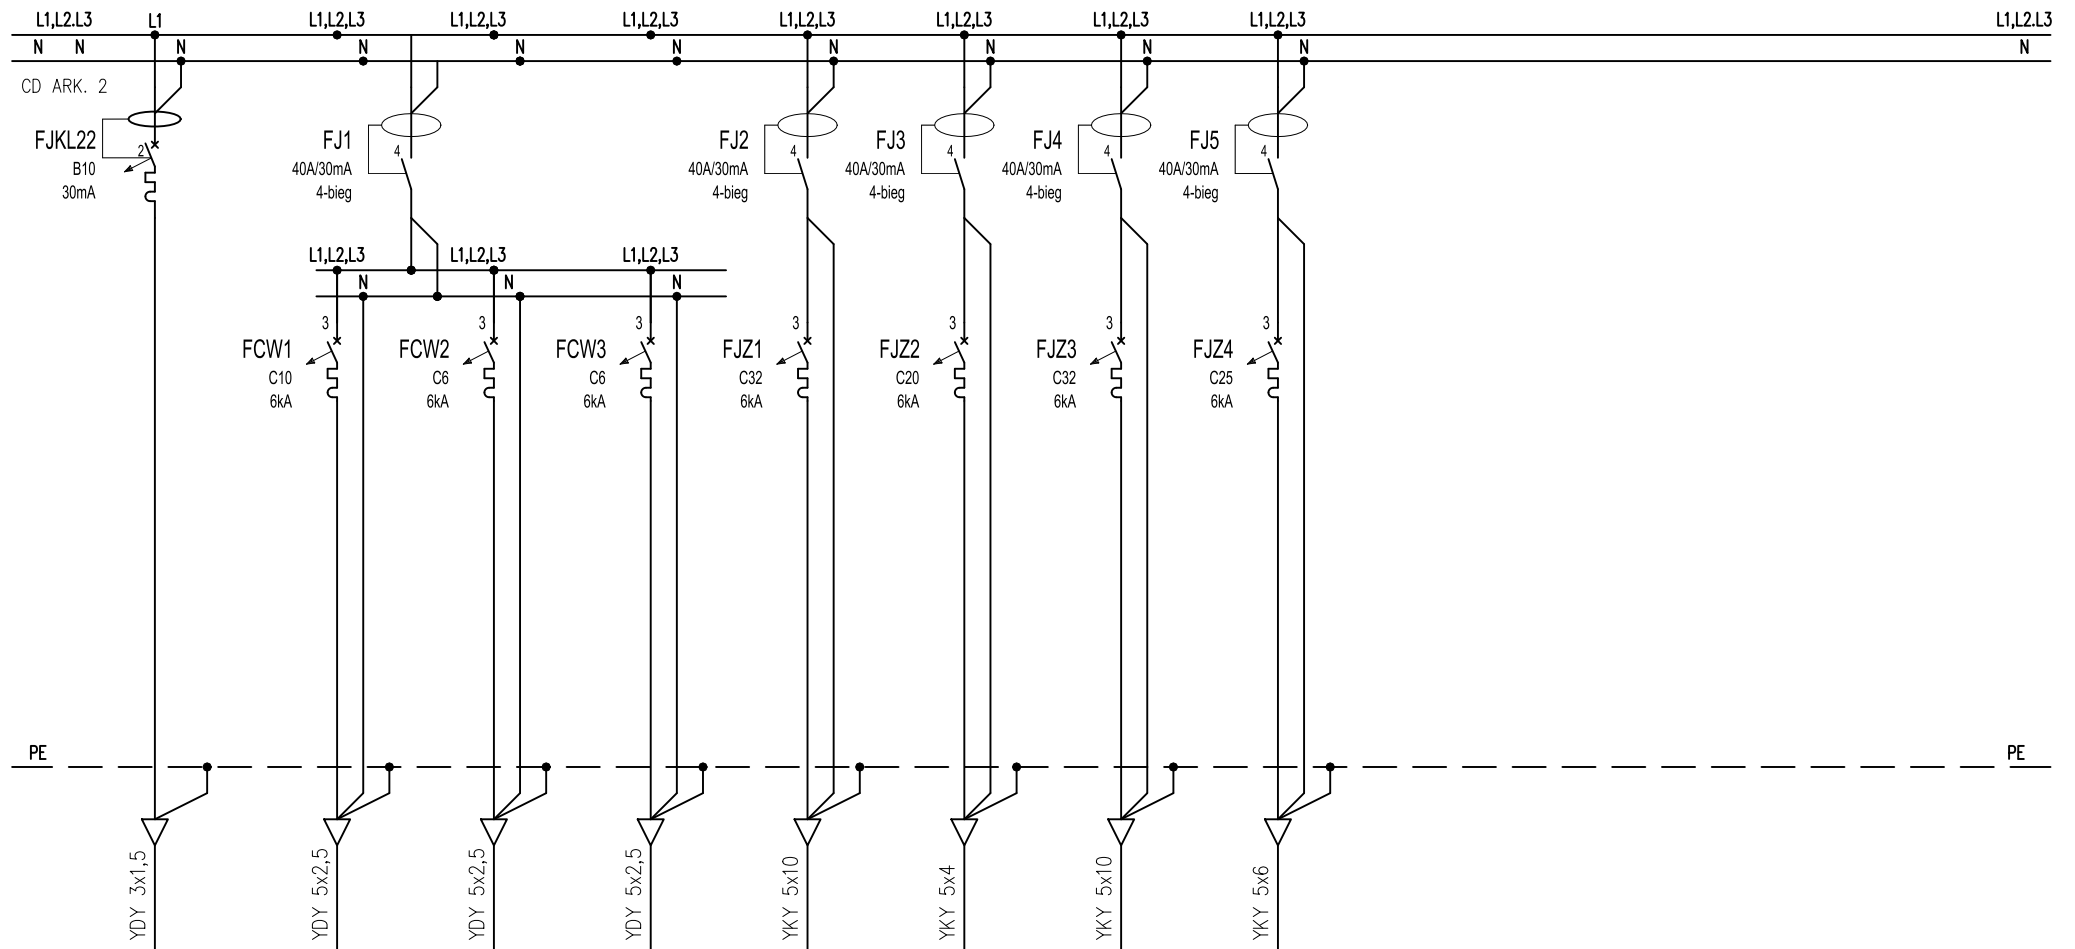

	KL22	CW1	CW2	CW3	JZ1	JZ2	JZ3	JZ4						
Przeznaczenie	Klimatyzator	Centrala went.	Centrala went.	Centrala went.	Jedn. zewnętrzna	Jedn. zewnętrzna	Jedn. zewnętrzna	Jedn. zewnętrzna						
Pomieszczenie	parter	piwnice	piwnice	piwnice	dach	dach	dach	dach						
	max 0,05 kW	max 4 kW	max 1 kW	max 1 kW	max 18,2 kW	max 9,2 kW	max 18,2 kW	max 14,6 kW						
ModernEko tel. 882 - 147 - 538 Wojciech Świerczyński ul. Pietrusińskiego 12 lok.9 42-207 Częstochowa				Faza:	PROJEKT BUDOWLANY			Projektował:	mgr inż. Grzegorz Drelich	SLK/0605/POOE/04	specjalność elektryczna	VII 2018		
				Branża:	Elektryczna			Sprawdził:	mgr inż. Jan Kostrzanowski	UAN-VIII-7342/156/94	specjalność elektryczna	VII 2018		
				Inwestor:	Politechnika Rzeszowska im. Ignacego Łukasiewicza al. Powstańców Warszawy 12, 35-959 Rzeszów									
				Temat:	Przebudowa wybranych pomieszczeń Stołówki Studenckiej Politechniki Rzeszowskiej położonej przy ul. Akademickiej 8 w Rzeszowie ul.Akademicki 8, 35-084 Rzeszów, dz. nr 1775/91, obręb 0207, jedn. ewid. 186301_1			SCHEMAT PROJEKTOWANEJ TABLICZY TWK				Skala -:--	Nr rysunku E13.3	