


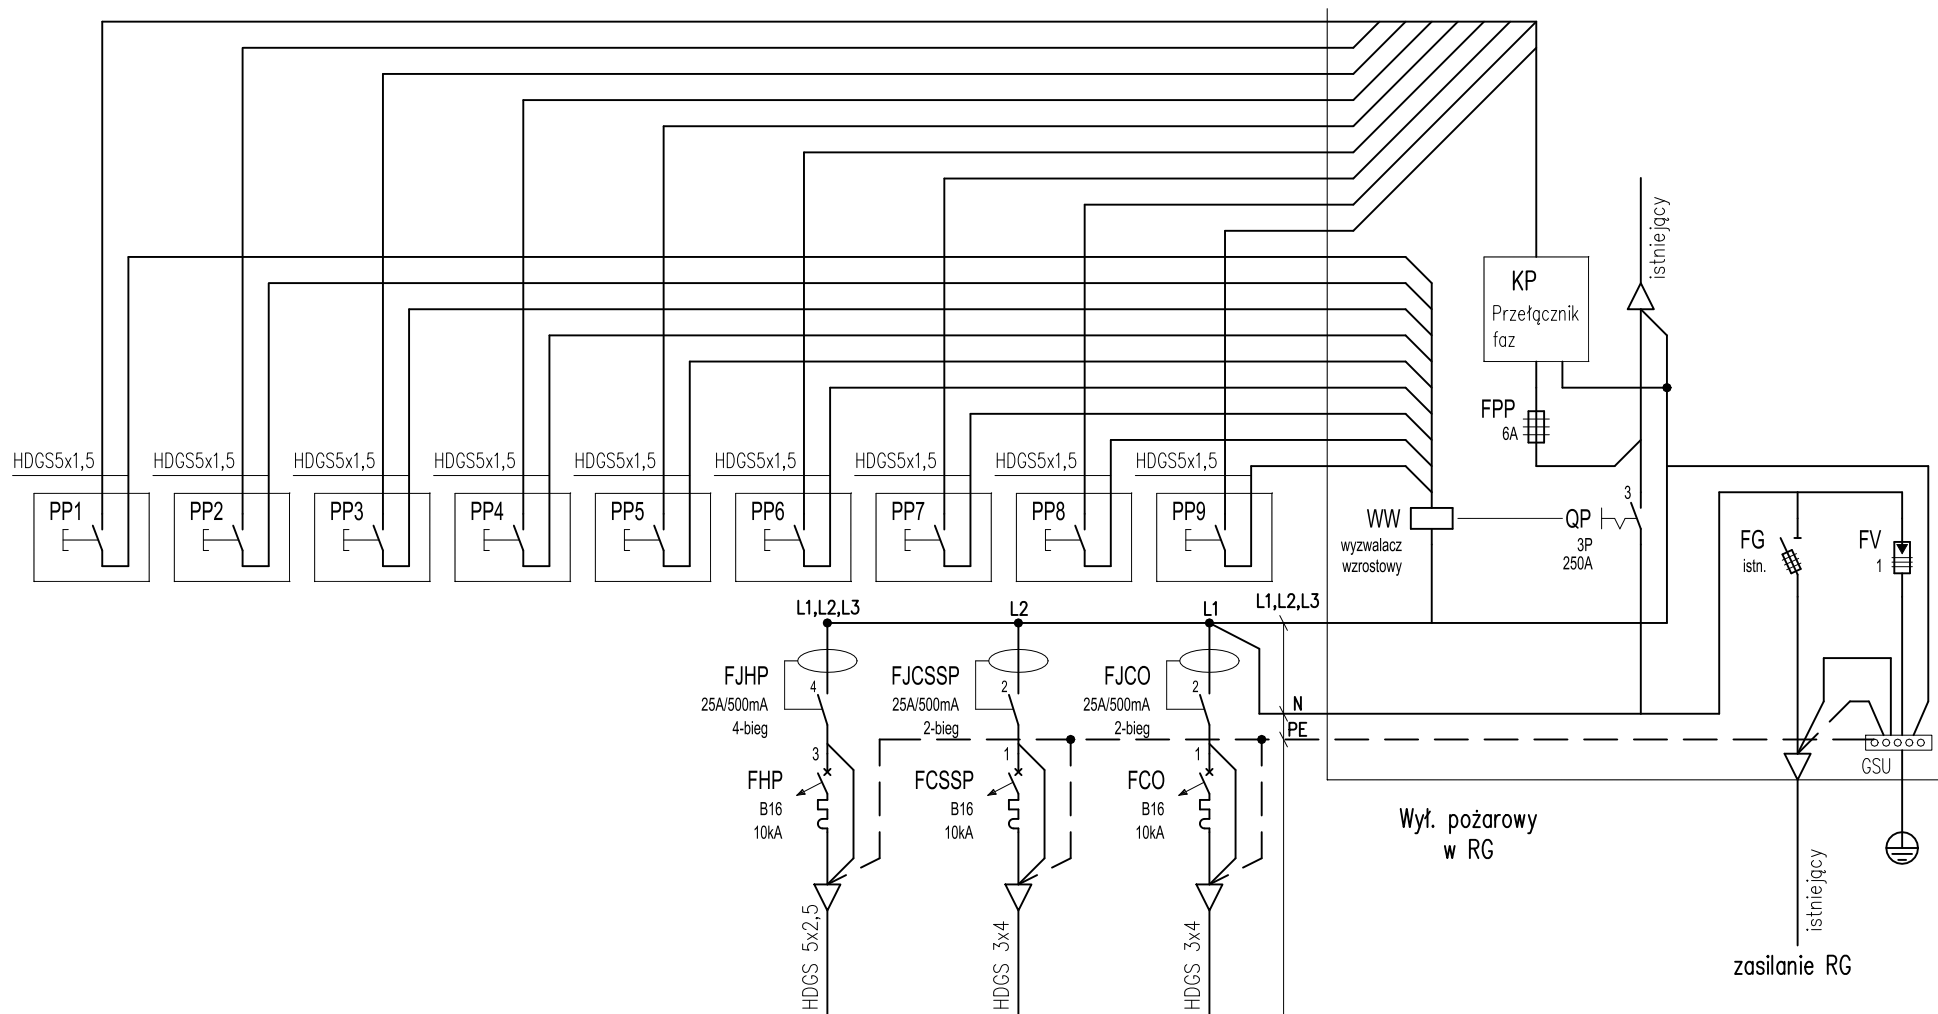

Przycisk	Przycisk	Przycisk	Przycisk	Przycisk	Przycisk	Przycisk	Przycisk	Przycisk	Przycisk	Zabezp.	Zabezp.	Zabezp.	Wyłacznik pożarowy	Zasilanie	Ochrona			
wył. pożar.	wył. pożar.	wył. pożar.	wył. pożar.	wył. pożar.	wył. pożar.	wył. pożar.	wył. pożar.	wył. pożar.	wył. pożar.	hydroforu	centrali CSSP	centrali oddymiania CO	projektowany	Bud. gł.	przepięciowa			
PP1	PP2	PP3	PP4	PP5	PP6	PP7	PP8	PP9	pożarowego	parter	parter							
piwnice	piwnice	piwnice	piwnice	parter	parter	parter	parter	parter	piwnice									
ModernEko tel. 882 - 147 - 538 Wojciech Świerczyński ul. Pietrusińskiego 12 lok.9 42-207 Częstochowa						Faza:	PROJEKT BUDOWLANY					Projektował:	mgr inż. Grzegorz Drelich		SLK/0605/POOE/04	specjalność elektryczna	VII 2018	
						Branża:	Elektryczna					Sprawdził:	mgr inż. Jan Kostrzanowski		UAN-VIII-7342/156/94	specjalność elektryczna	VII 2018	
						Inwestor:	Politechnika Rzeszowska im. Ignacego Łukasiewicza al. Powstańców Warszawy 12, 35-959 Rzeszów											
						Temat:	Przebudowa wybranych pomieszczeń Stołówki Studenckiej Politechniki Rzeszowskiej położonej przy ul. Akademickiej 8 w Rzeszowie ul.Akademicki 8, 35-084 Rzeszów, dz. nr 1775/91, obręb 0207, jedn. ewid. 186301_1					SCHEMAT WYŁACZENIA POŻAROWEGO OBIEKTU						Skala
												-:--						E7