

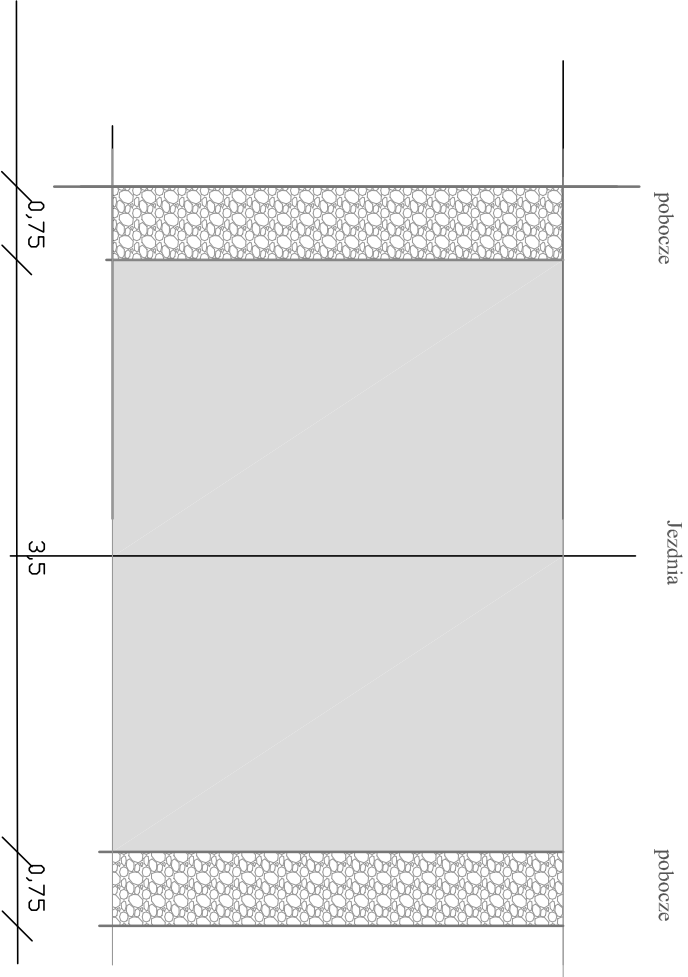


Przekrój konstrukcyjny
km 0+000,00 do km 0+900,00
skala 1:50

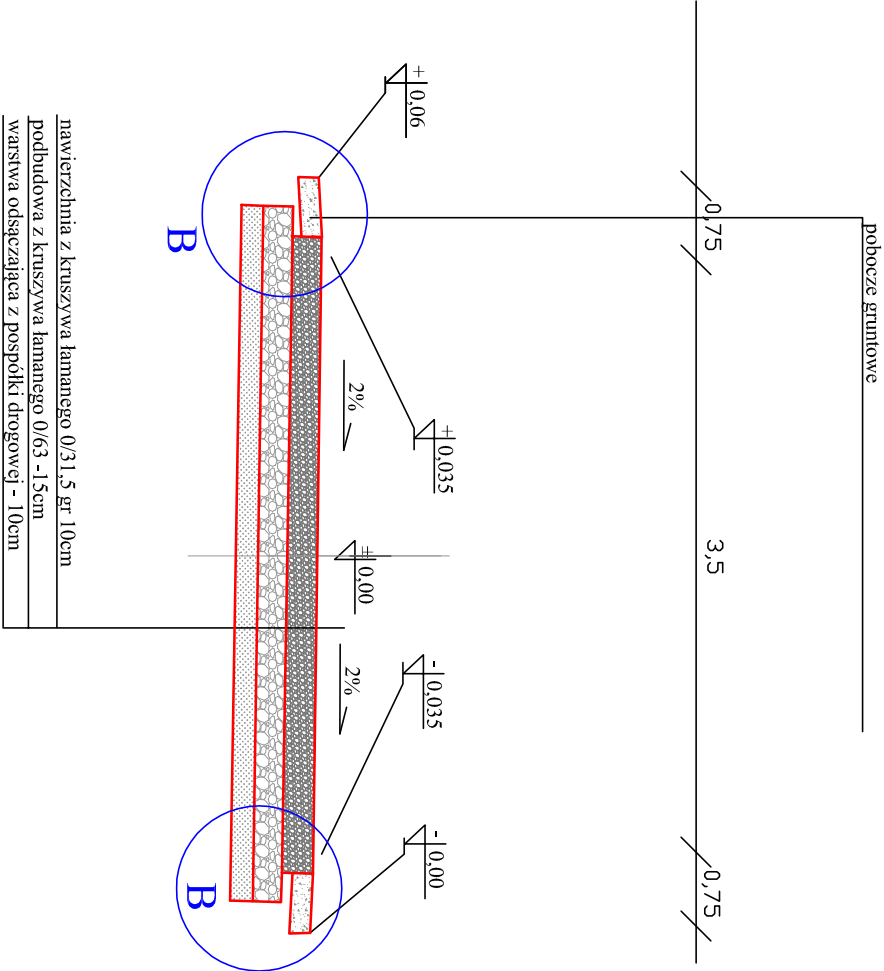

Szczegół B
skala 1 : 20

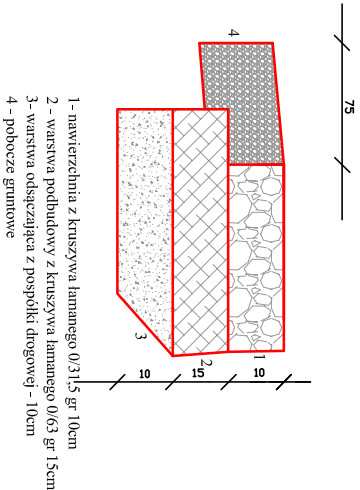

Inwestor: URZĄD MIASTA WOŹNIKI UL. RYNEK 11 42-289 WOŹNIKI				Stadium: PW
Budowla: Modernizacja drogi dojazdowej do pól o długości 900m i szerokości 3,5m pomiędzy Lubszą a Kamińskimi Młynami				Data: 06/2019
Nazwa rysunku: Przekroje i szczegóły konstrukcyjne				Skala: 1 : 50
Funkcja:	Imię i Nazwisko:	Specjalność:	Nr Uprawnień:	Nr Rys: 5
Projektant:	Jacek Malinur	drogowa	SLK/59177/PBD/15	
Opracował:	Adam Pokrzywiec	_____	_____	
Sprawdzający:				
Projektant:				
Sprawdzający:				
Asystent projektanta				

Biuro Projektów Budowlanych CADAM

Adam Pokrzywiec

ul. Opiełki 3a 42-286 Koszęcin

608 330 641