


PRZEKRÓJ POPRZECZNY KŁADKI SKALA 1:25

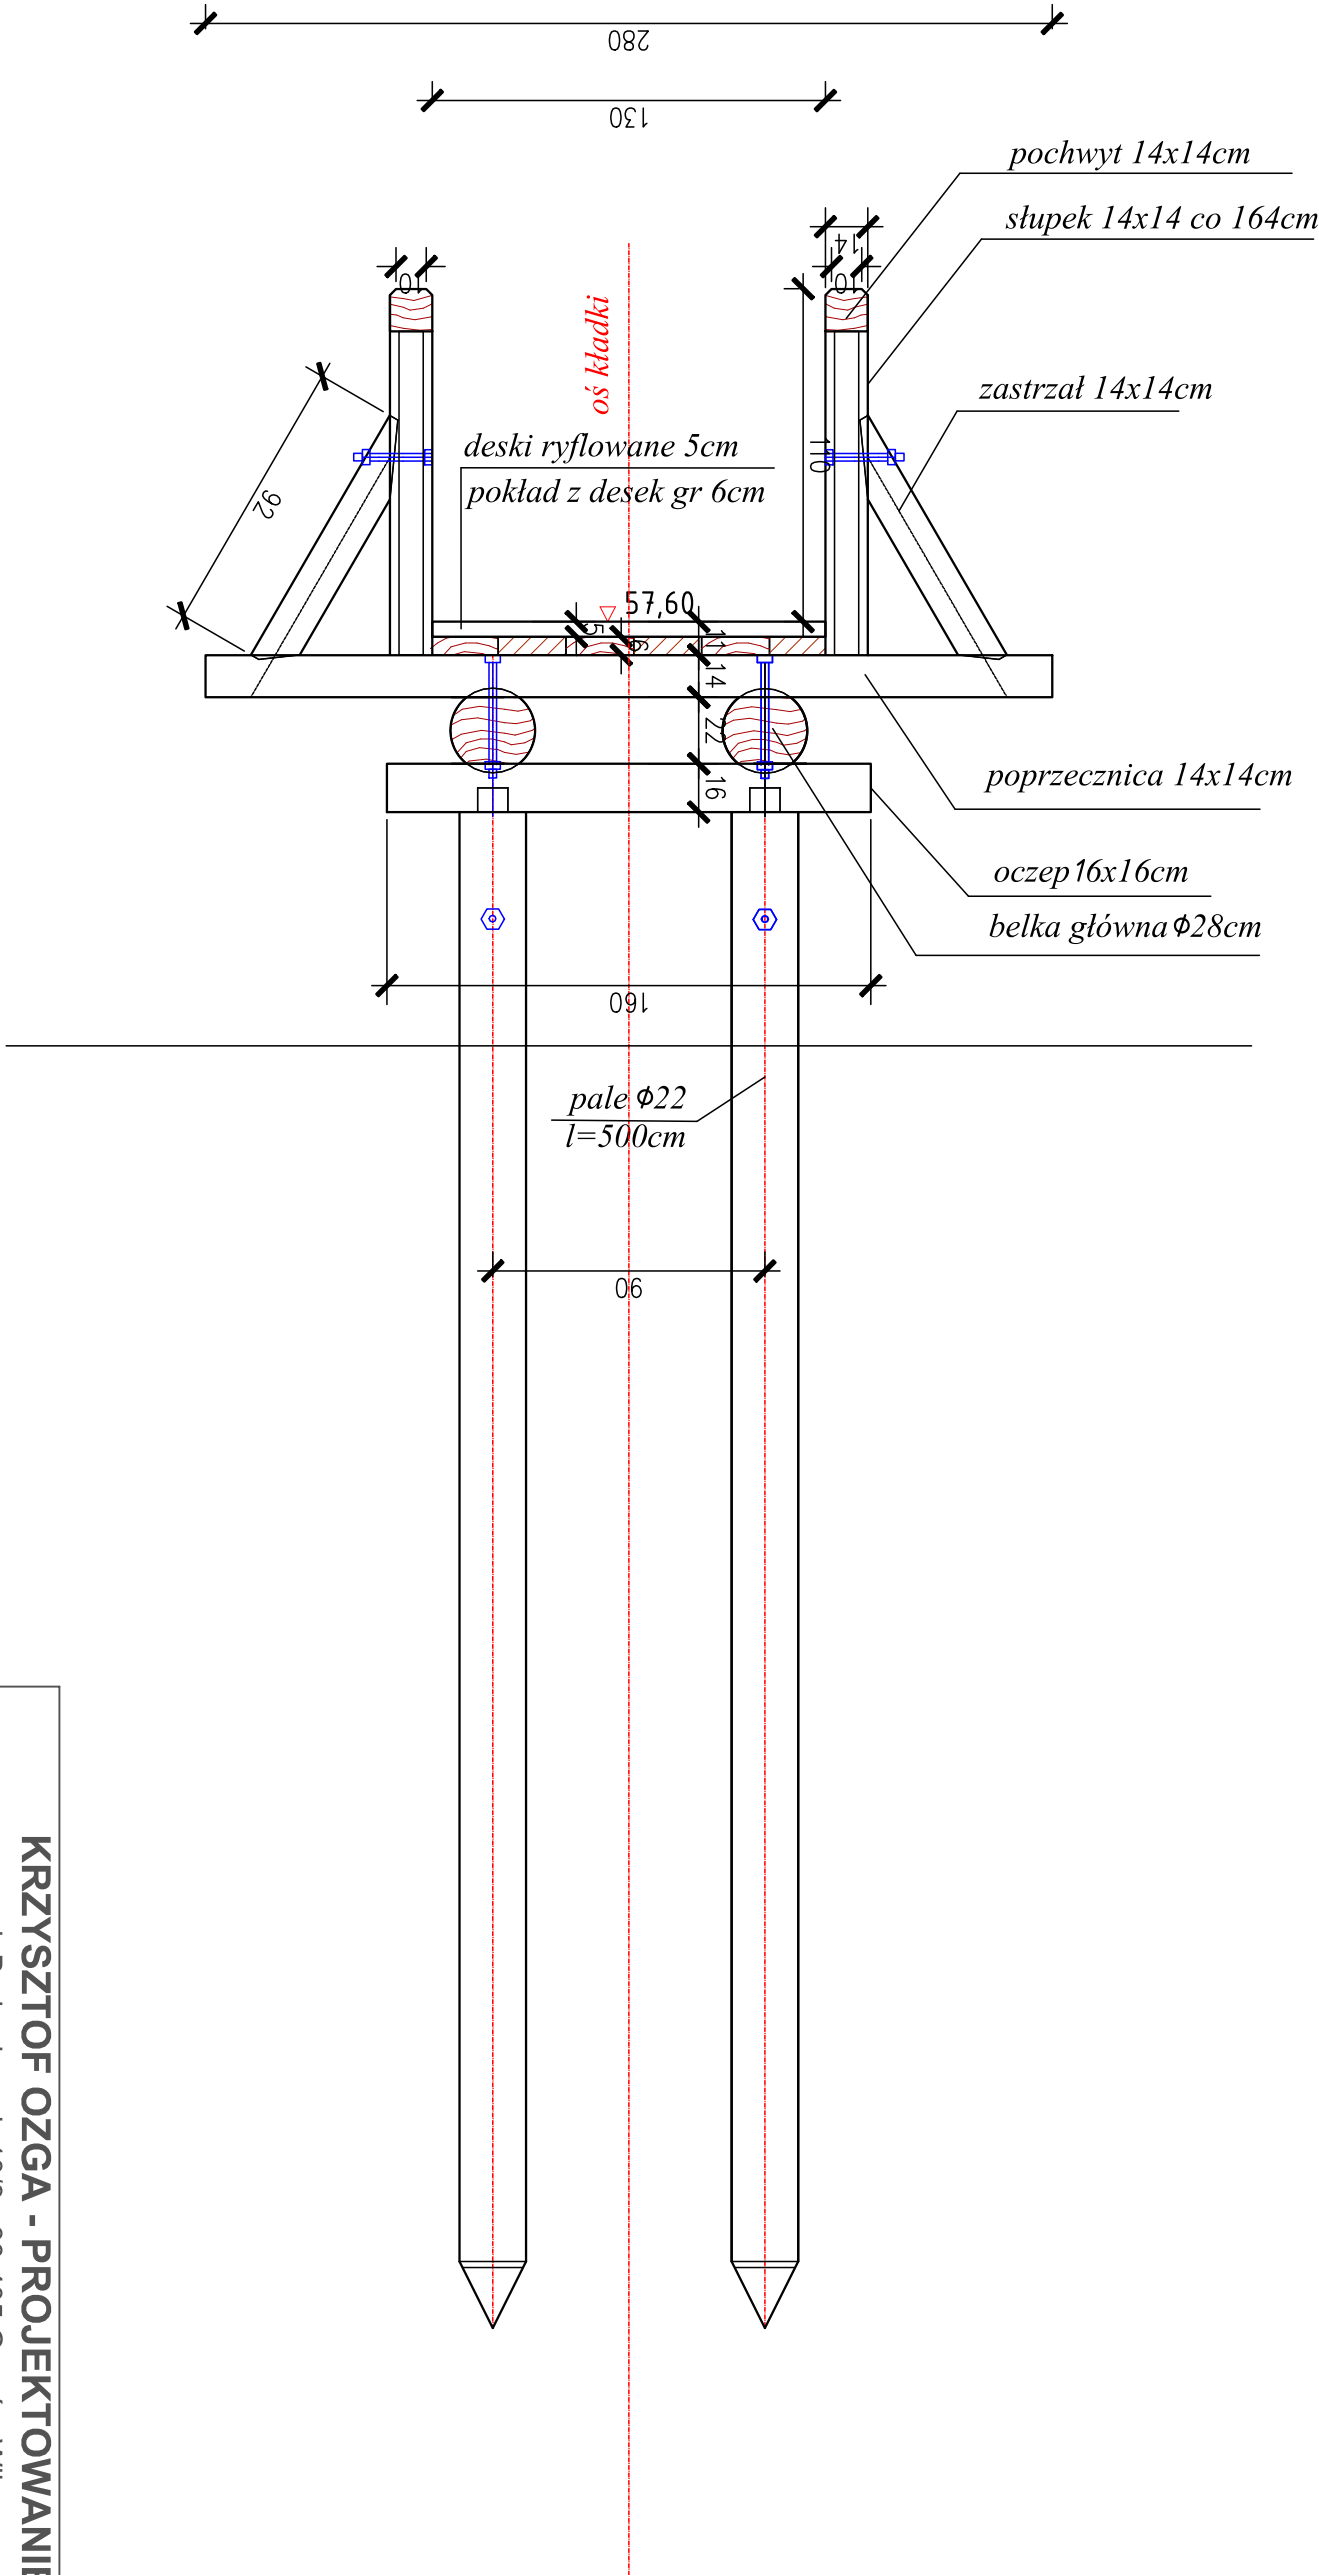

| | | | | | |
|---|---|--------------|-----------|---------------------------------|----------------------|
| KRZYSZTOF OZGA - PROJEKTOWANIE | | | | | |
| ul. Budowlanych 10/9, 66-405 Gorzów Wlkp. | | | | | |
| Inwestycja: | Schody na skarpie Zrównoważona turystyka na obszarach Natura 2000 w Nadleśnictwach: Dębno, Międzyzdroje, Myslibórz, Ośno Lubuskie i Trzebież Obszar Nadleśnictwa Myslibórz | | | | |
| Investor: | Państwowe Gospodarstwo Leśne Lasy Państwowe Nadleśnictwo Myslibórz ul. Dworcowa 2, 74-300 Myslibórz | | | | |
| Nazwa rys.: | Kładka drewniana - przekrój poprzeczny | | | Podpis: | Skala |
| Projektant: | mgr inż. Bolesław Haszto | | | | 1: 50 |
| Opracował: | mgr inż. Krzysztof Ozga | Nr upr. bud. | 106/94/Gw | konstr.-inżynier. | Data: 31.03.19 r. |
| | | Nr upr. bud. | 9/82/Gw | Specjalność: bud. wodno-mel. | |
| Faza | Projekt realizacyjny | | | | Nr rys.: 3.3 |