


PRZEKRÓJ KONSTRUKCYJNY DOJAZDU
NA PLAC MANEWROWY 1-1
SKALA 1:25

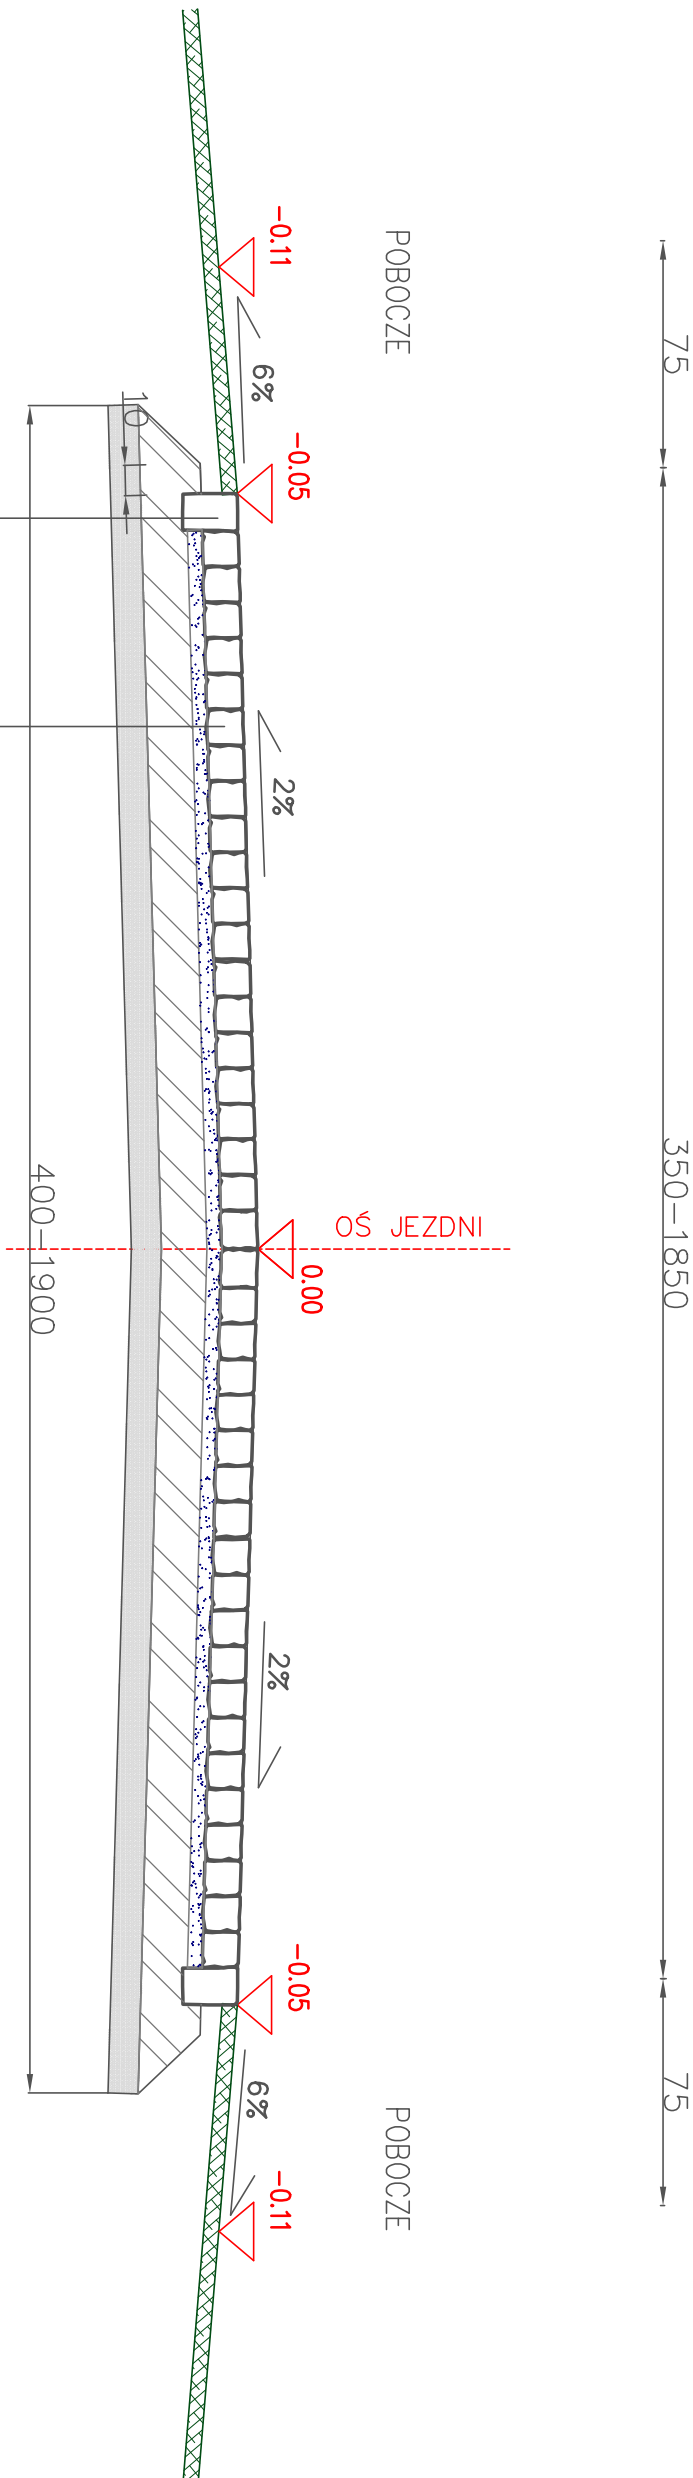

Nawierzchnia z brukowca kamiennego gr. 16 cm spoinowana mieszanką granulowaną #0.075/4mm
Podsyпка cementowo-piaskowa 1:4 gr. 5cm
Chudy beton Rm 6-9 MPa grubość warstwy 15cm
Podsyпка piaskowa gr. 10 cm
Wyrównane i zagęszczone podłoże gruntowe

KRZYSZTOF OZGA - PROJEKTOWANIE					
ul. Budowlanych 10/9, 66-405 Gorzów Wlkp.					
Inwestycja:	Plac manewrowy dla pojazdów służb leśnych Zrównoważona turystyka na obszarach Natura 2000 w Nadleśnictwach: Dębno, Międzyzdroje, Myślibórz, Ośno Lubuskie i Trzebież Obszar Nadleśnictwa Myślibórz na działkach nr ewid. 203/1 obręb 13 Swobnica, jedn. ewid. 320601_2 Baranie				
Inwestor:	Państwowe Gospodarstwo Leśne Lasy Państwowe Nadleśnictwo Myślibórz ul. Dworcowa 2, 74-300 Myślibórz				
Nazwa rys.:	Plac manewrowy - przekroje	Podpis:		Skala	
Projektant:	mgr inż. Bolesław Haszto	Nr upr. bud.	Specjalność:	1:25	
Opracował:	mgr inż. Krzysztof Ozga	Nr upr. bud.	Specjalność:	Data:	
Faza	Projekt budowlany	Nr upr. bud.	Specjalność:	10.04.19 r.	
				Nr rys.:	
				3.1	