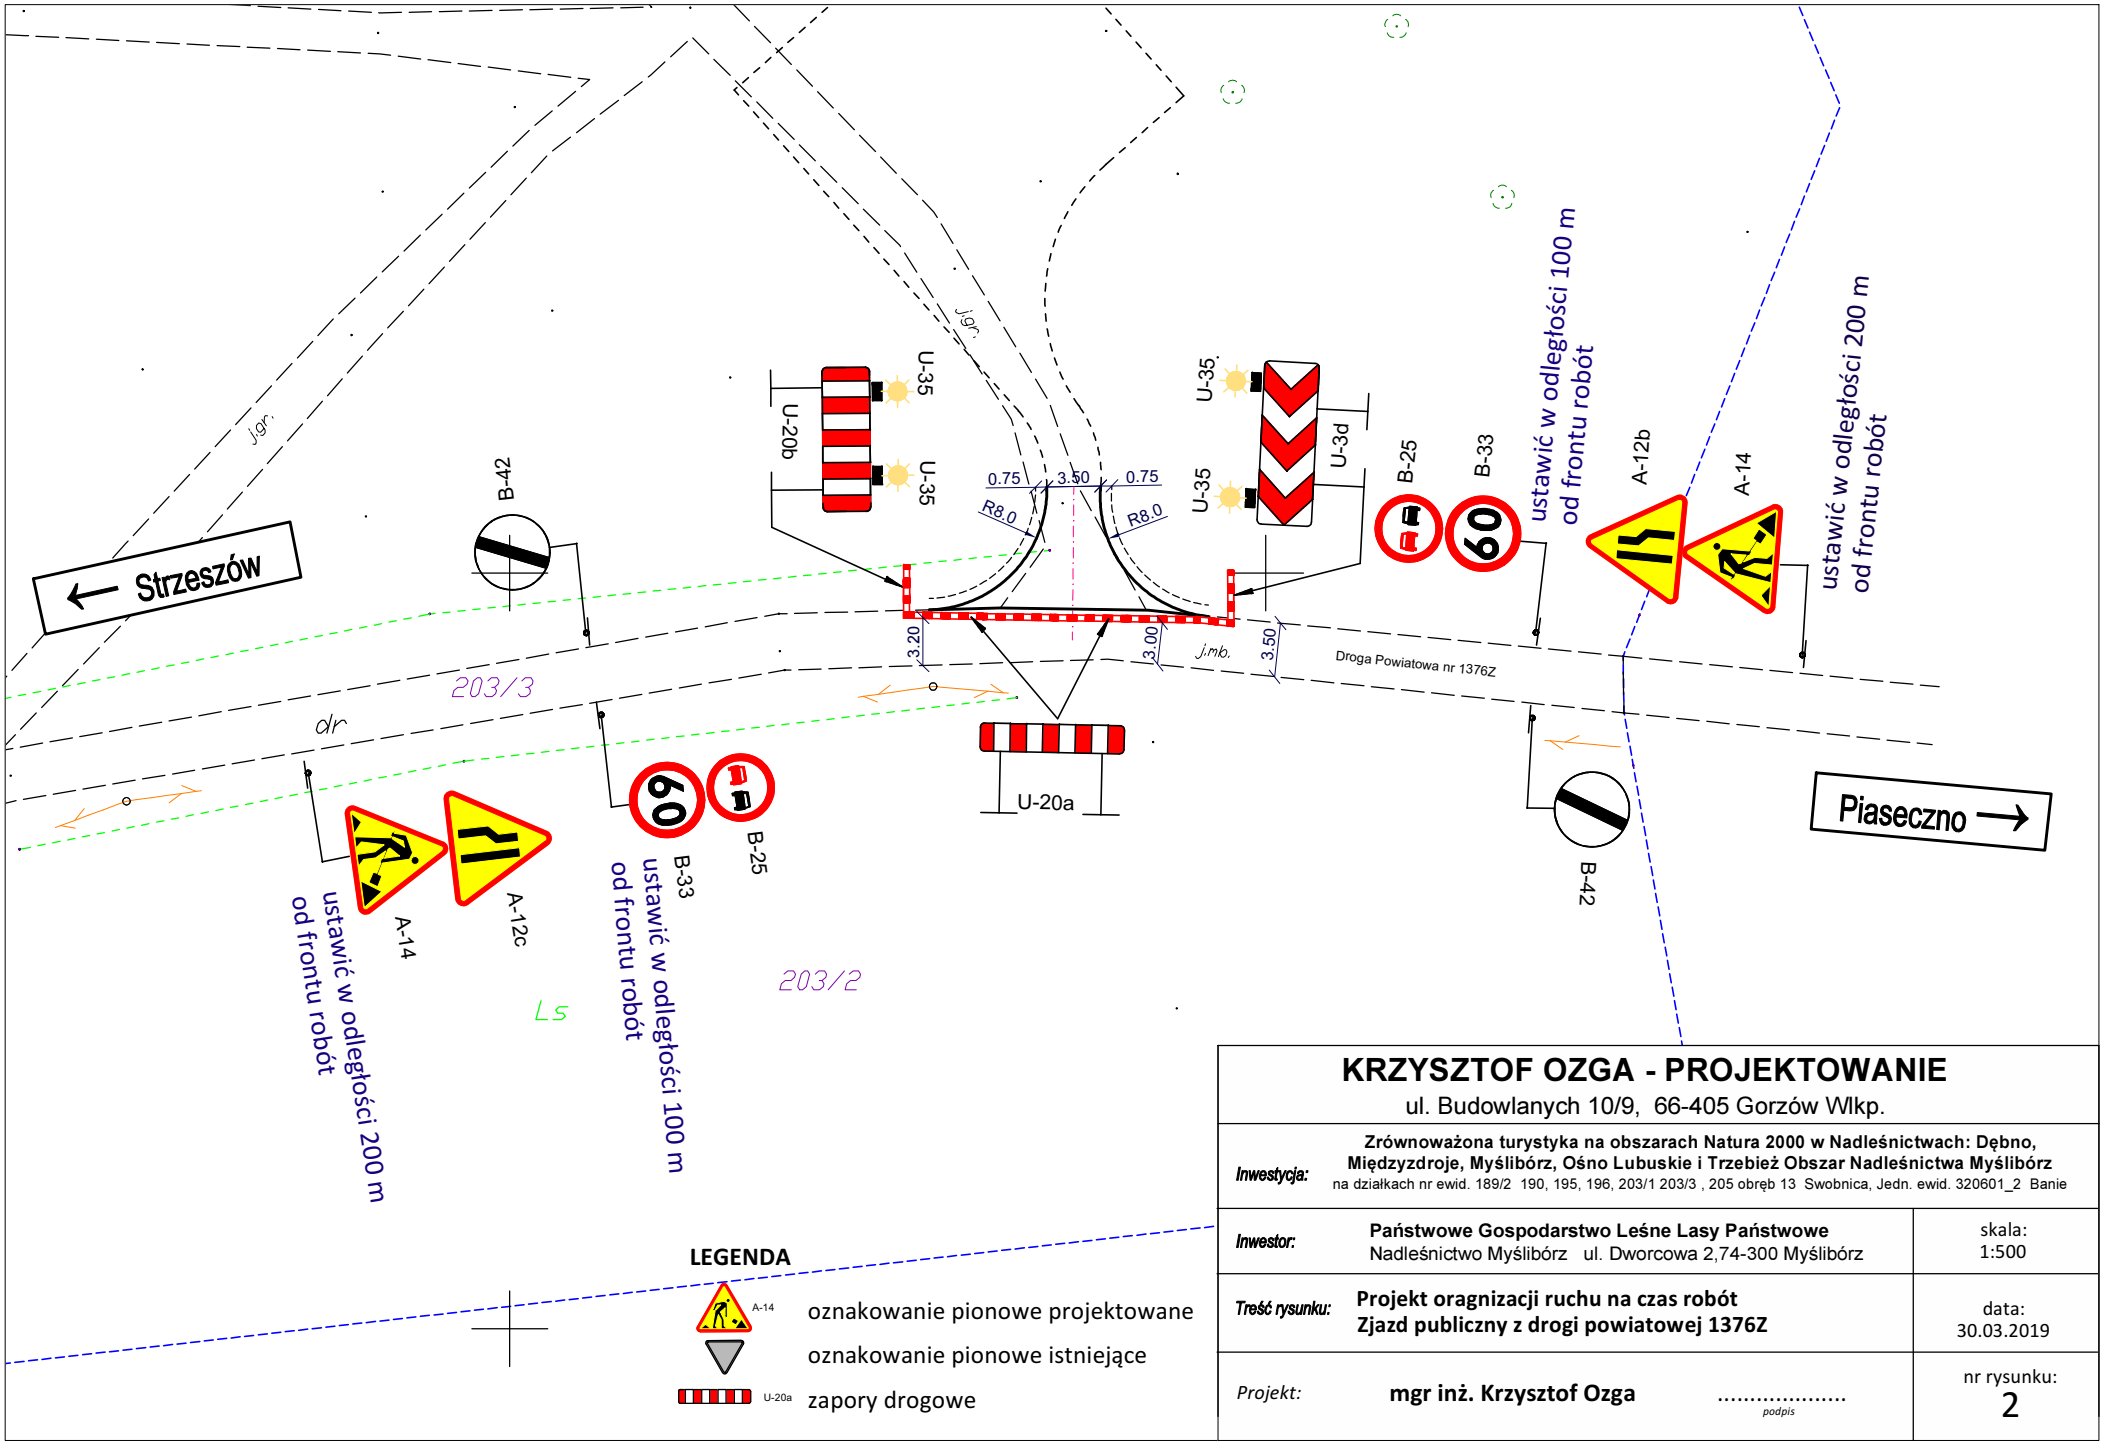

LEGENDA

- A-14 — oznakowanie pionowe projektowane
- oznakowanie pionowe istniejące
- U-20a — zapory drogowe

KRZYSZTOF OZGA - PROJEKTOWANIE

ul. Budowlanych 10/9, 66-405 Gorzów Wlkp.

Inwestycja:	**Zrównoważona turystyka na obszarach Natura 2000 w Nadleśnictwach: Dębno, Międzyzdroje, Myślibórz, Ośno Lubuskie i Trzebież Obszar Nadleśnictwa Myślibórz** na działkach nr ewid. 189/2 190, 195, 196, 203/1 203/3 , 205 obręb 13 Swobnica, Jedn. ewid. 320601_2 Banie	
Inwestor:	**Państwowe Gospodarstwo Leśne Lasy Państwowe** Nadleśnictwo Myślibórz ul. Dworcowa 2,74-300 Myślibórz	skala: 1:500
Treść rysunku:	**Projekt oragnizacji ruchu na czas robót Zjazd publiczny z drogi powiatowej 1376Z**	data: 30.03.2019
Projekt:	**mgr inż. Krzysztof Ozga** ..... *podpis*	nr rysunku: 2