


# Przekrój normalny

## skala 1:25

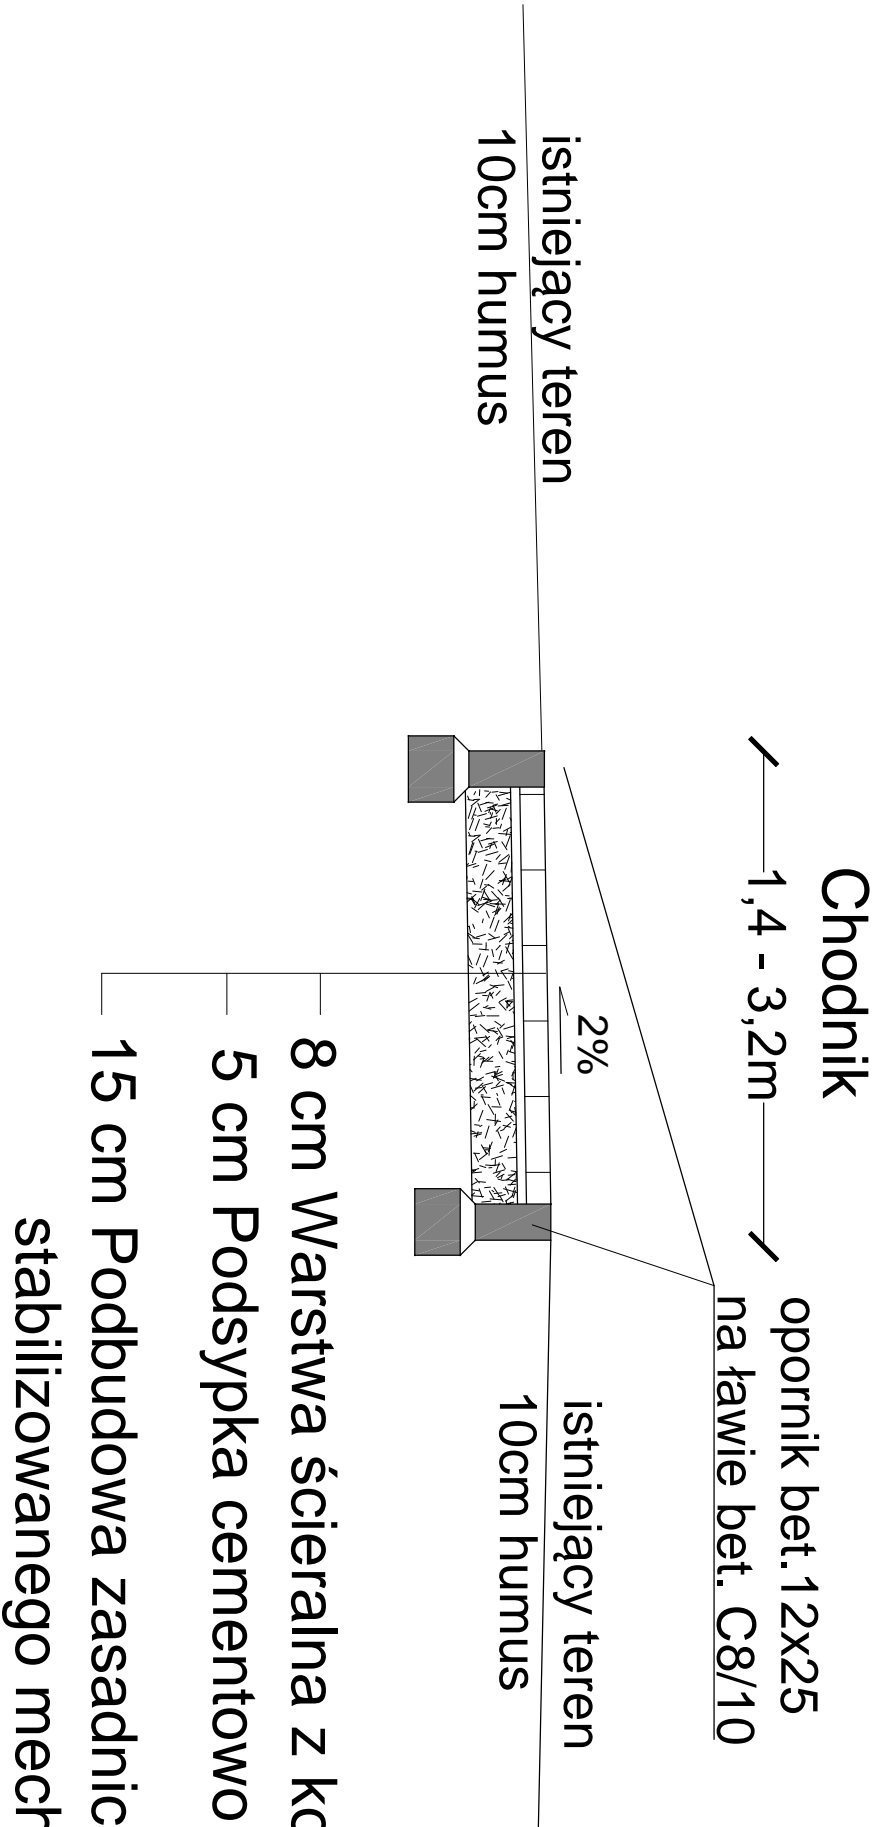

## 28 cm GRUBOŚĆ KONSTRUKCJI

Grupa nośności podłoża G1

KRZYSZTOF OZGA - PROJEKTOWANIE					
ul. Budowlanych 10/9, 66-405 Gorzów Wlkp. Zrównoważona turystyka na obszarach Natura 2000 w Nadleśnictwach: Dębno, Międzyzdroje, Myślibórz, Ośno Lubuskie i Trzebież Obszar Nadleśnictwa Myślibórz na działkach nr ewid. 189/2 190, 195, 196, 203/1 203/3, 205 obręb 13. Swobnica, jedn. ewid. 320601_2 Banie					
Inwestycja:					
Investor:	Państwowe Gospodarstwo Leśne Lasy Państwowe Nadleśnictwo Myślibórz ul. Dworcowa 2, 74-300 Myślibórz				
Nazwa rys.:	Rysunki przekrojowe- wewnętrzne chodniki, ognisko		Podpisy:		Skala 1:25
Projektant:	mgr inż. Bolesław Haszto	Nr upr. bud. 106/94/Gw	Specjalność: konstr.-inżynier		Data: 31.03.19 r.
Opracował:	mgr inż. Krzysztof Ozga	Nr upr. bud. 9/82/Gw	Specjalność: bud. wodno-mel.		Nr rys.: 3.1
Faza	Projekt realizacyjny				