



Stanowisko pod ognisko

skala 1:20

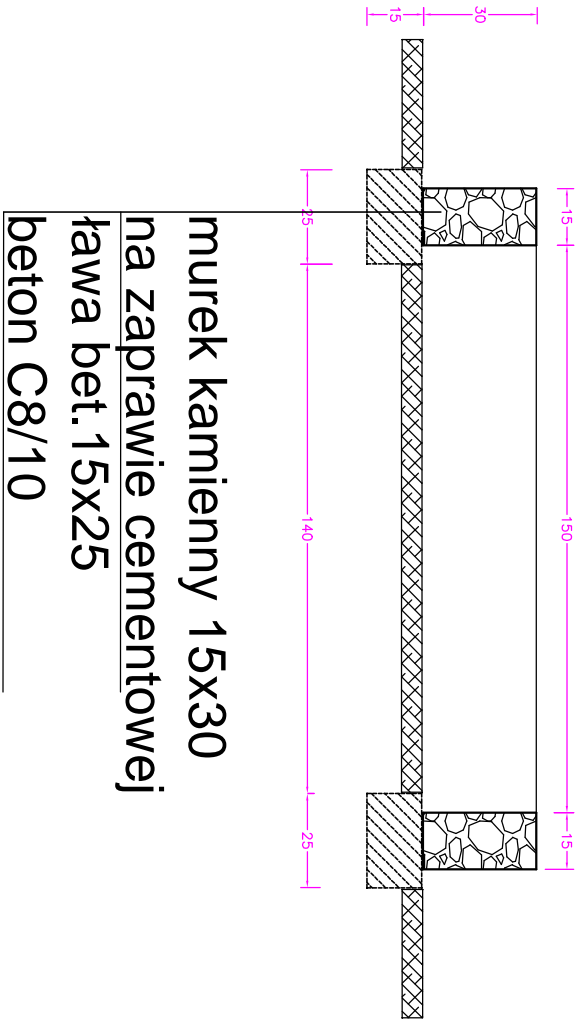

murek kamienny 15x30
na zaprawie cementowej
ława bet. 15x25
beton C8/10

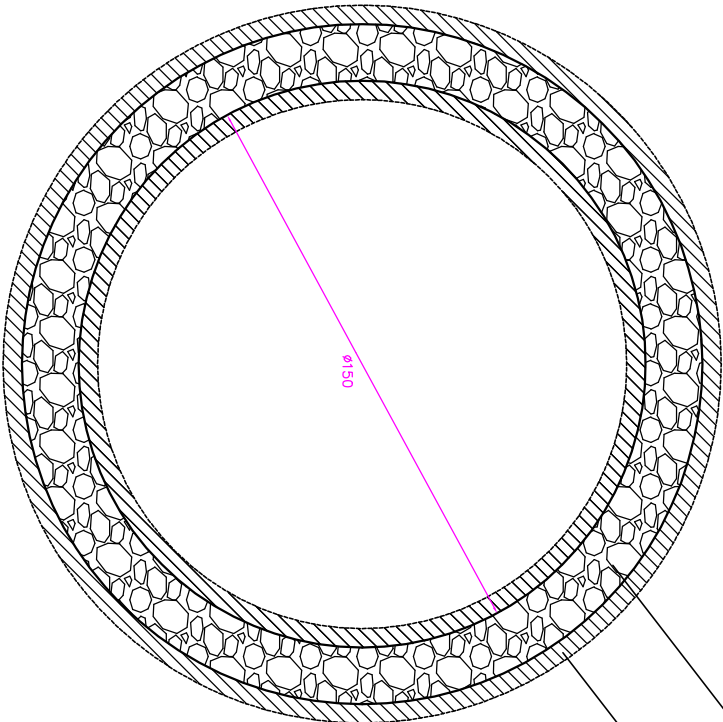

murek kamienny 15x30
na zaprawie cementowej
ława bet. 15x25
beton C8/10

KRZYSZTOF OZGA - PROJEKTOWANIE					
ul. Budowlanych 10/9, 66-405 Gorzów Wlkp. Zrównoważona turystyka na obszarach Natura 2000 w Nadleśnictwach: Dębno, Międzyzdroje, Mysłibórz, Ośno Lubuskie i Trzebież Obszar Nadleśnictwa Mysłibórz na działkach nr ewid. 189/2 190, 195, 196, 203/1 203/3, 205 obręb 13 Swobnica, jedn. ewid. 320601_2 Banie					
Inwestycja:					
Investor:	Państwowe Gospodarstwo Leśne Lasy Państwowe Nadleśnictwo Mysłibórz ul. Dworcowa 2, 74-300 Mysłibórz				
Nazwa rys.:	Rysunki przekrojowe- wewnętrzne chodniki, ognisko		Podpisy:		Skala 1:20
Projektant:	mgr inż. Bolesław Haszto	Nr upr. bud. 106/94/Gw	Specjalność: konstr.-inżynier		Data: 31.03.19 r.
Opracował:	mgr inż. Krzysztof Ozga	Nr upr. bud. 9/82/Gw	Specjalność: bud. wodno-mel.		Nr rys.: 3.2
Faza	Projekt realizacyjny				