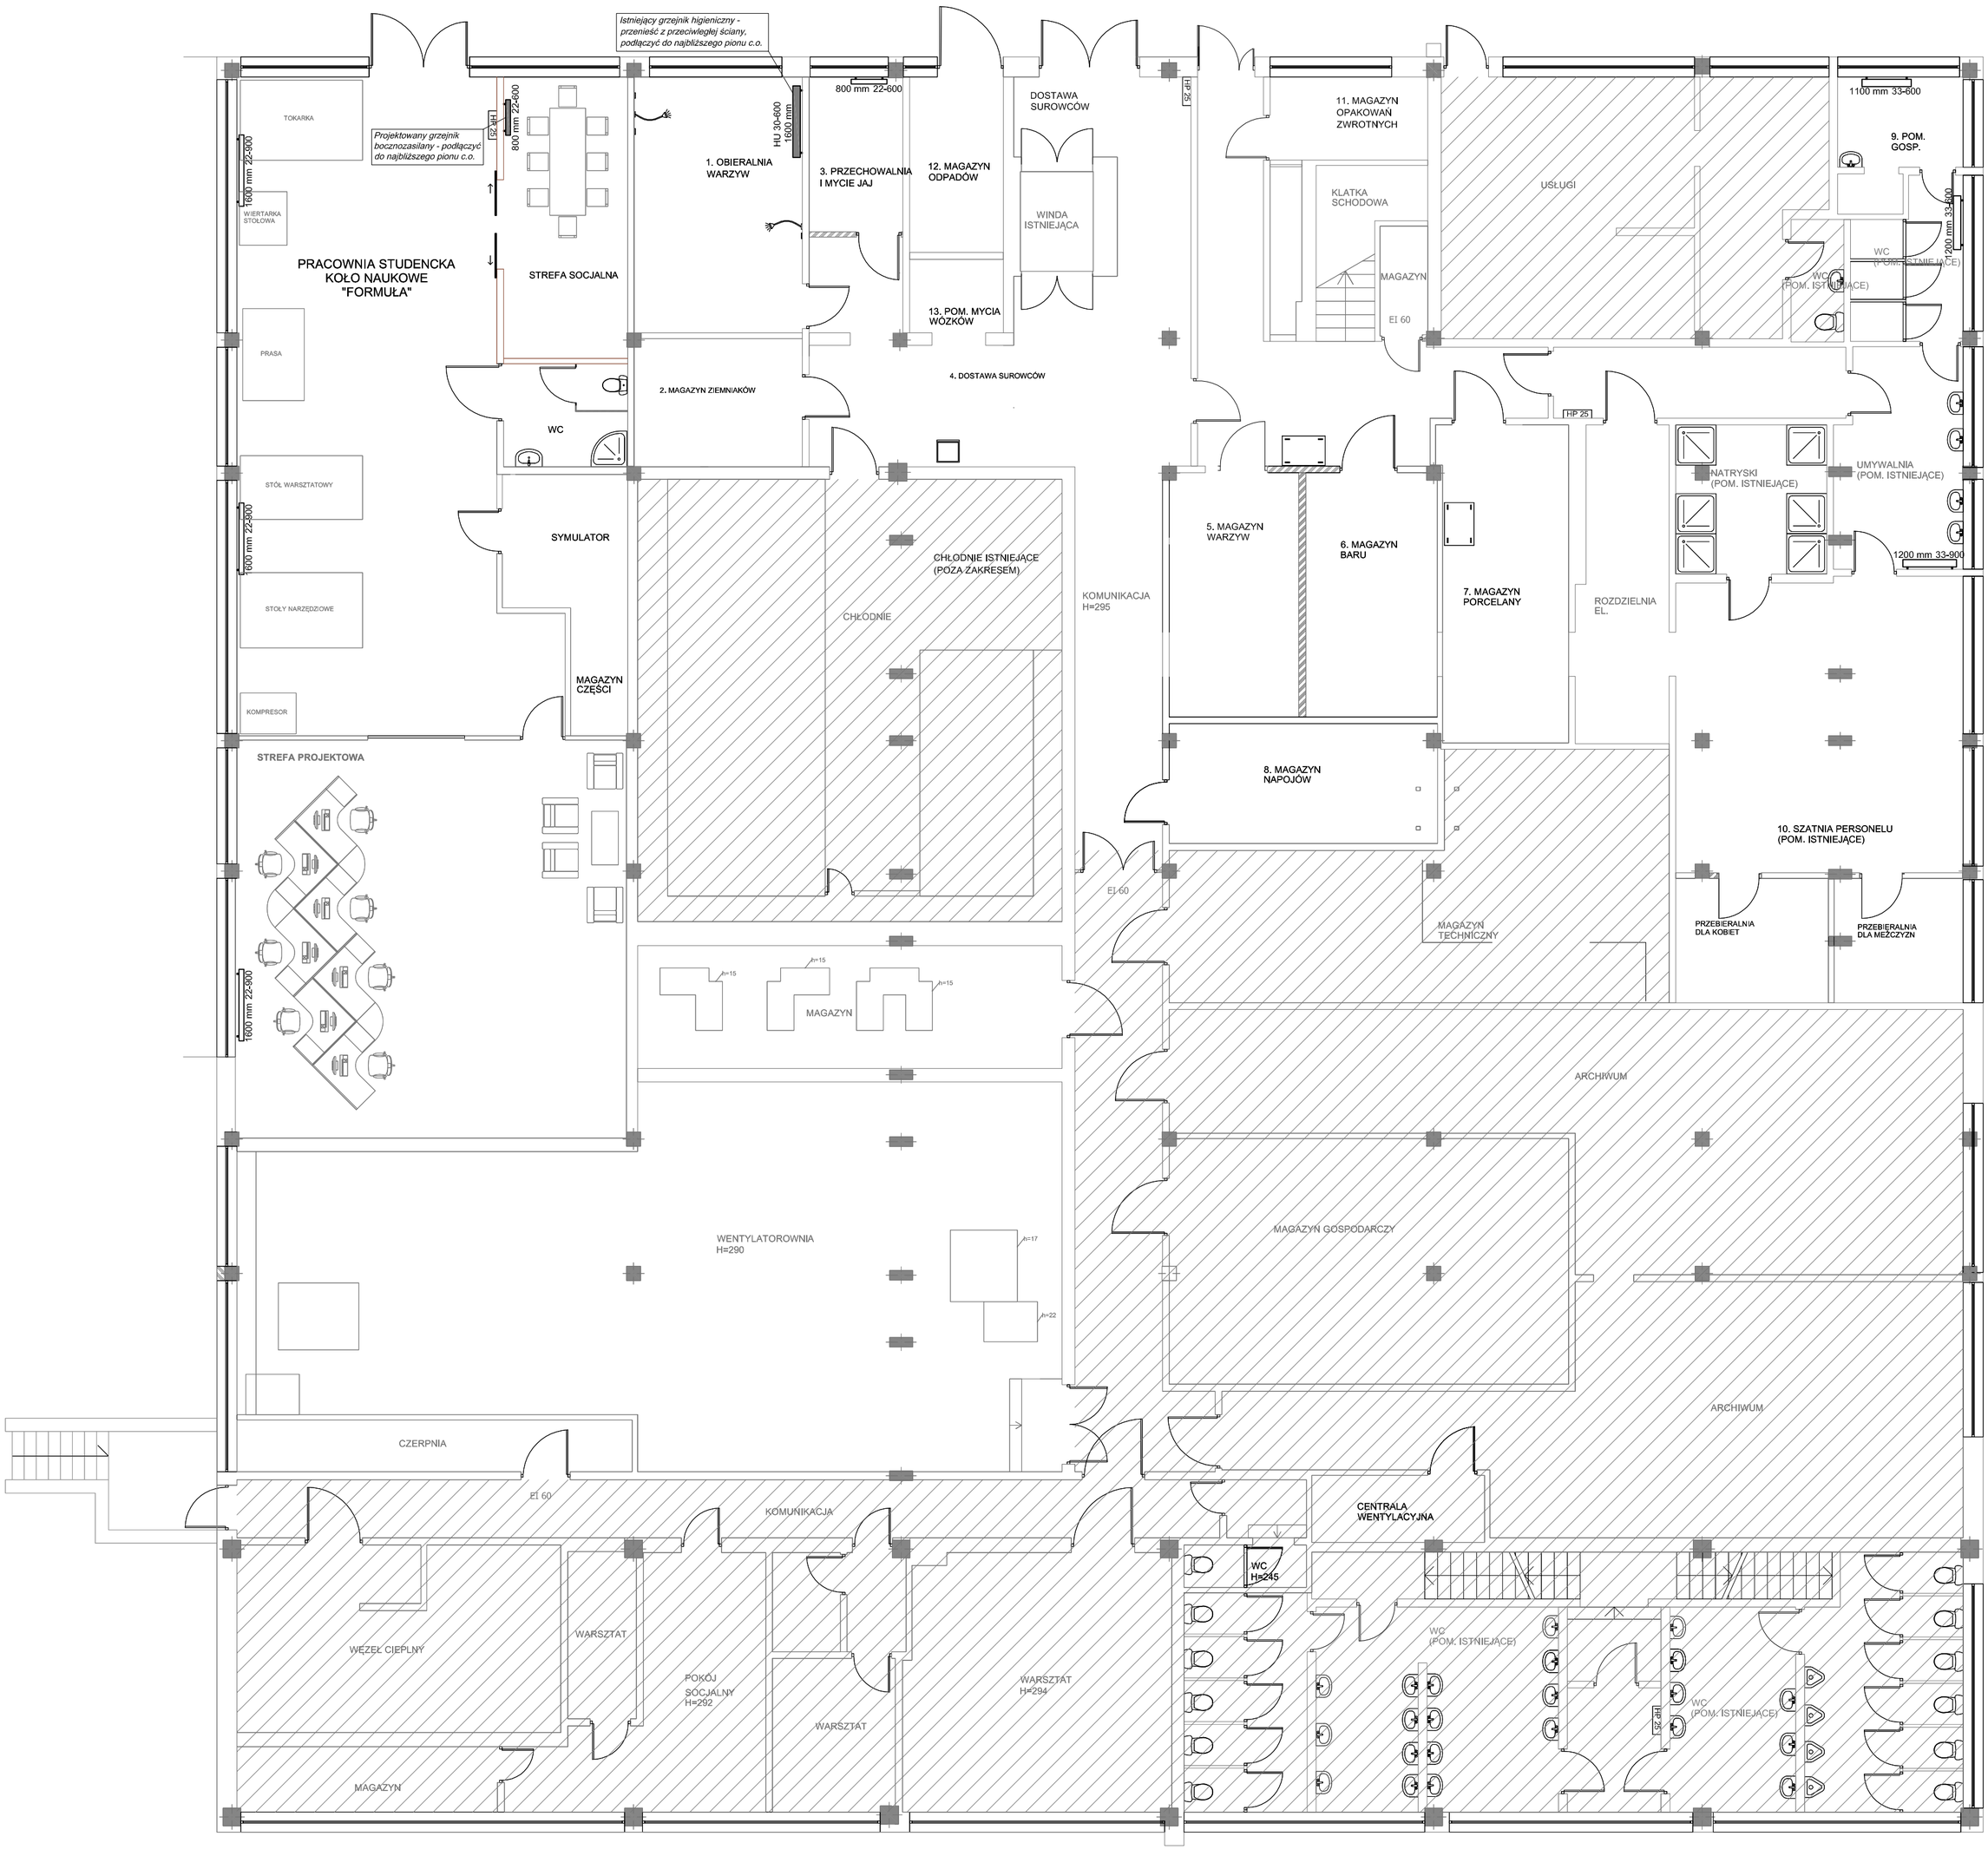

LEGENDA:

22–600	grzejnik niezintegrowany bocznozasilany – projektowany
HU 30–600	grzejnik higieniczny dolnozasilany – projektowany
22–600	grzejnik niezintegrowany bocznozasilany – istniejący
VK 33–600	grzejnik zintegrowany dolnozasilany – istniejący
HU 30–600	grzejnik higieniczny dolnozasilany – istniejący
GK 280	grzejnik konwektorowy – istniejący
∞	istniejący pion instalacji centralnego ogrzewania

ModernEko
tel. 882 - 147 - 538
Wojciech Świerczyński
ul. Pietrusińskiego 12 lok.9
42-207 Częstochowa

Inwestor:	**Politechnika Rzeszowska im. Ignacego Łukasiewicza al. Powstańców Warszawy 12, 35-959 Rzeszów**				
Faza:	**PROJEKT BUDOWLANY**				
Branża:	Sanitarna				
Temat:	**Przebudowa wybranych pomieszczeń Stołówki Studenckiej Politechniki Rzeszowskiej położonej przy ul. Akademickiej 8 w Rzeszowie ul.Akademicka 8, 35-001 Rzeszów, dz. nr 1775/91, obręb 0207, jedn. ewid. 186301_1**				
Projektował:	mgr inż. Seweryn Urbański	SLK/3876/POOS/11	specjalność Instalacyjna	VII 2018	
Sprawdził:	mgr inż. Kamila Dziubek	SLK/2753/POOS/09	specjalność Instalacyjna	VII 2018	
Rzut piwnicy - instalacja centralnego ogrzewania				Skala 1:100	Nr rysunku C1