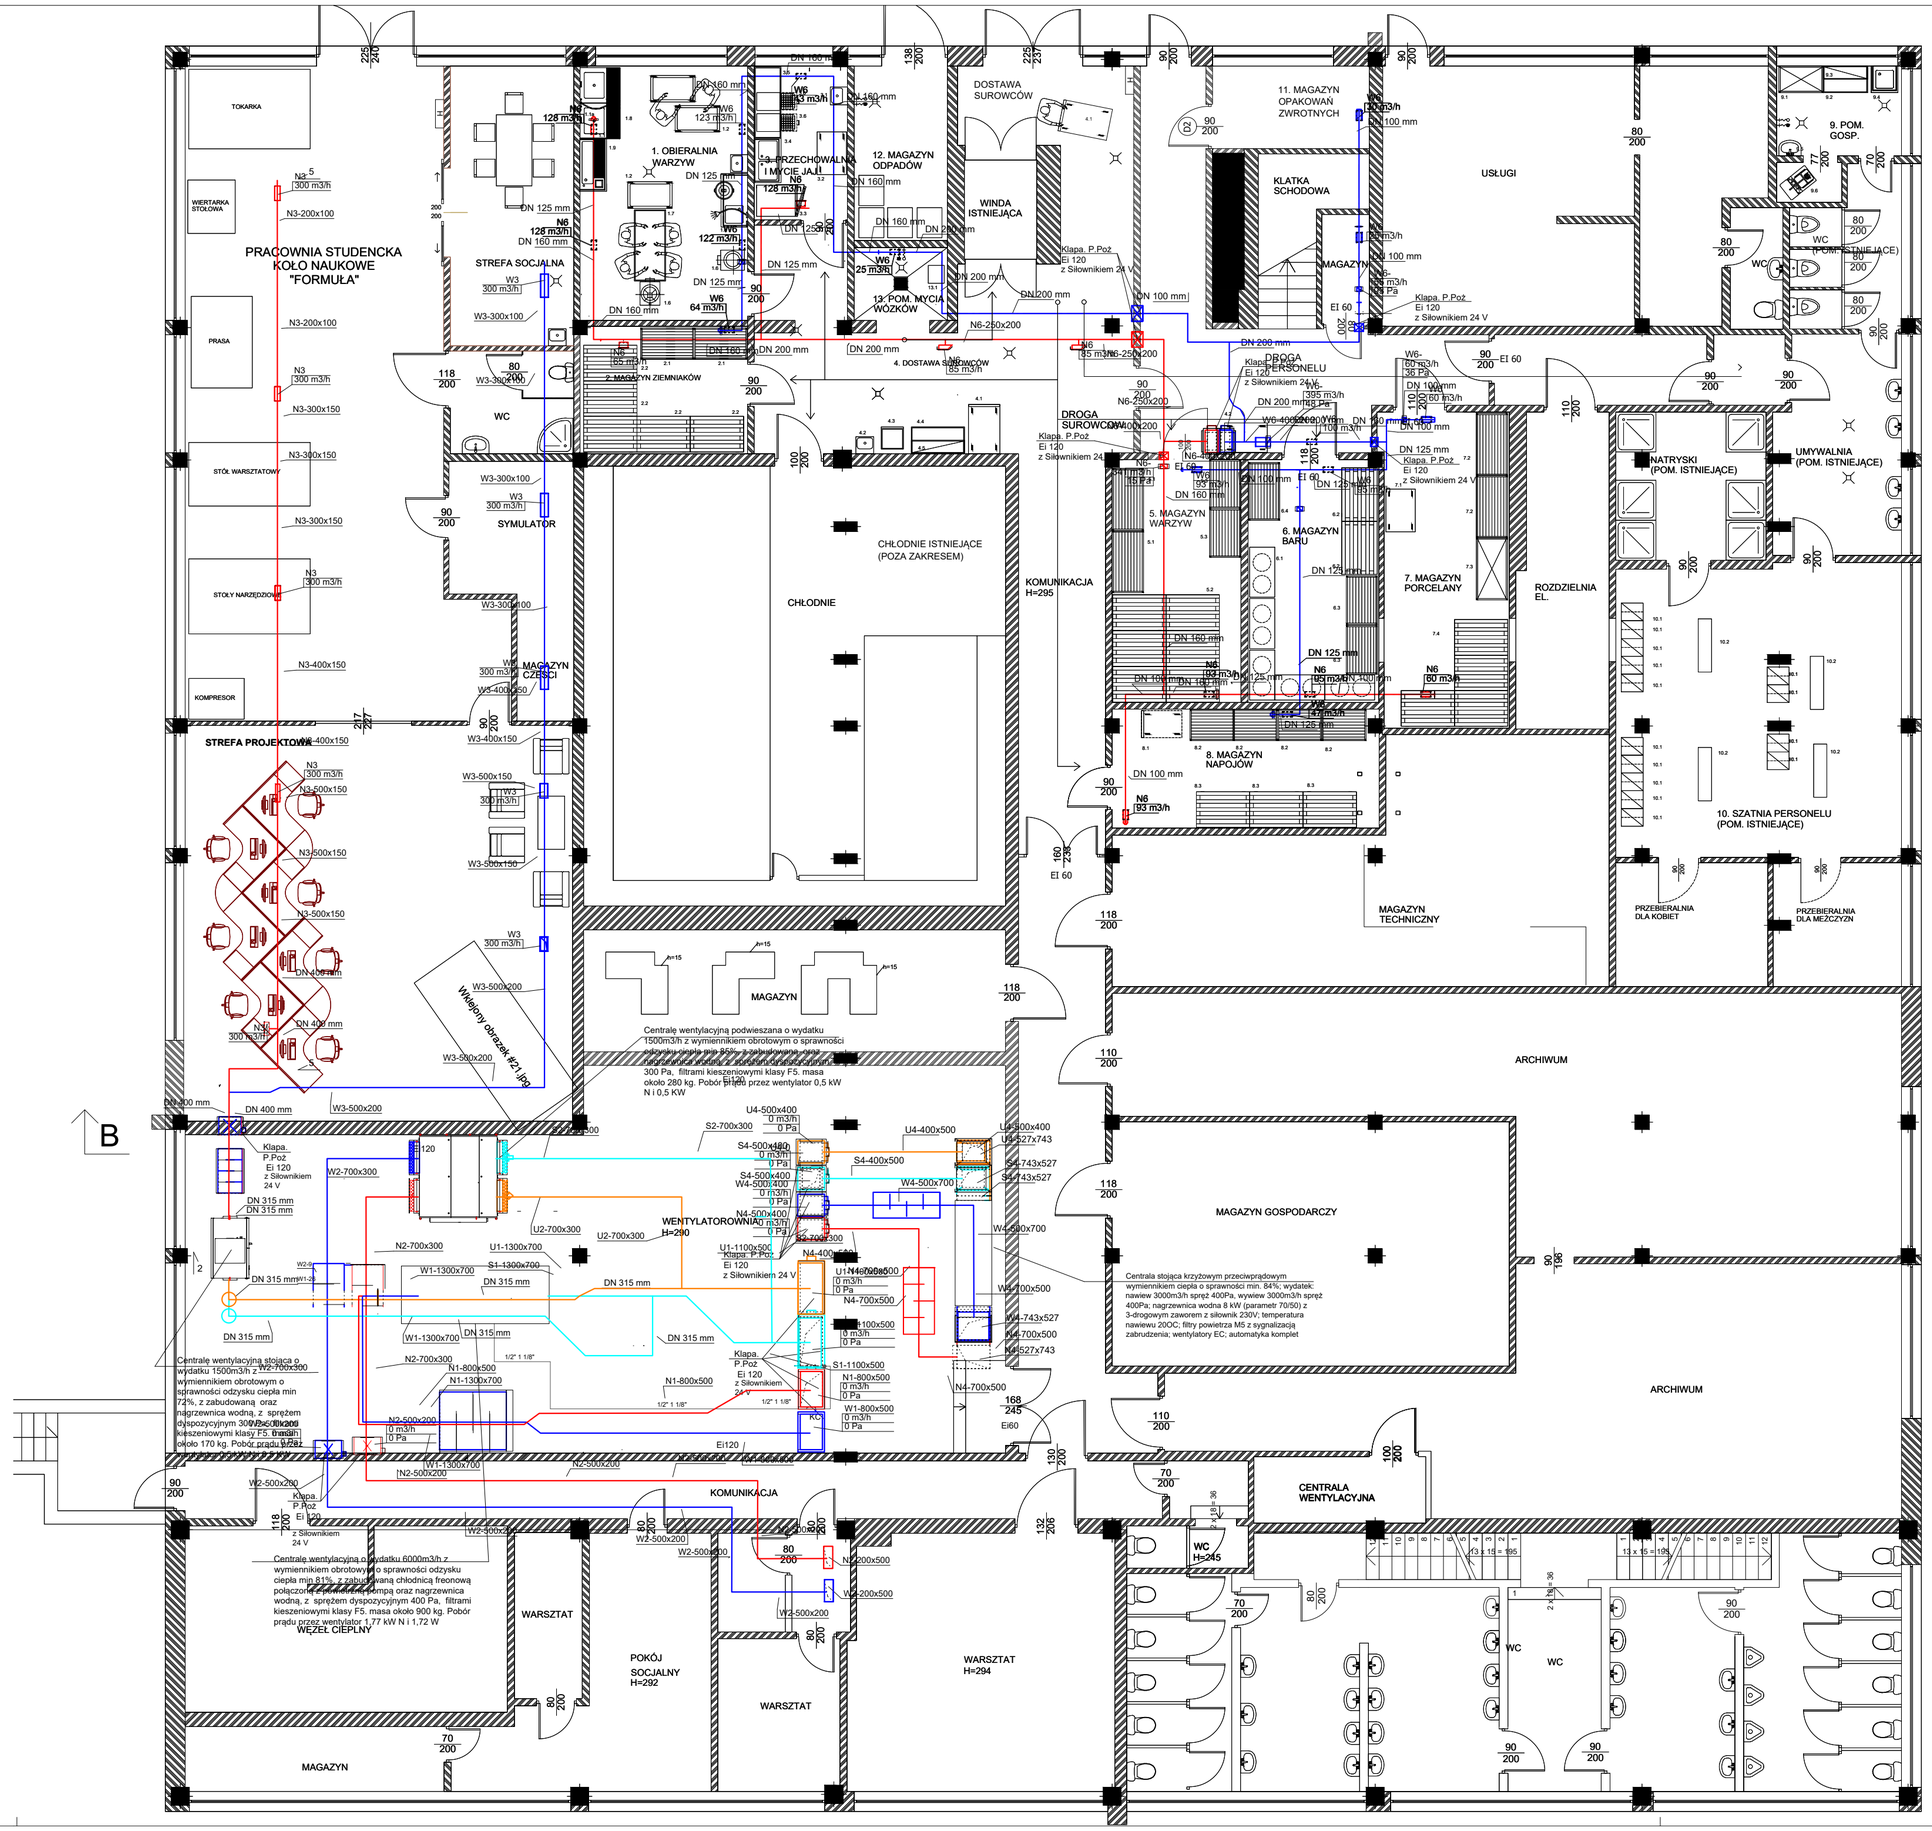

Nawiew

Wyciąg

powietrze świerze

powietrze usuwane

M odernE ko tel. 882 - 147 - 538	Wojciech Świerczyński ul. Pietrusińskiego 12 lok.9 42-207 Częstochowa				
Inwestor:	**Politechnika Rzeszowska im. Ignacego Łukasiewicza al. Powstańców Warszawy 12, 35-959 Rzeszów**				
Faza:	**PROJEKT BUDOWLANY**				
Branża:	Sanitarna				
Temat:	**Przebudowa wybranych pomieszczeń Stołówki Studenckiej Politechniki Rzeszowskiej położonej przy ul. Akademickiej 8 w Rzeszowie Wentylacja mechaniczna ul.Akademicki 8, 35-084 Rzeszów, dz. nr 1775/91, obręb 0207, jedn. ewid. 186301_1**				
Projektował:	mgr inż. Seweryn Urbański	SLK/3876/POOS/11	specjalność instalacyjna	VII 2018	
Sprawdził:	mgr inż. Kamila Dziubek	SLK/2753/POOS/09	specjalność instalacyjna	VII 2018	
Rzut piwnicy - instalacja wentylacji mechanicznej				Skala 1:100	Nr rysunku W1