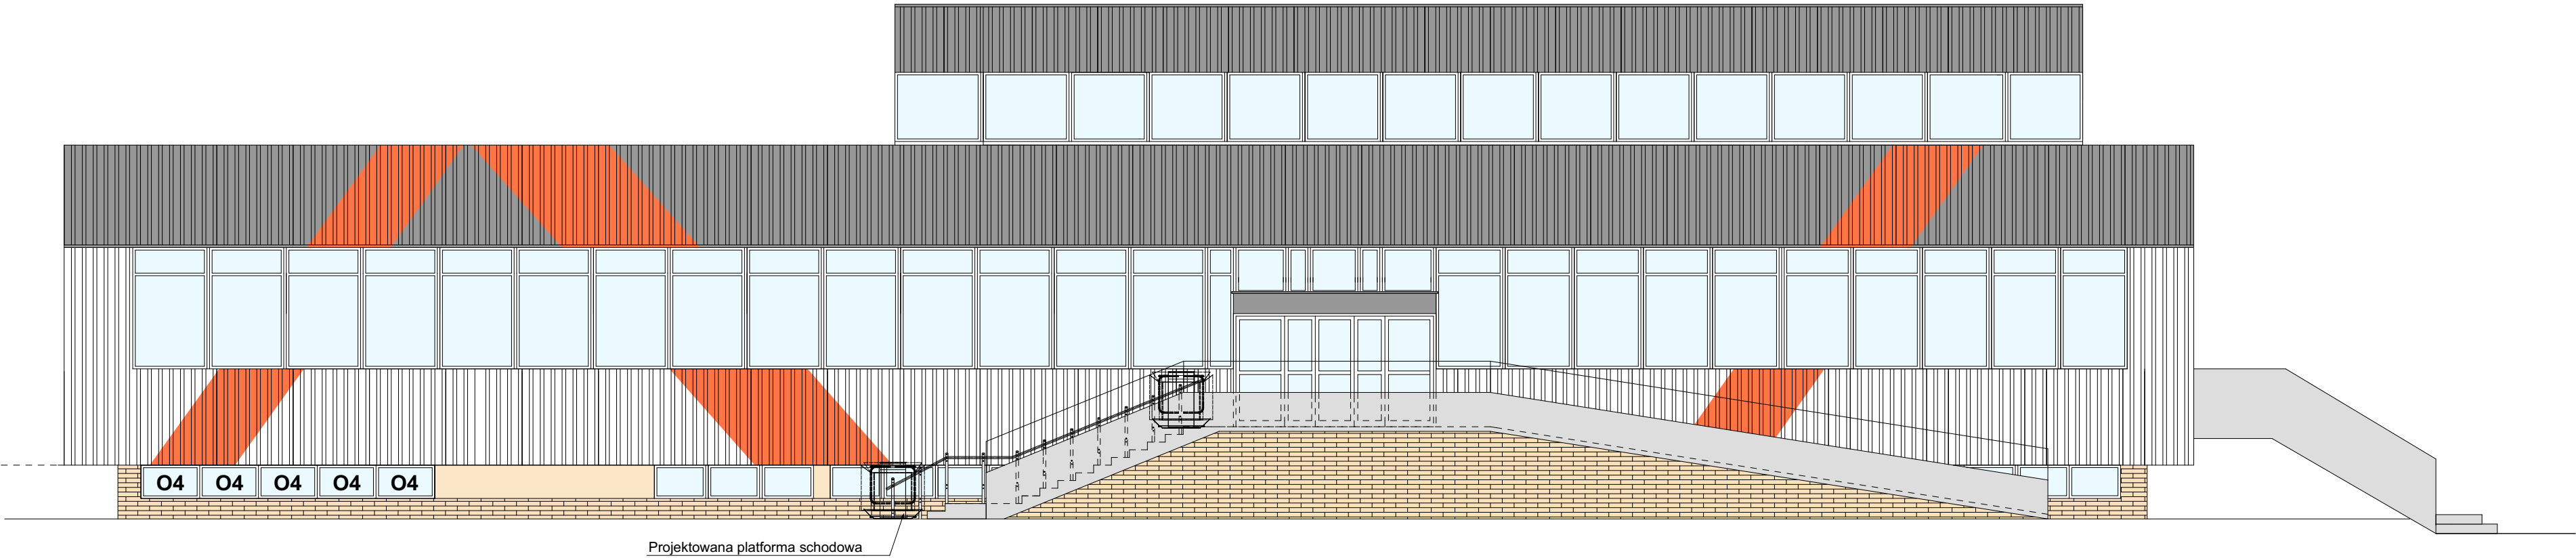


ELEWACJA POŁUDIOWO-WSCHODNIA

ModernEko

Wojciech Świerczyński

ul. Pietrusińskiego 12 lok.9

tel. 882 - 147 - 538

42-207 Częstochowa

Inwestor:	Politechnika Rzeszowska im. Ignacego Łukasiewicza, Al. Powstańców Warszawy 12, 35-959 Rzeszów				
Faza:	PROJEKT WYKONAWCZY				
Branża:	Architektoniczna				
Temat:	Przebudowa wybranych pomieszczeń Stołówki Studenckiej Politechniki Rzeszowskiej położonej przy ul. Akademickiej 8 w Rzeszowie ul. Akademicka 8, 35-084 Rzeszów, dz. nr ewid.1775/91, obręb 0207, jednostka ewid. 186301_1				
Projektował:	mgr inż. arch. Marek Kozieł	16/DSOKK/2012	specjalność architektoniczna	IX 2018	
Sprawdził:	mgr inż. arch. Łukasz Reszka	27/2010/DOIA	specjalność architektoniczna	IX 2018	
Elewacja południowo-wschodnia				Skala 1:100	Nr rysunku 10