
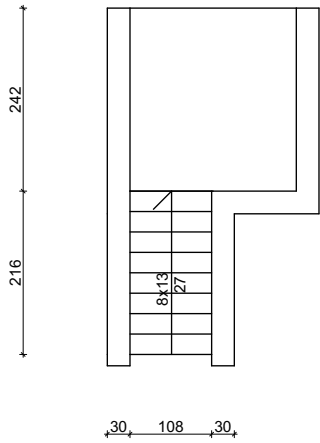
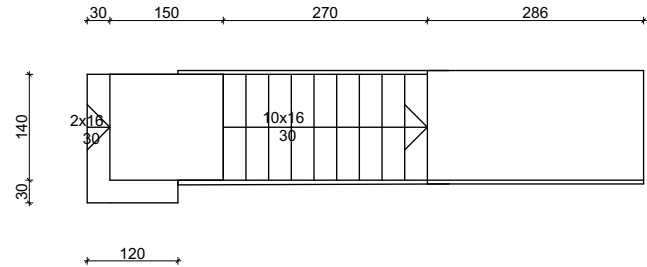


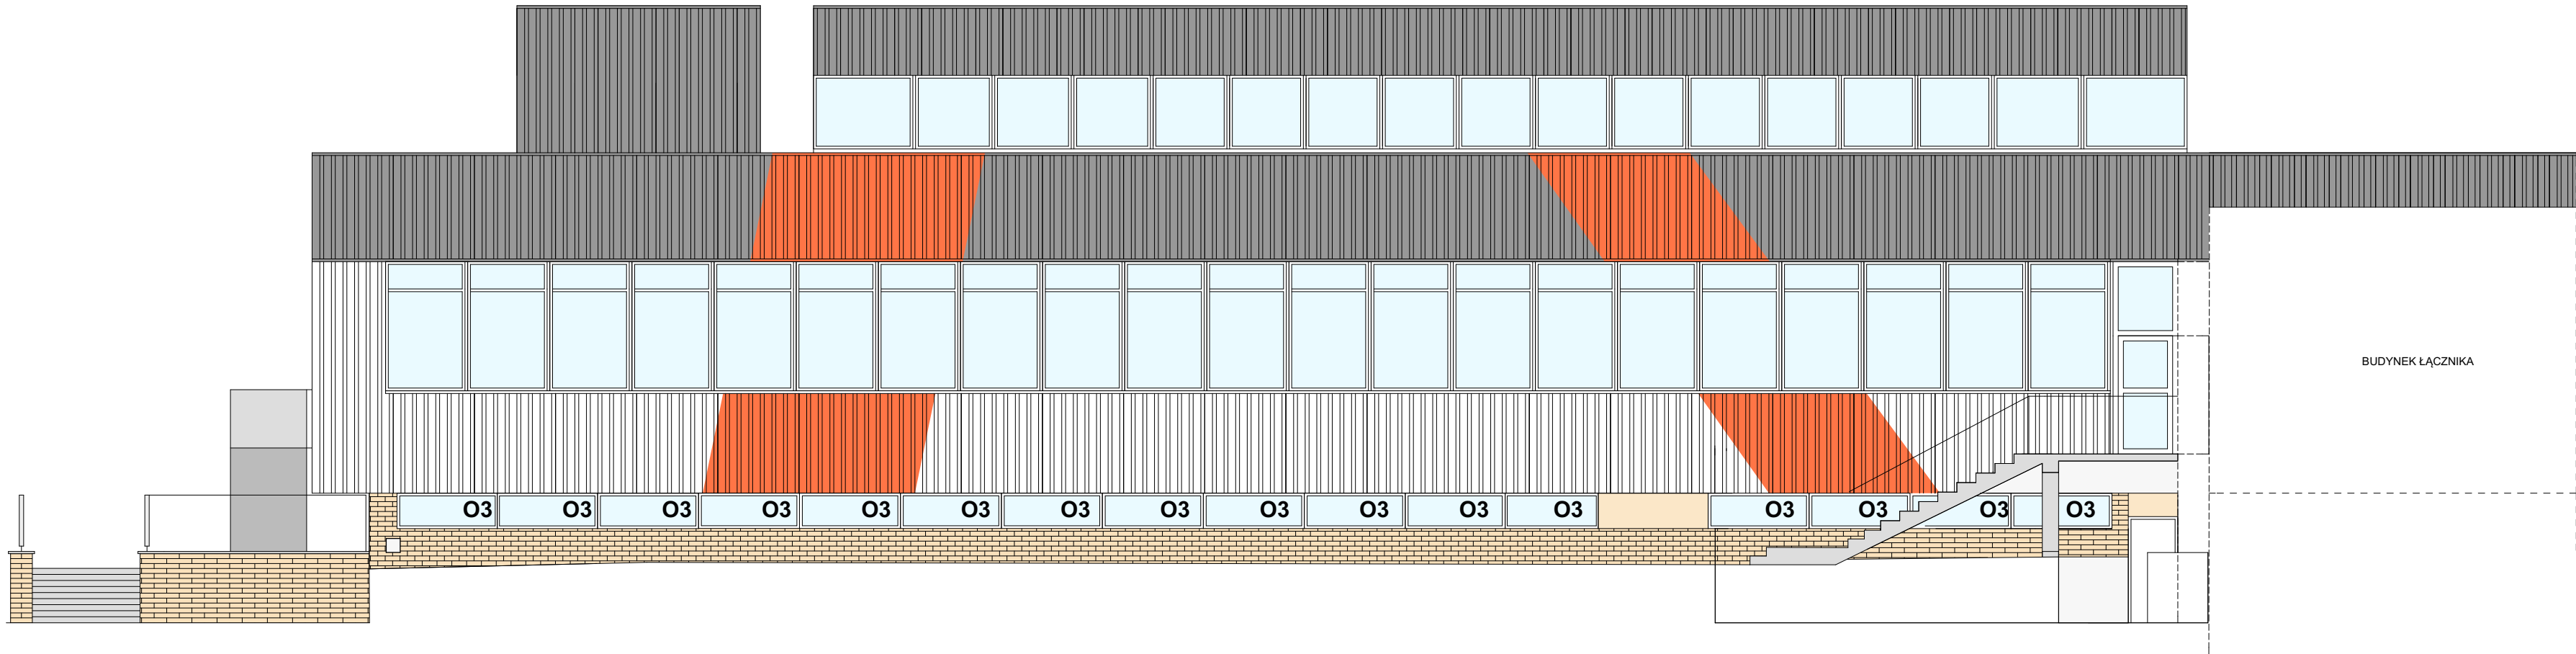

ELEWACJA POŁUDIOWO-ZACHODNIA

ModernEko		Wojciech Świerczyński	
tel. 882 - 147 - 538		ul. Pietrusińskiego 12 lok.9	
Inwestor:		42-207 Częstochowa	
Inwestor:		Politechnika Rzeszowska im. Ignacego Łukasiewicza,	
Faza:		Al. Powstańców Warszawy 12, 35-959 Rzeszów	
Faza:		PROJEKT WYKONAWCZY	
Branża:		Architektoniczna	
Temat:		Przebudowa wybranych pomieszczeń Stołówki Studenckiej Politechniki Rzeszowskiej położonej przy ul. Akademickiej 8 w Rzeszowie	
Temat:		ul. Akademicka 8, 35-084 Rzeszów,	
Temat:		dz. nr ewid.1775/91, obręb 0207, jednostka ewid. 186301_1	
Projektował:	mgr inż. arch. Marek Kozieł	16/DSOKK/2012	specjalność architektoniczna IX 2018
Sprawdził:	mgr inż. arch. Łukasz Reszka	27/2010/DOIA	specjalność architektoniczna IX 2018
Elewacja południowo-zachodnia			Skala 1:100
			Nr rysunku 11