

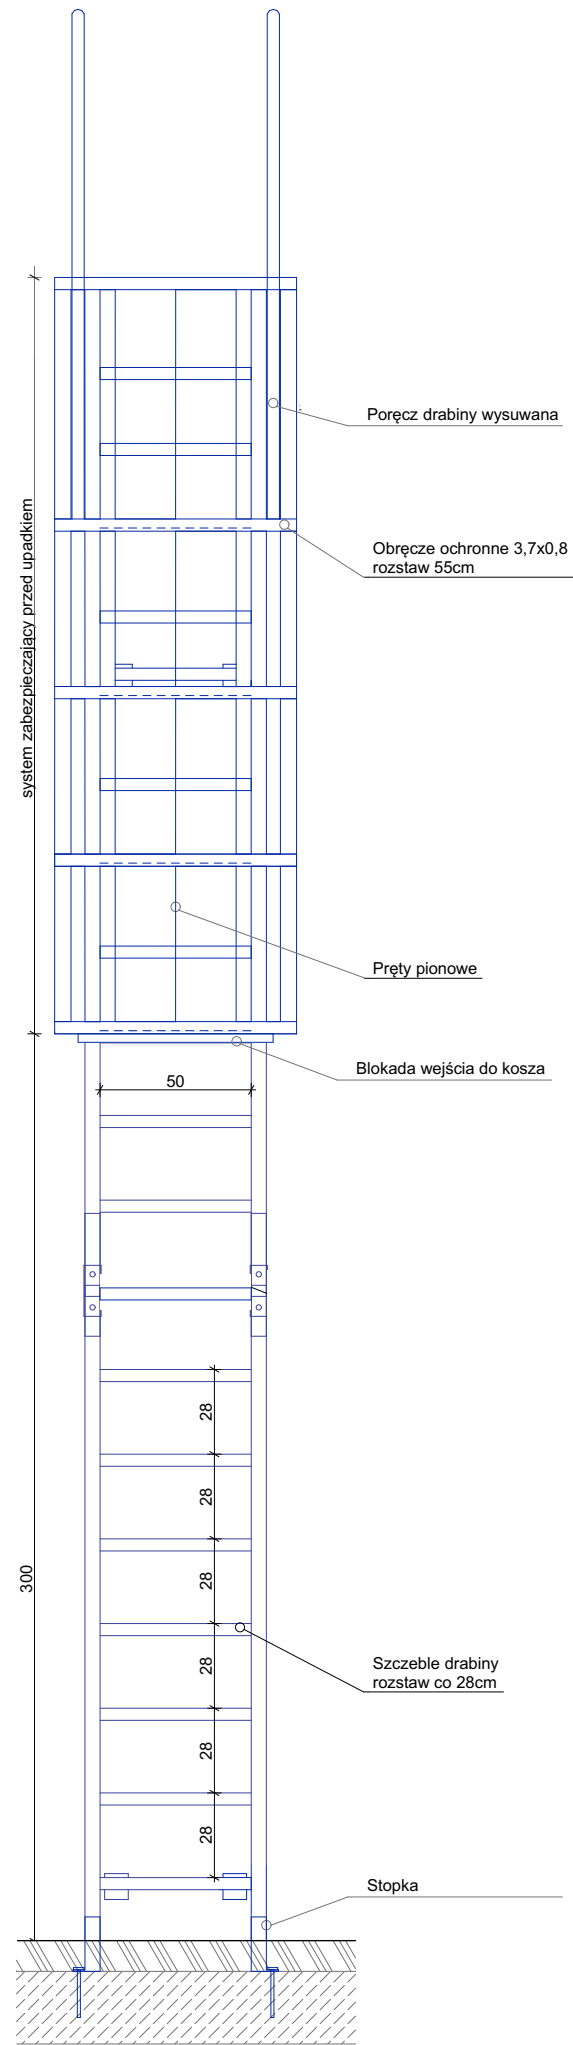


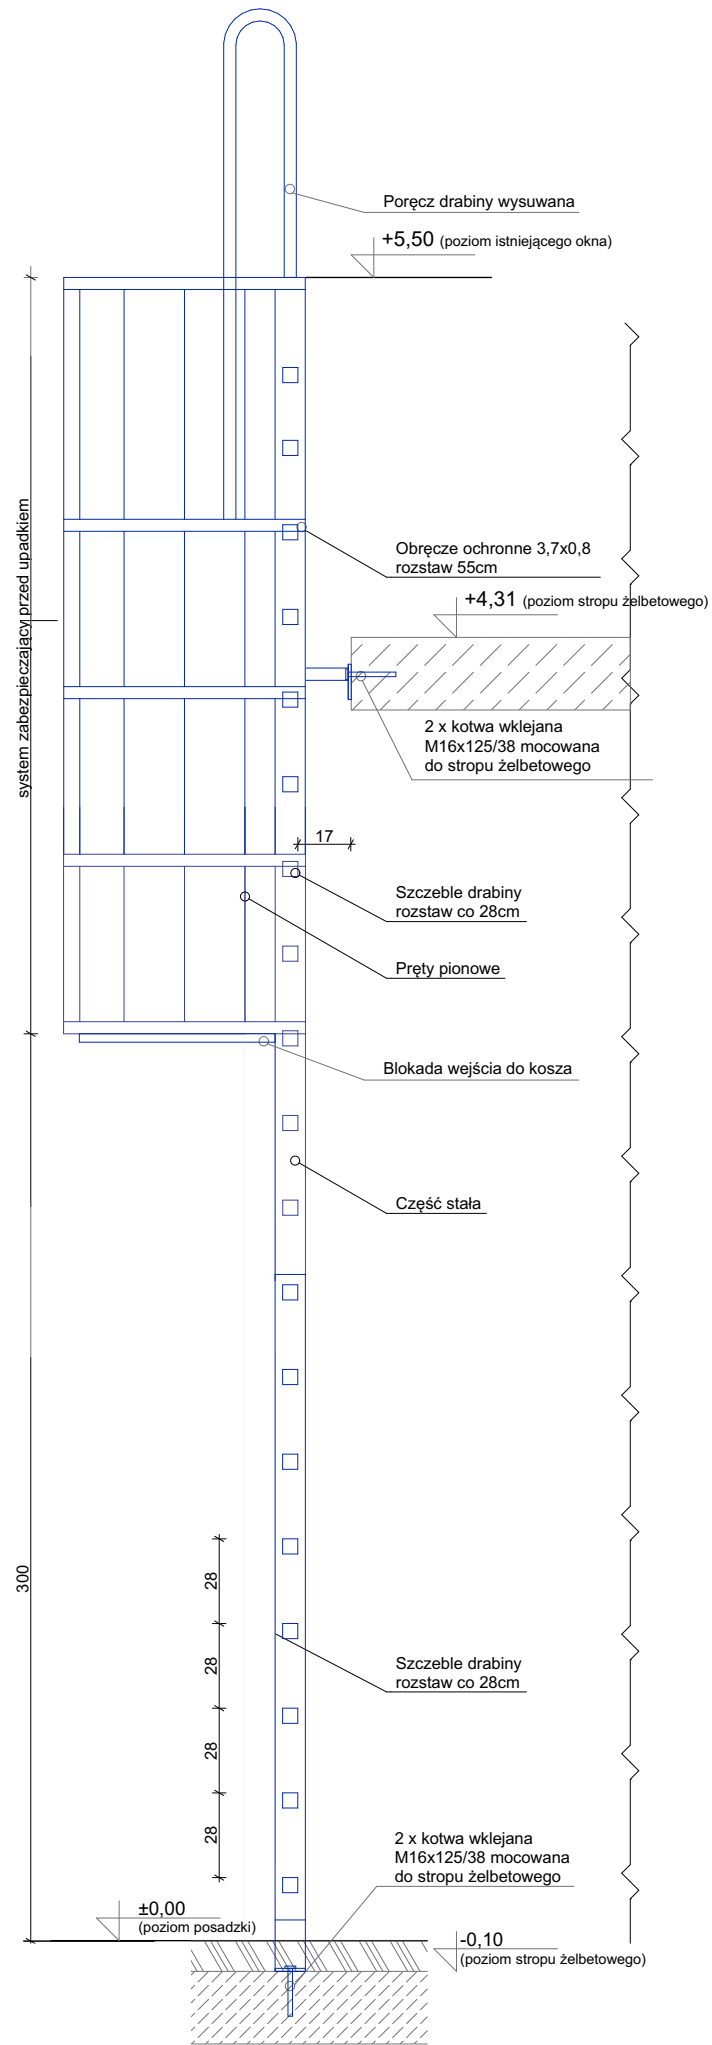

Projektuje się nową drabinę zgodną z obowiązującymi warunkami technicznymi.
Drabina ze stali cynkowanej, szerokość drabiny 50cm, szczęble co 28cm, odległość od ściany 17cm.
Powyżej 3m wysokości system zabezpieczający przed upadkiem.
Obręcz Ø 80cm, 3,7x0,8 oraz pręty pionowe.
Mocowanie drabiny przez kotwy wklejane M16x125/38 do stropu żelbetowego.
Blokada wejścia do kosza ze stali cynkowanej, wyposażona w kłódkę oraz elementy mocujące blokadę do drabiny. Blokada zabezpieczająca przed dostępem na drabinę niepowołanych osób.

Uchwyty do montażu na ścianach.

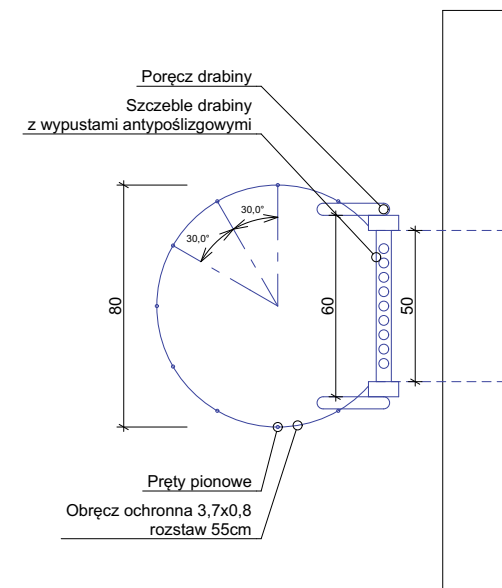

ModernEko		Wojciech Świerczyński			
tel. 882 - 147 - 538		ul. Pietrusińskiego 12 lok.9			
		42-207 Częstochowa			
Inwestor:	Politechnika Rzeszowska im. Ignacego Łukasiewicza, Al. Powstańców Warszawy 12, 35-959 Rzeszów				
Faza:	PROJEKT WYKONAWCZY				
Branża:	Architektoniczna				
Temat:	Przebudowa wybranych pomieszczeń Stołówki Studenckiej Politechniki Rzeszowskiej położonej przy ul. Akademickiej 8 w Rzeszowie ul. Akademicka 8, 35-084 Rzeszów, dz. nr ewid.1775/91, obręb 0207, jednostka ewid. 186301_1				
Projektował:	mgr inż. arch. Marek Kozieł	16/DSOKK/2012	specjalność architektoniczna	IX 2018	
Sprawdził:	mgr inż. arch. Łukasz Reszka	27/2010/DOIA	specjalność architektoniczna	IX 2018	
Projektowana drabina				Skala	Nr rysunku 18