



skala 1:10

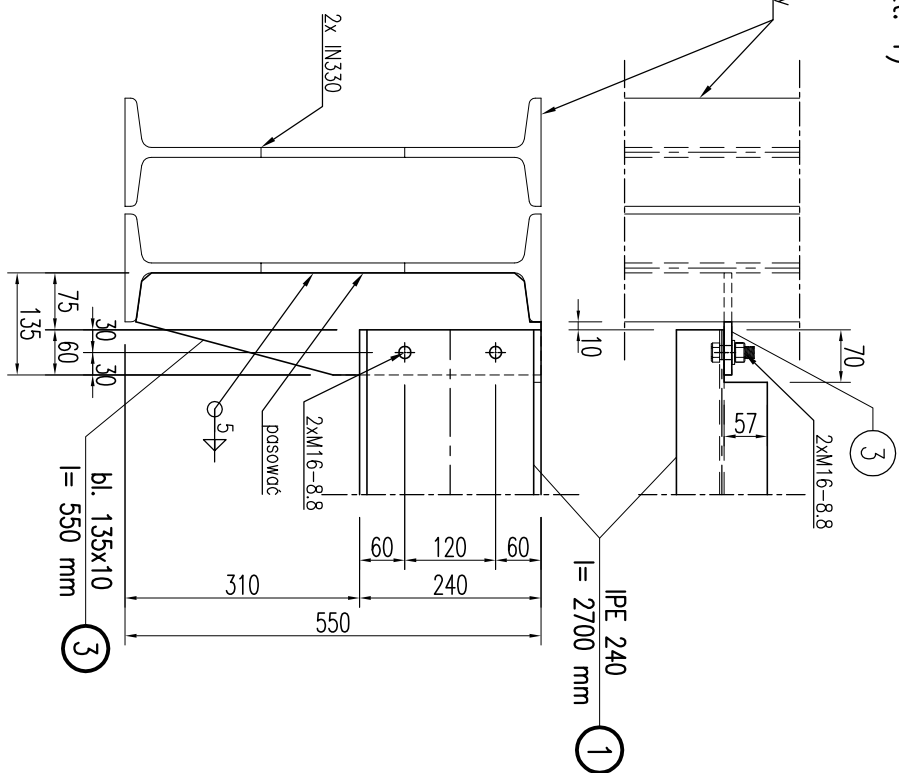




1. Wzmocnienie Wzm-3 i Wzm-4 wykonać analogicznie do Wzm-2
2. Długości profilu wykonać wg zestawienia stali NR01.

skala 1:10

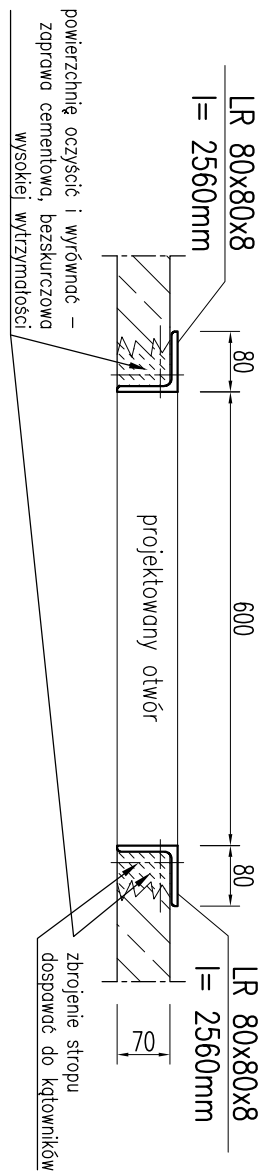

ZESTAWIENIE SIŁKI KSZTAŁTOWEJ NR01									
LP.	POZ.	PROFIL	SZÉR.	DL.	ŁOŚĆ	MASSA	MASS. ELEM.	SIFAL	UWAGI
			[mm]	[mm]	[stł.]	[kg/m/m ²]	[kg]		
I									
	Wzm-1 (sekt. 1)								
	1	LP 800x80x8		760	2	9.63	14.64	S235JR	
	2	LP 800x80x8		2560	2	9.63	49.31	S235JR	
	SUMA:						63.94		
							1		
							ŁŁOŚĆ:		
							ŁŁOŚĆNIE:	63.94	
II									
	Wzm-2, Wzm-3, Wzm-4 (sekt. 3)								
	1	IFE 300		2700	2	30.70	165.78	S235JR	
	2	IFE 240		720	2	30.70	44.21	S235JR	
	3	bl. 10	135	550	2	78.50	11.66	S235JR	
	SUMA:						221.65		
							ŁŁOŚĆ:	3	
							ŁŁOŚĆNIE:	664.94	
III									
	Wzm-5 (sekt. 1)								
	1	IFE 300		5700	2	42.20	149.18	S235JR	
	2	IFE 300		1550	2	42.20	130.82	S235JR	
	3	bl. 10	145	550	2	78.50	12.52	S235JR	
	SUMA:						624.42		
							ŁŁOŚĆ:	1	
							ŁŁOŚĆNIE:	624.42	
IV									
	KM-1 (sekt. 2)								
	1	HEA 140		3712	2	24.70	183.37	S235JR	
	2	HEA 140		2500	2	24.70	123.50	S235JR	
	3	RK 100x100x6		800	4	14.70	47.04	S235JR	
	4	C 120		1391	4	13.40	85.28	S235JR	
	5	bl. 16	140	300	8	125.60	42.20	S235JR	
	6	bl. 8	100	100	16	62.80	10.05	S235JR	
	7	bl. 7	67	116	16	54.95	6.83	S235JR	
	8	bl. 7	116	126	8	54.95	6.43	S235JR	
	SUMA:						504.70		
							ŁŁOŚĆ:	2	
							ŁŁOŚĆNIE:	1009.40	
	SUMA:						2382.57		
							42.53		
							35.44		
	ŁŁOŚĆ:						1		
	ŁŁOŚĆNIE:						2440.67		

1. Konstrukcję wsporcze dostosować do montowanych urządzeń.
2. Długości i profile wykonać wg zestawienia stali kształtowej NR01
3. Rysunek rozpatrywać łącznie z rysunkiem nr K01.

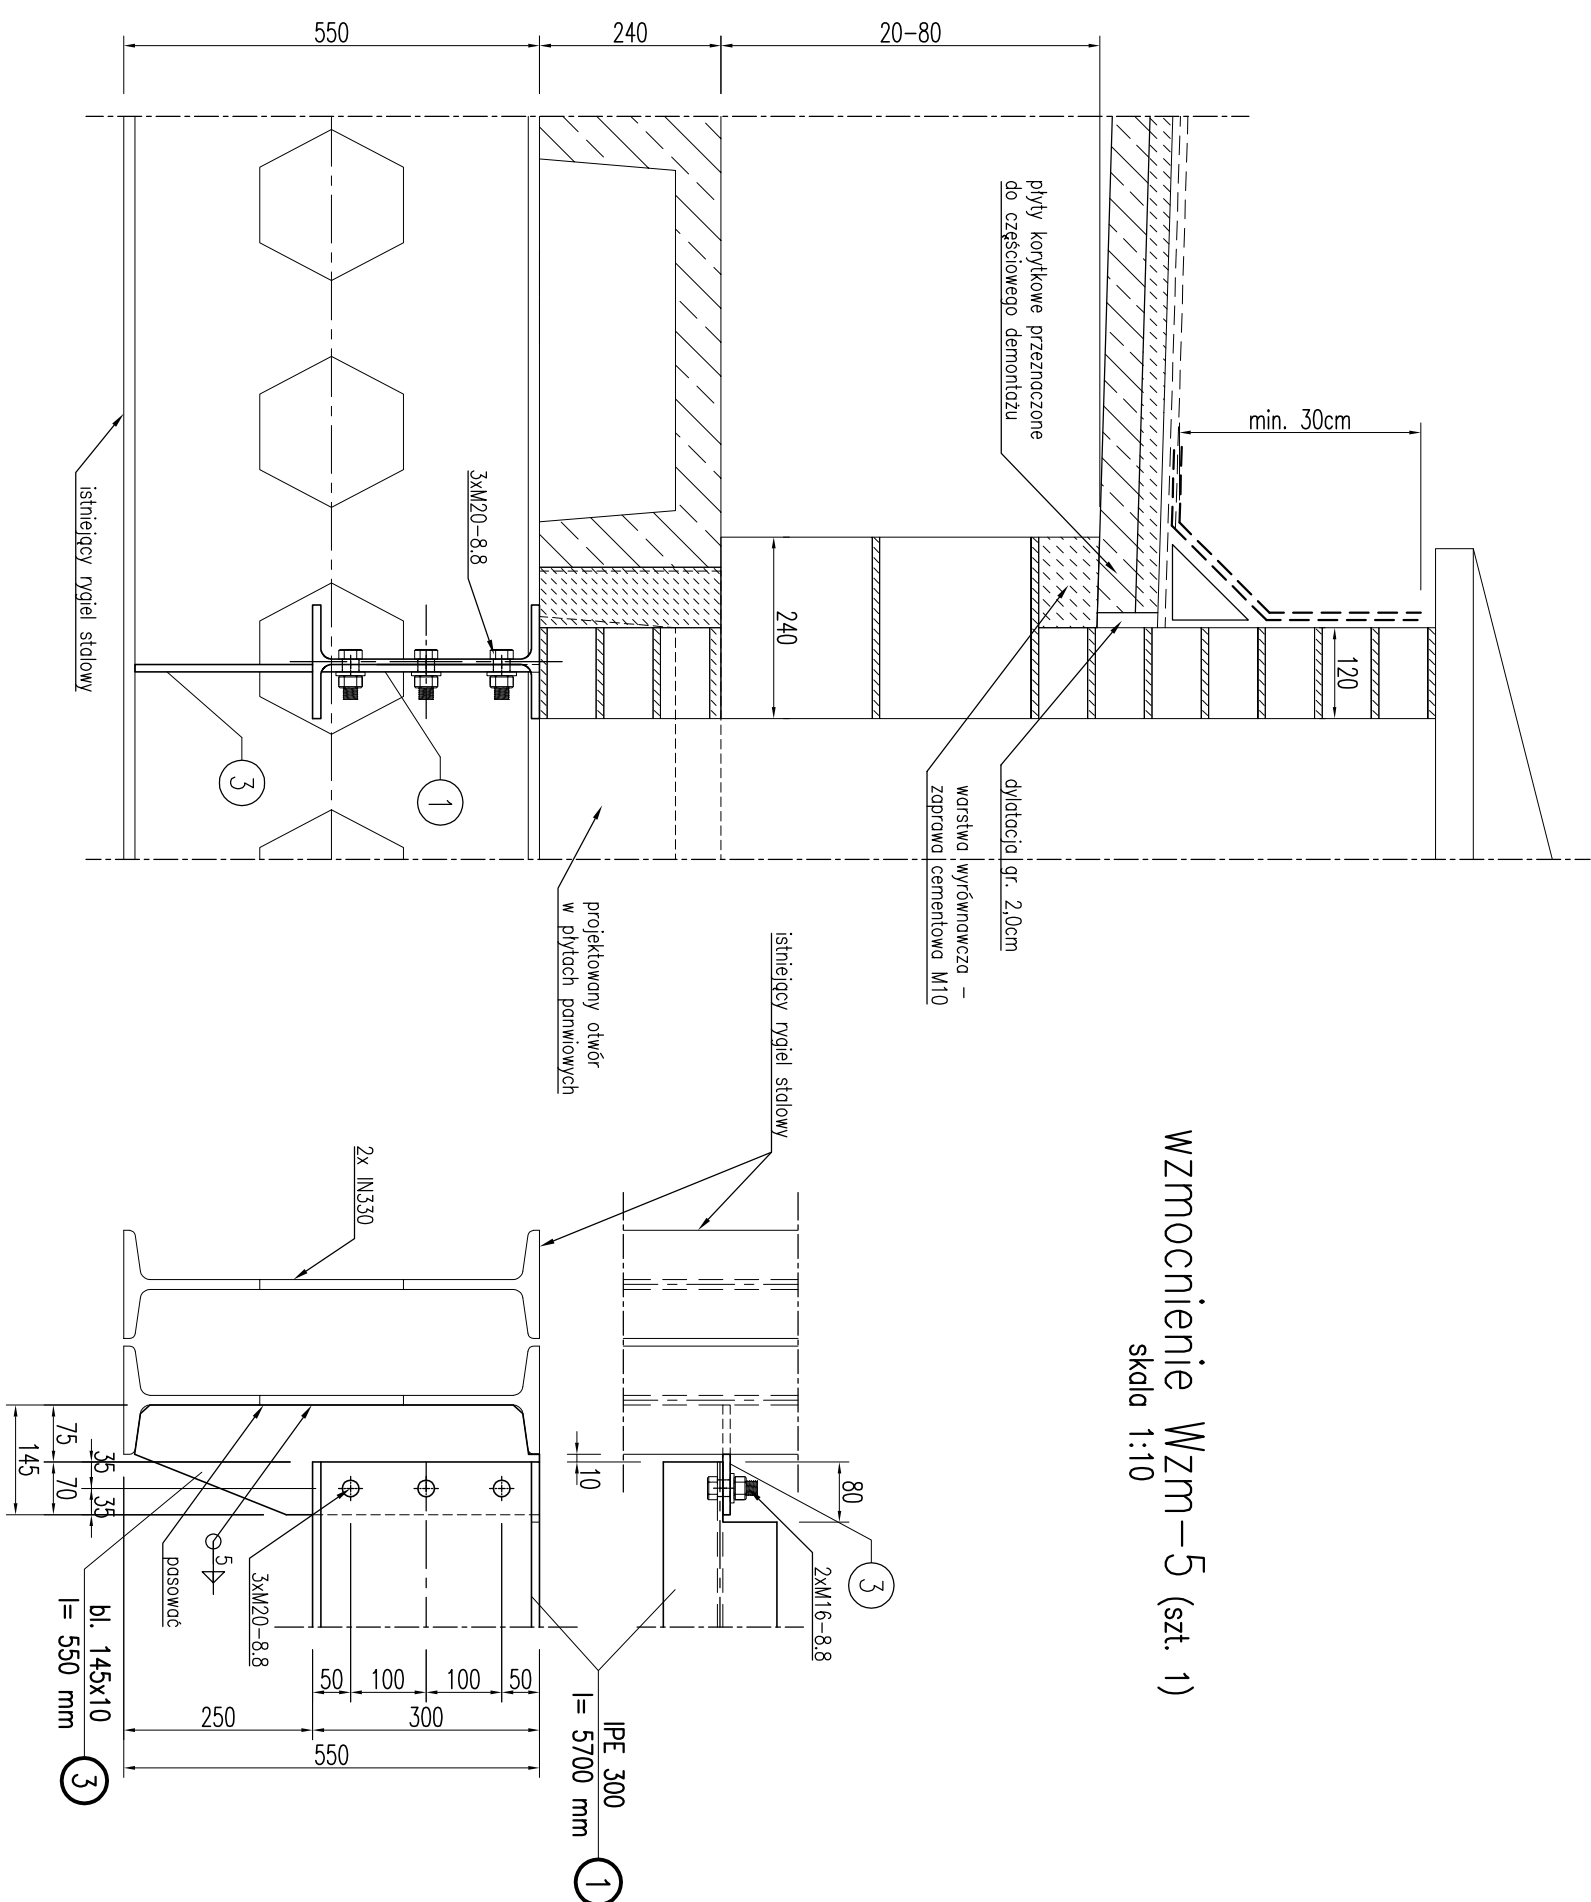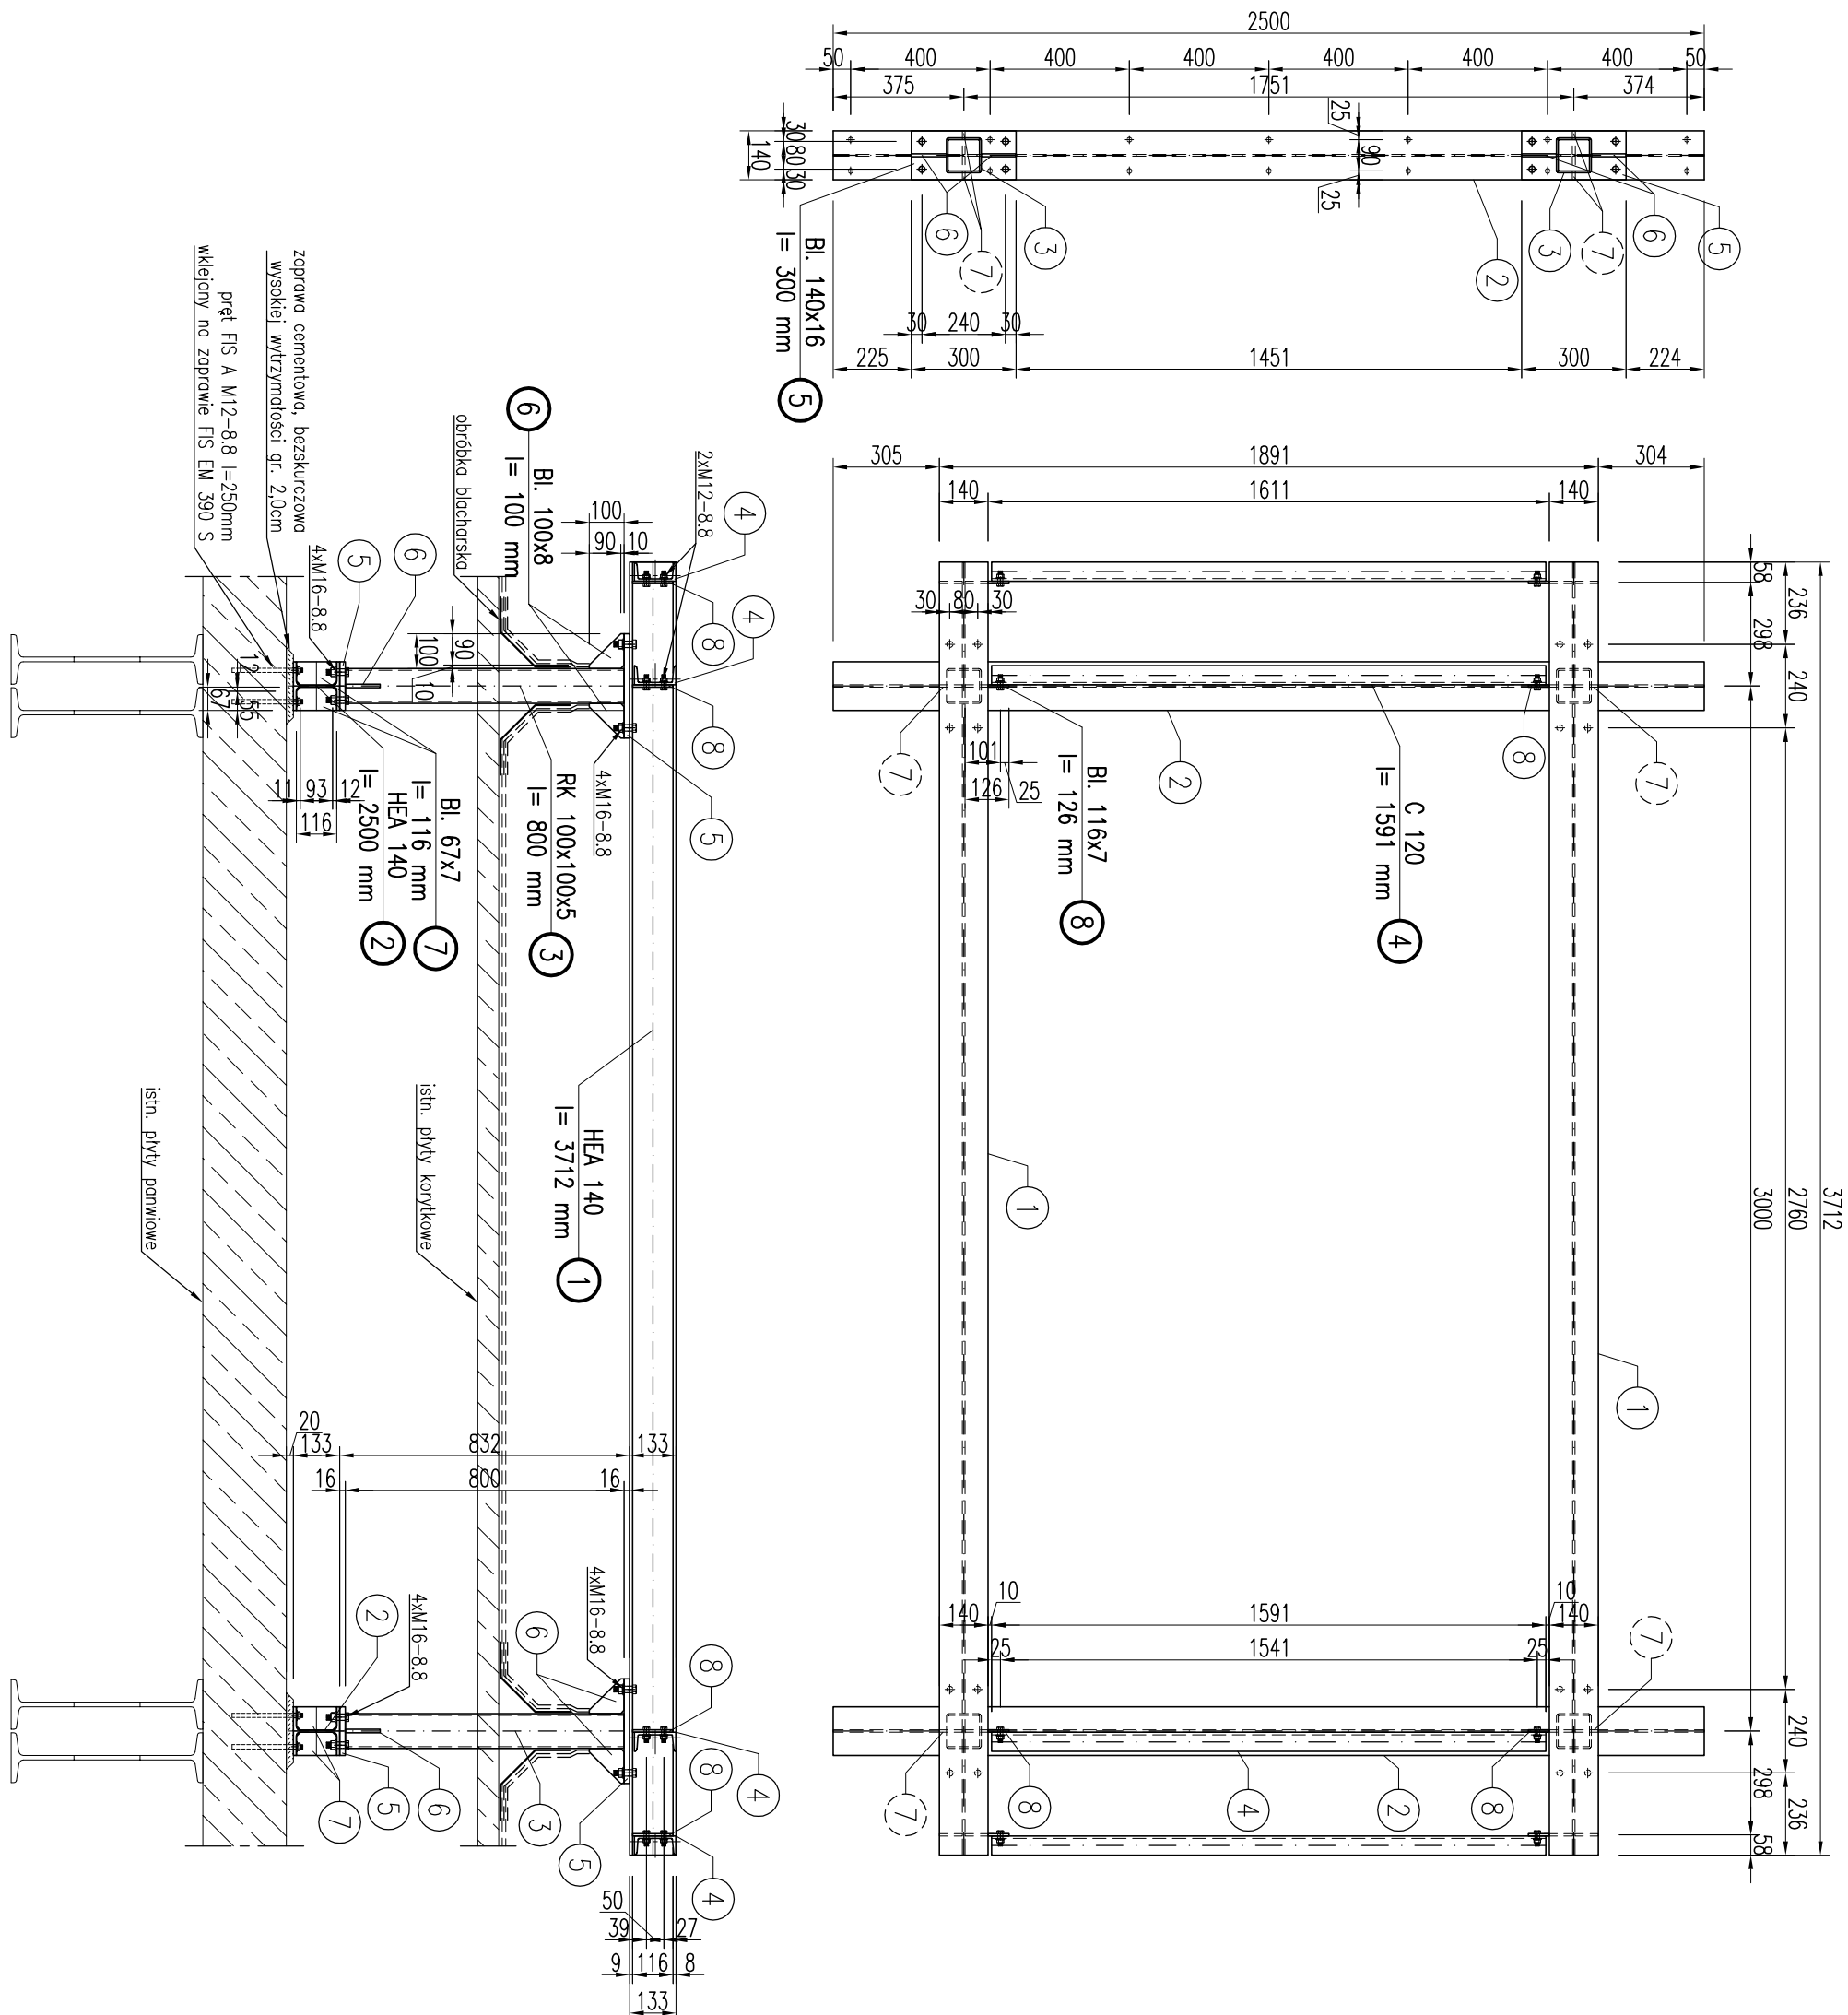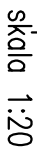

skala 1:10

ModernEko		Wojciech Siwczarek ul. Pienusiszewska 12 lok.9 42-207 Częstochowa	
tel. 882 - 147 - 538			
Investor:	Politechnika Rzeszowska im. Ignacego Łukasiewicza al. Powstańców Warszawy 12, 35-959 Rzeszów		
Faza:	PROJEKT WYKONAWCZY		
Bratwa:	Konstrukcyjna		
Temat:	Przebudowa wybranych pomieszczeń Słodoz Świadcących Politechnikę Rzeszowską z przebudową części pomieszczeń Biuro Centrum Rekrutacji Studentów ul.Aleutyczna 6, 35-401 Rzeszów, dz. nr 1779/91, ośr. 0207, jedn. m. 18330, 1		
Projektant:	mgr inż. Grzegorz Gałązka		
Spawdził:	mgr inż. Katarzyna Łach-Kociubińska	MA000533/PK00017	MA00104000012
Wznowienie Wzm-1, Wzm-2, Wzm-3, Wzm-4, konstrukcja wsporcza KWy-1		opracowanie listopad 2019r.	III 2019r.
Strona	12	z	120
psymna	1		
K02			