



Rys. 1. RZUT KONSTRUKCJI
STROPODACHU
skala 1:200

UKŁAD PŁYT KORYTKOWYCH STROPODACHU

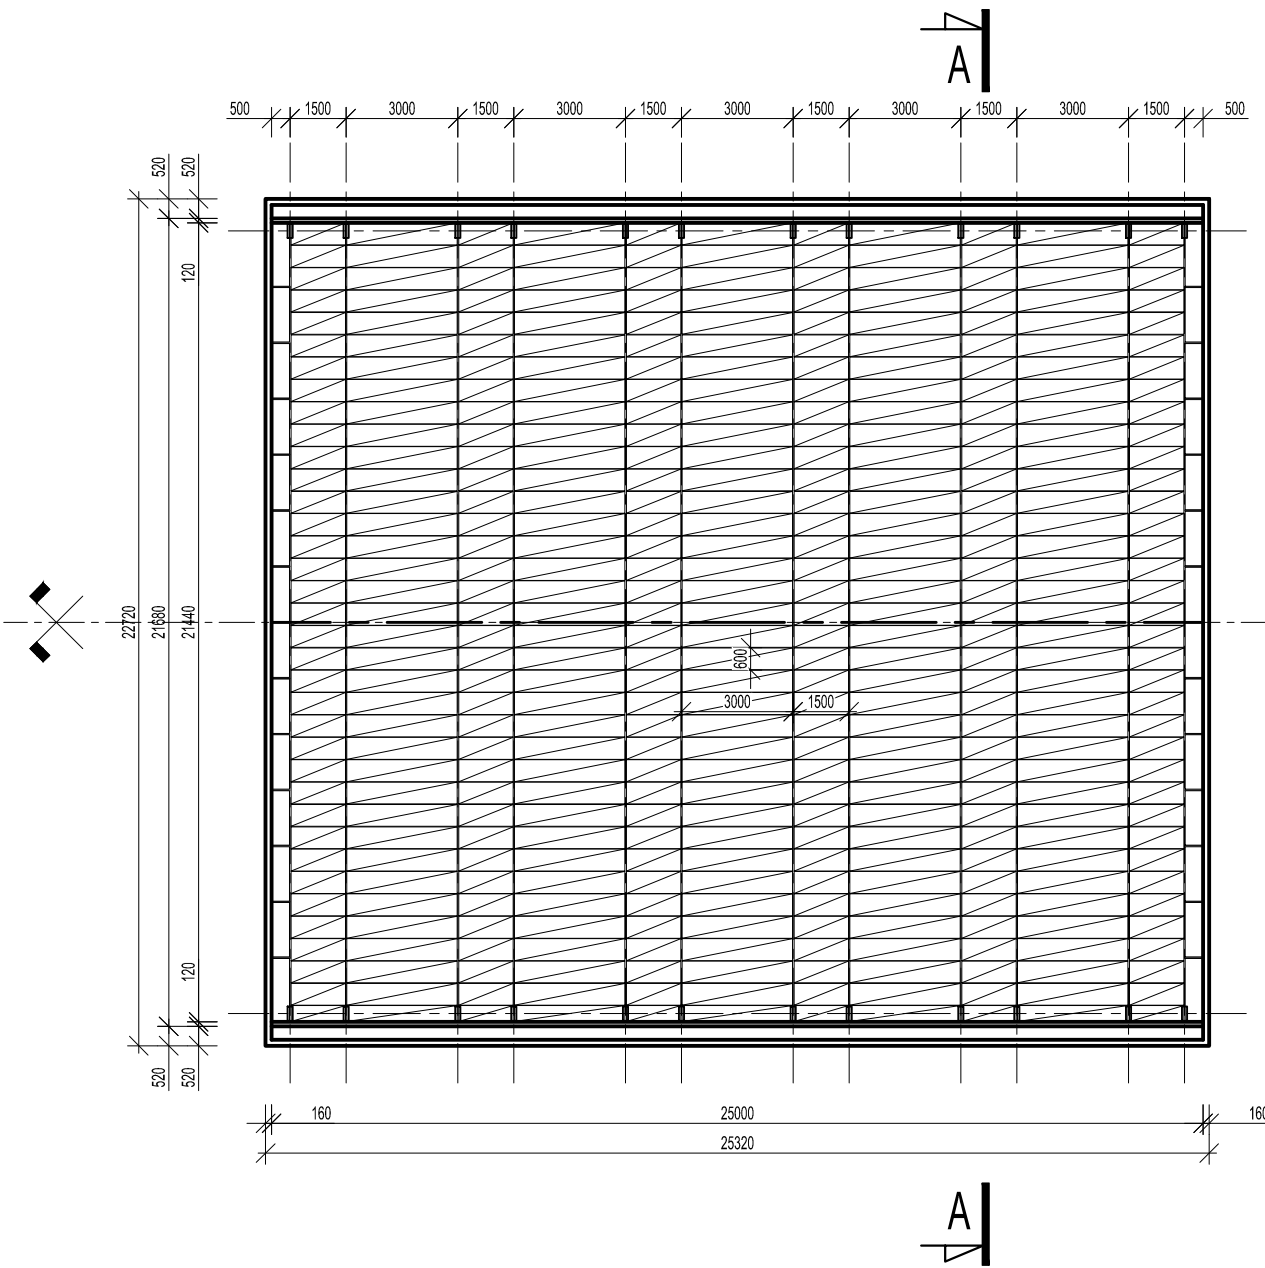

ROZMIESZCZENIE POZOSTAŁYCH ELEMENTÓW KONSTRUKCYJNYCH

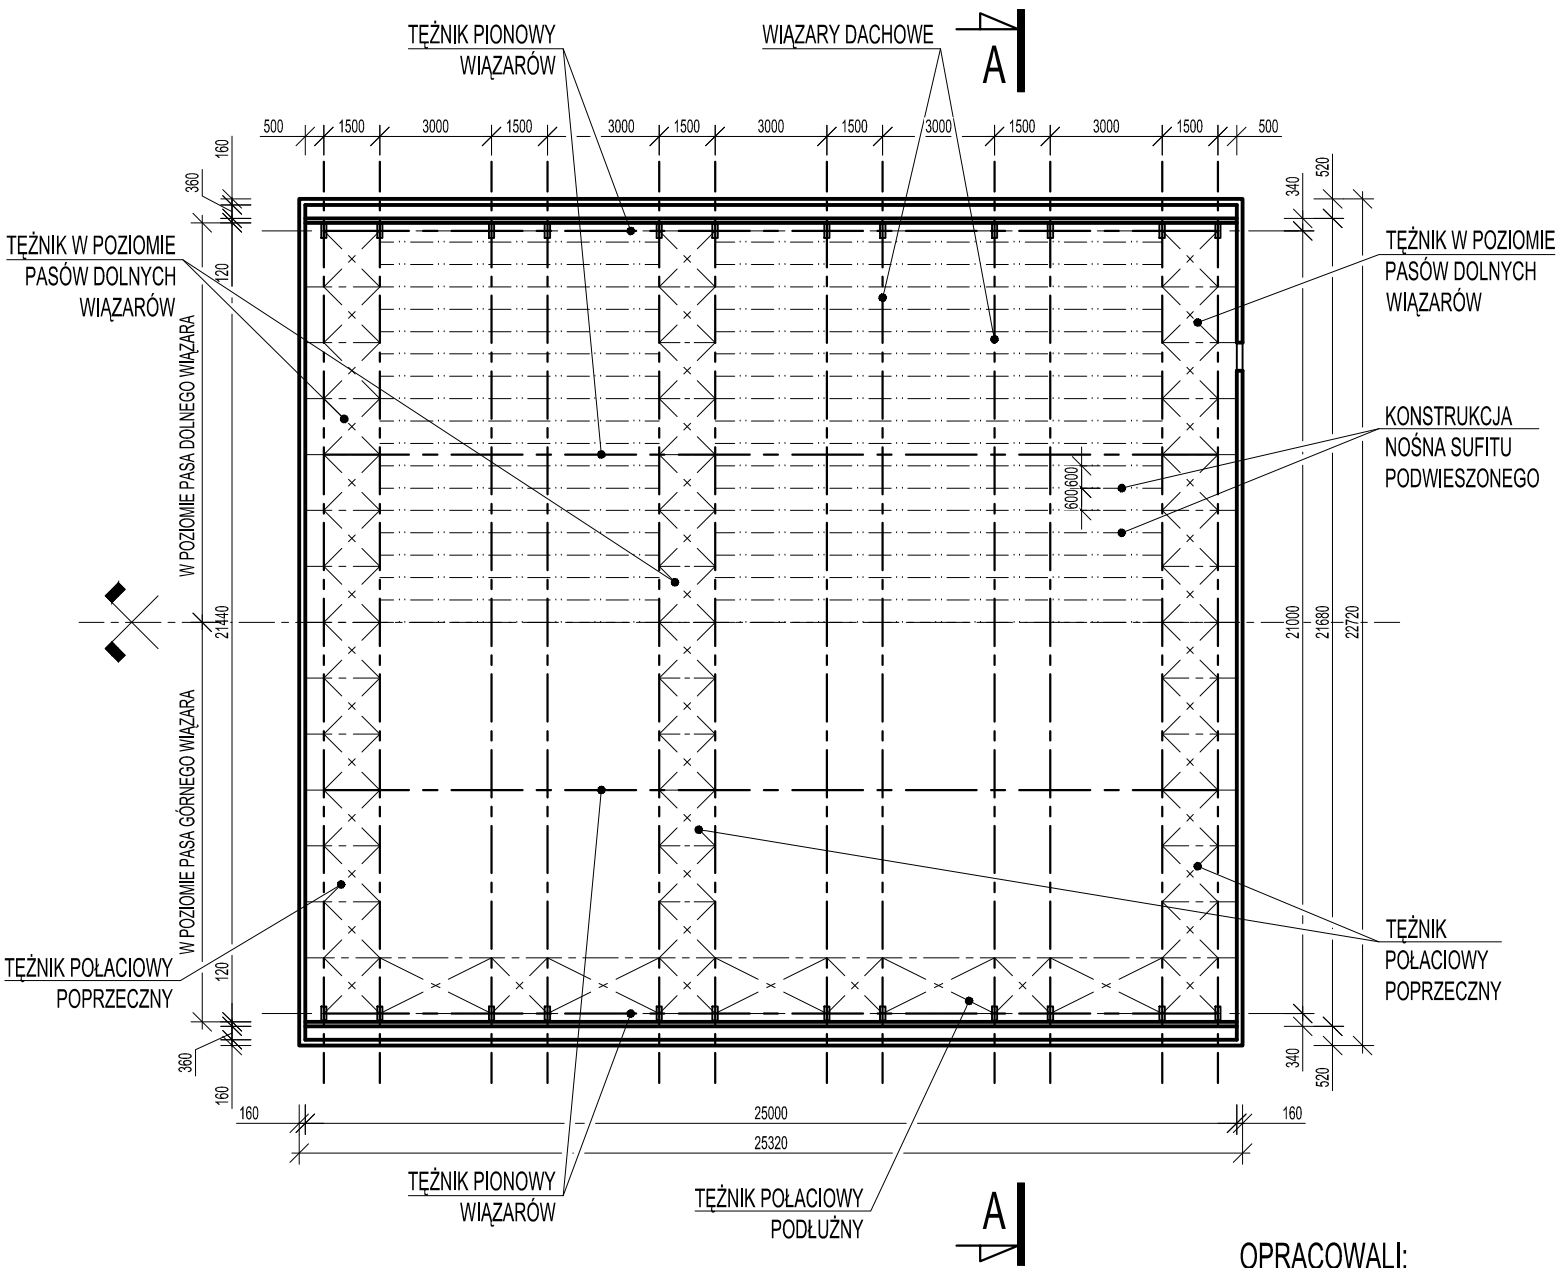

OPRACOWALI:
dr inż. Wiesław KUBISZYN
upr. nr. B-241/94
[Signature]
mgr inż. Marcin OSTROWSKI
upr. nr. PDK/0040/PWOK/14
[Signature]