


Rys. 2. PRZEKRÓJ A-A -
STAN ISTNIEJĄCY
skala 1:50

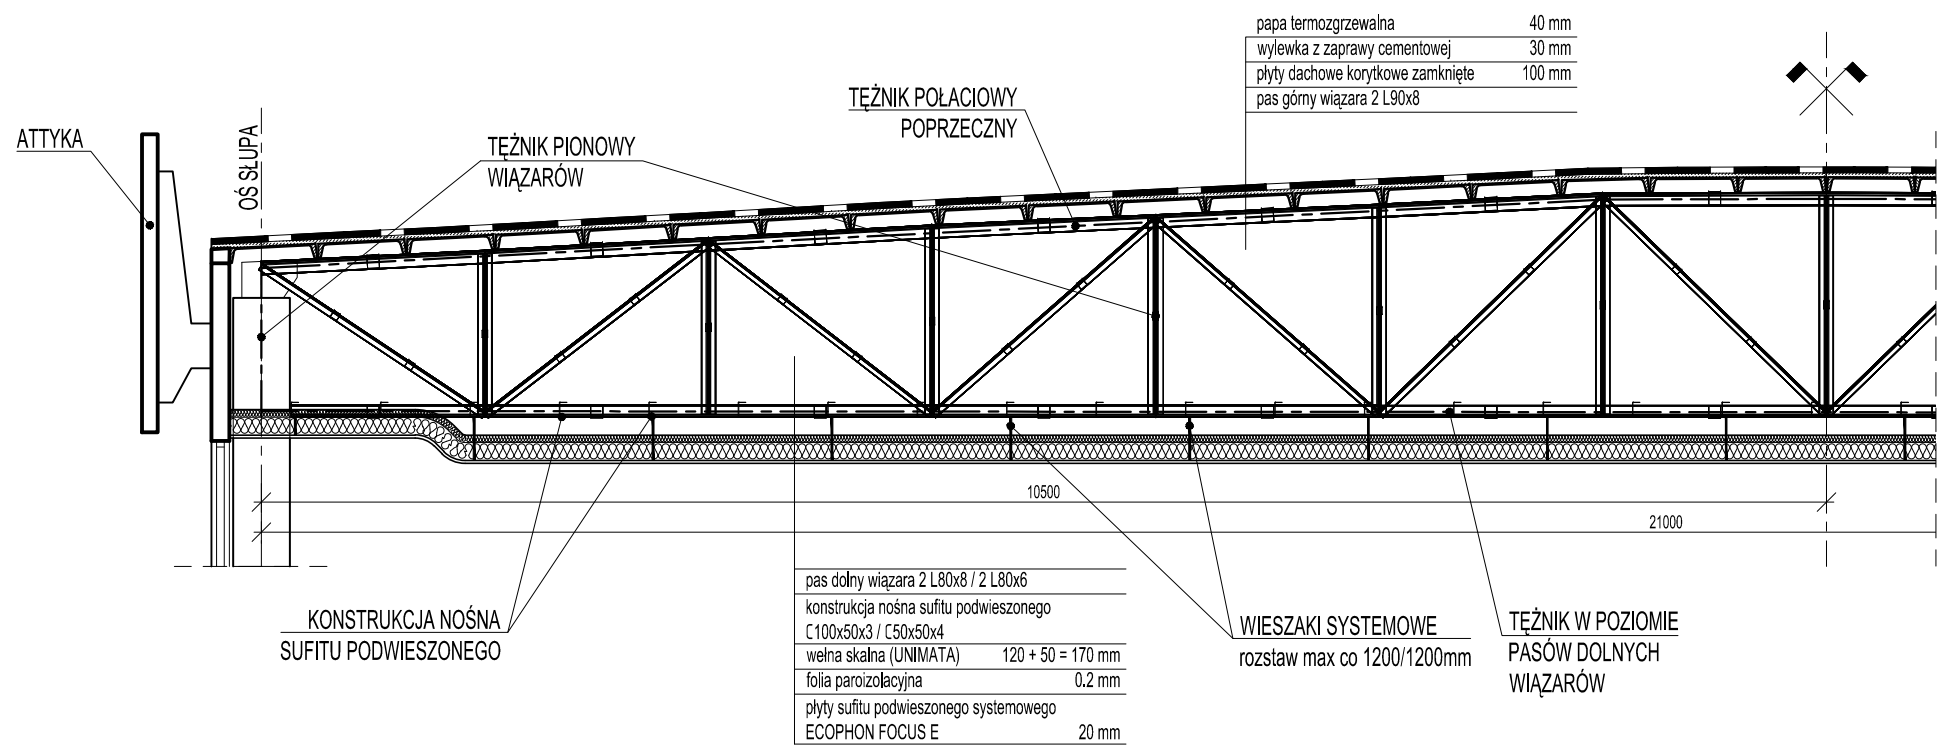

OPRACOWALI:
dr inż. Wiesław KUBISZYN
upr. nr. B-241/94

mgr inż. Marcin OSTROWSKI
upr. nr. PDK/0040/PWOK/14