


WIĄZAR DACHOWY - SCHEMAT

sztuk 12

skala 1:50

Rys. 3. WYTYCZNE MODERNIZACJI
(PRZEBUDOWY) STROPODACHU


skala 1:5, 1:50

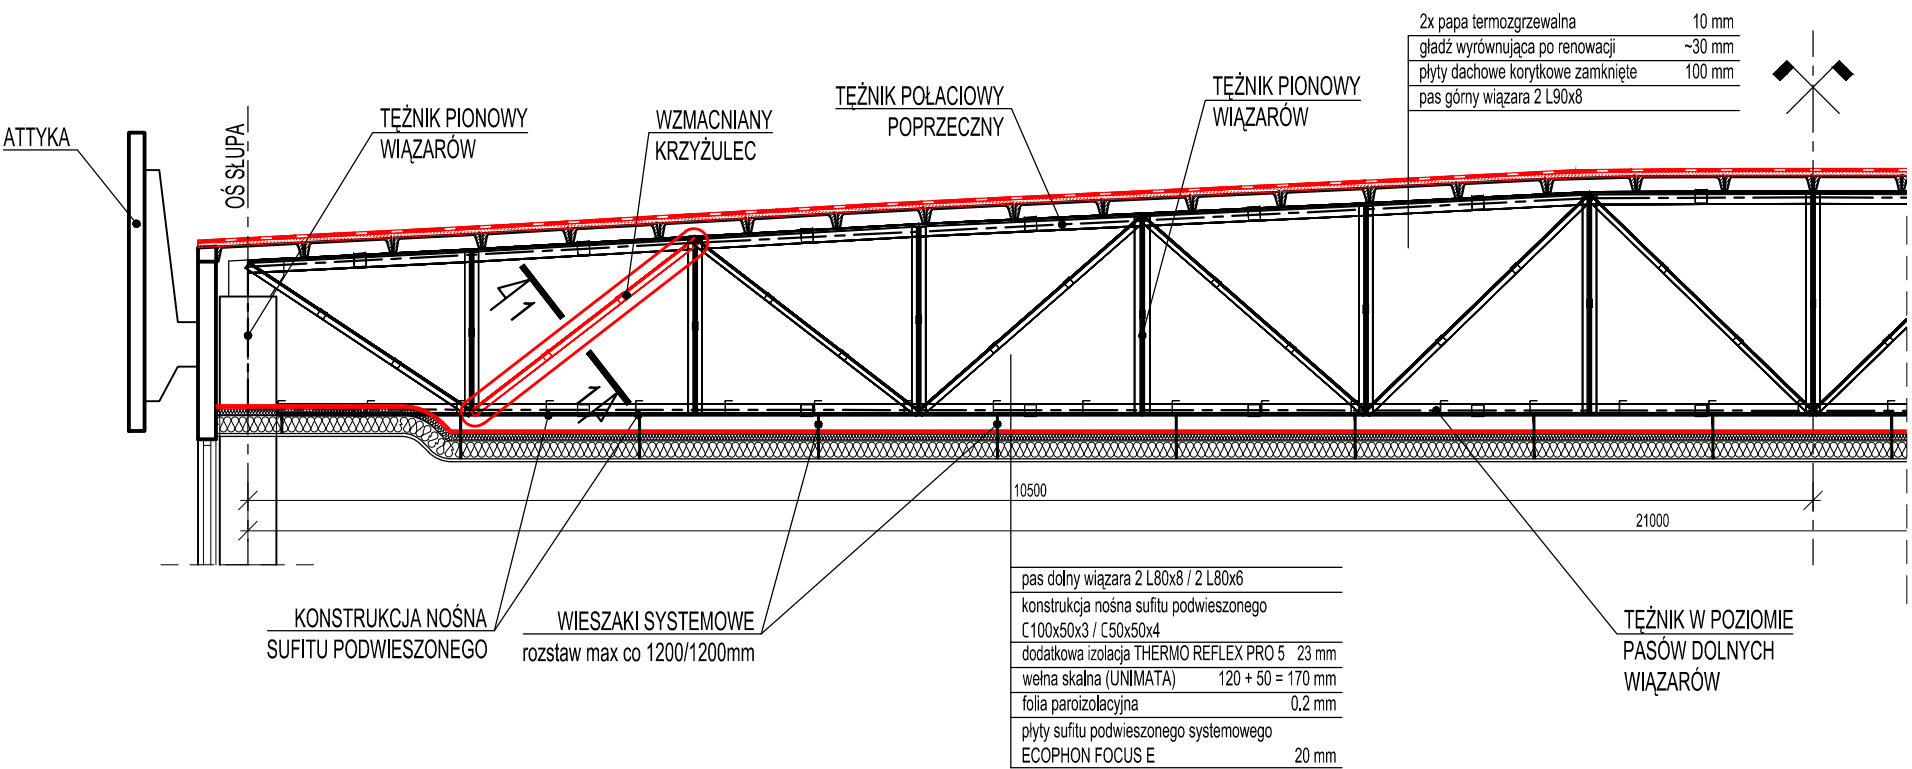

PRZEKRÓJ 1-1

STAN ISTNIEJĄCY


skala 1:5

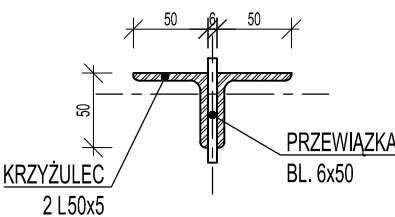

PRZEKRÓJ 1-1

PROJEKTOWANE WZMOCNIENIE

skala 1:5

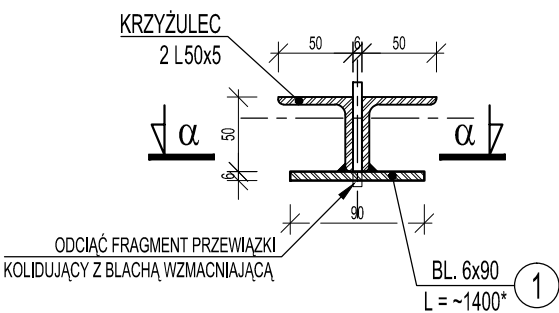

ORIENTACYJNE ZESTAWIENIE STALI

PROFILOWEJ:

BL. 6x90


24 x 1,40 = 33,6 mb

OGÓŁEM

~143 kg

PRZEKRÓJ α-α

skala 1:5

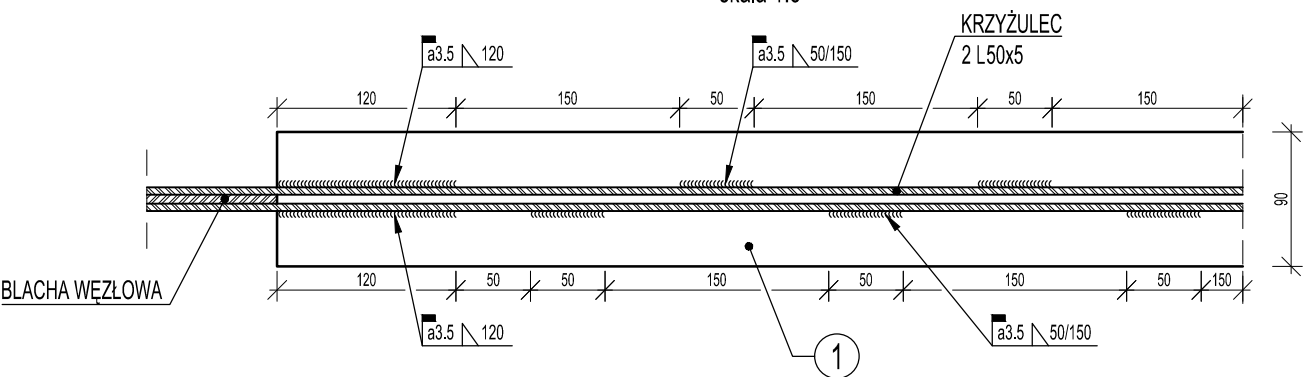

UWAGI:

- *) Długość blachy z poz. "1" dopasować na montażu.
- Zabezpieczenie antykorozyjne wg opisu technicznego.

MATERIAŁY:

STAL:

S235JR

OPRACOWALI:

dr inż. Wiesław KUBISZYN

upr. nr. B-241/94

mgr inż. Marcin OSTROWSKI

upr. nr. PDK/0040/PWQK/14