



PRZĘKRÓJ I-I  
SKALA 1:25

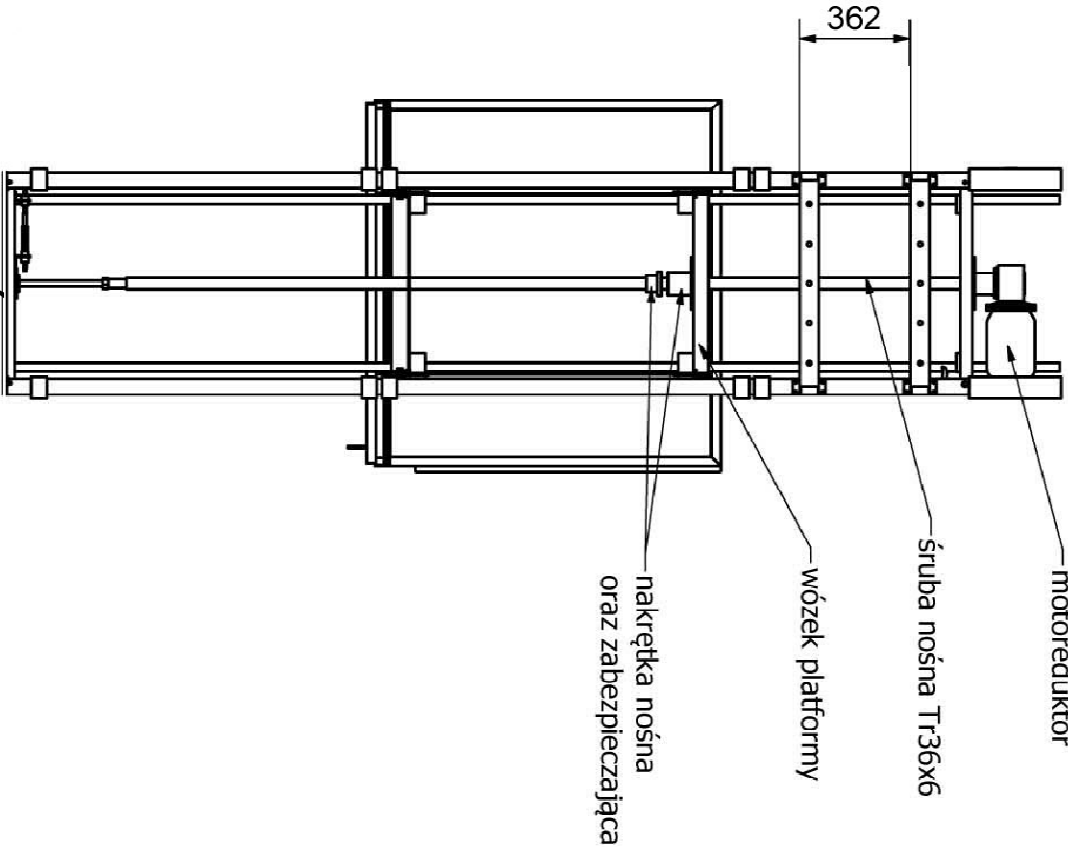

PRZĘKRÓJ II-II  
SKALA 1:25

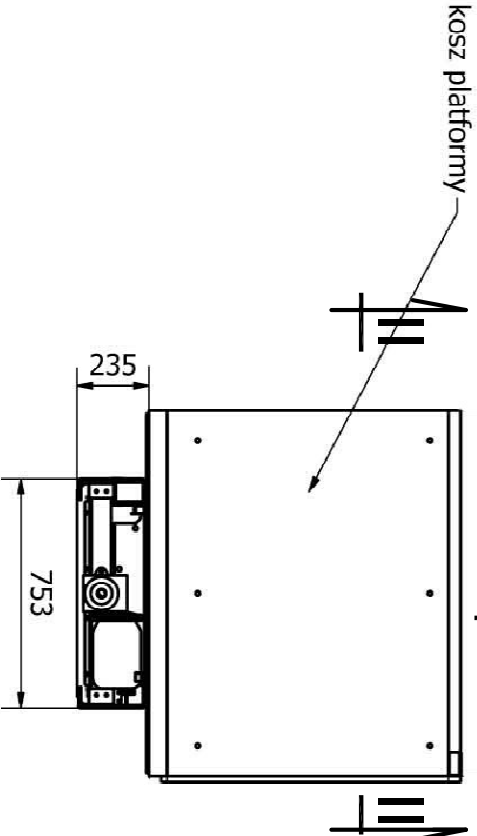

RZUT POZIOMY  
SKALA 1:25

TEMAT	DOBUDOWA ZEWNĘTRZNEJ PLATFORMY (PODNOŚNIKA) DLA OSÓB NIEPEŁNOSPRAWNYCH RUCHOWO DO BUDYNKU DOMU STUDENCKIEGO "IKAR" – W RAMACH ZADANIA INWESTYCYJNEGO PN.: "PRZEBUDOWA – ADAPTACJA POKOI STUDENCKICH DLA OSÓB NIEPEŁNOSPRAWNYCH RUCHOWO W DOMACH STUDENCKICH POLITECHNIKI RZESZOWSKIEJ: "PROMIEŃ-IKAR"				
ADRES	DOM STUDENCKI "IKAR", UL. AKADEMICKA 6, 35–084 RZESZÓW POŁOŻONY NA CZĘŚCI DZ. NR EWID. 1775/91 OBR. 207, GMINA RZESZÓW				
INWESTOR	POLITECHNIKA RZESZOWSKA im. I. ŁUKASIEWICZA, AL. POWSTAŃCÓW WARSZAWY 12, 35–959 RZESZÓW				
NAZWA RYSUNKU	DETAL KONSTRUKCJI PLATFORMY – PRZĘKRÓJ I–I, PRZĘKRÓJ II–II				
FAZA-KONSTRUKCJA	PROJEKT ARCHITEKTONICZNO – WYKONAWCZY				
PROJEKTANT:	INŻ. TERESA WIELGOSZ uprawniony do projektowania w specjalności konstrukcji budowlanych upr. nr:B 127/88	PODPIS			
SPRAWDZIŁA:	INŻ. JERZY FURMAN uprawniony do projektowania w specjalności konstrukcji budowlanych upr. nr: B75/84	PODPIS			
DATA	LISTOPAD 2018	SKALA	1:25	NR RYS.	2K