Widok A-A

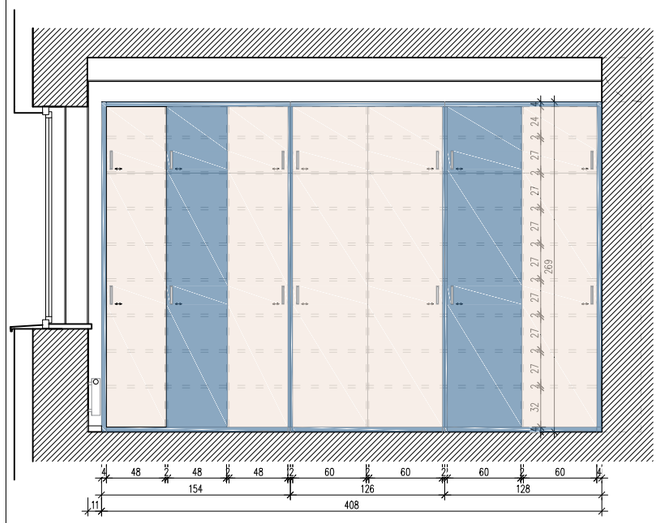

Widok B-B

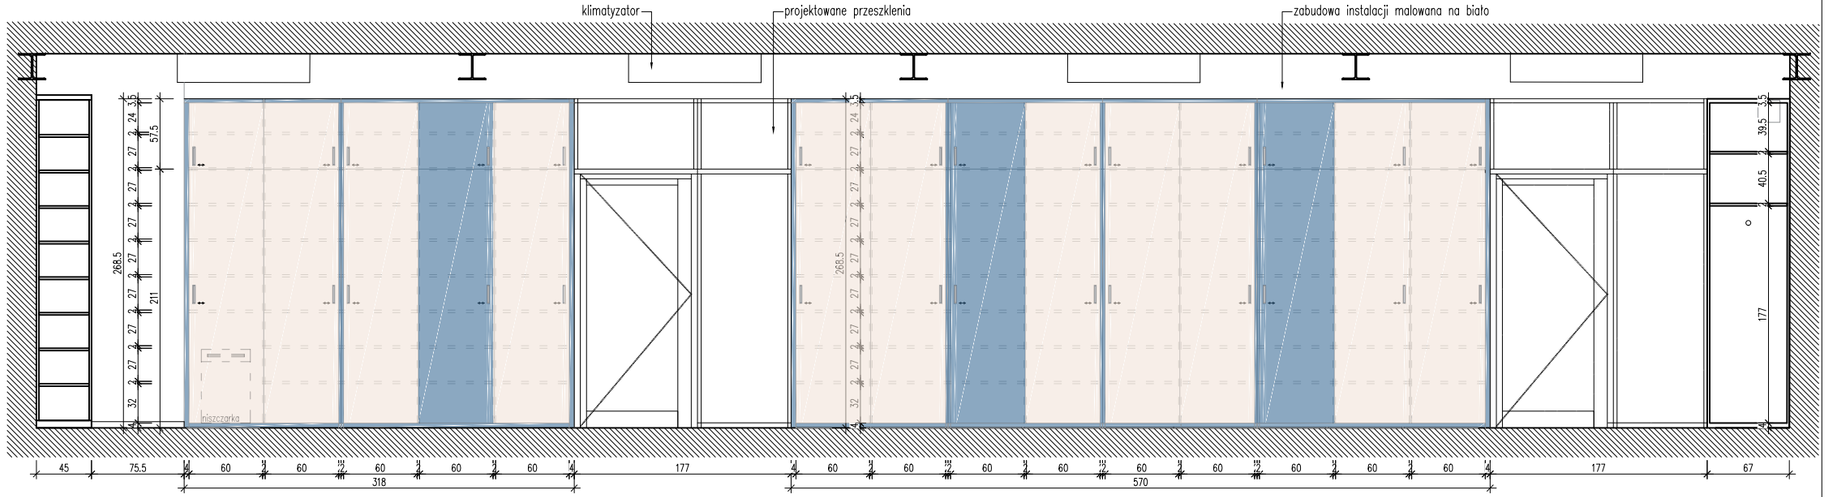

Widok C-C

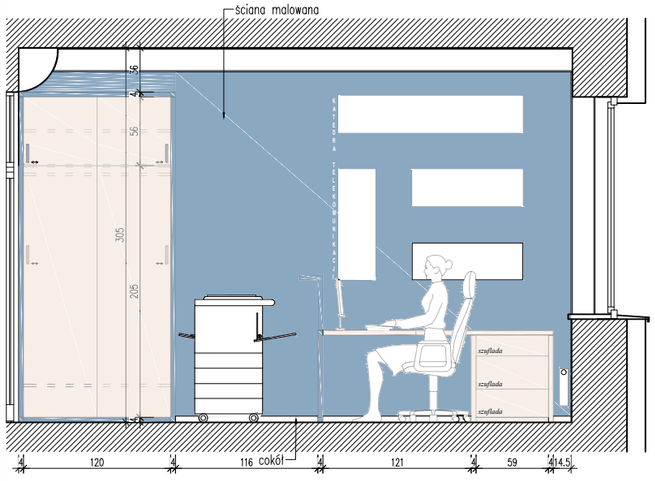

Widok D-D

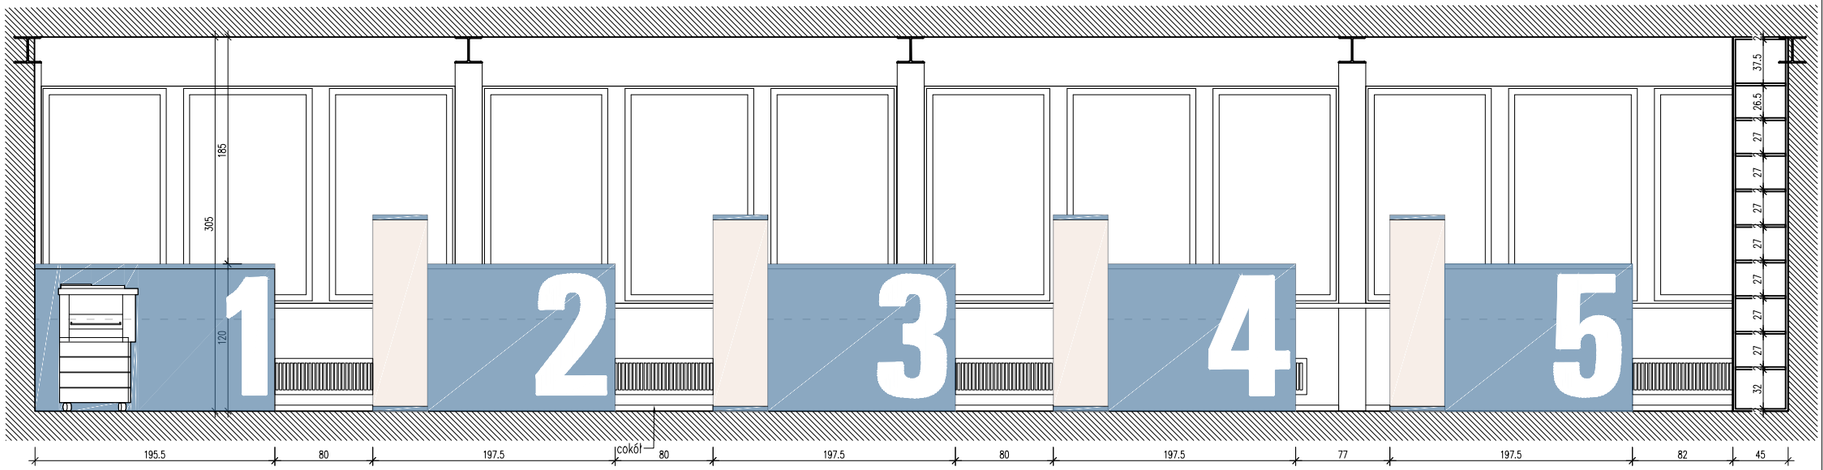

kolor A płyty meblowej

kolor B płyty meblowej

TYTUŁ PROJEKTU: Aranżacja pomieszczeń w budynku dydaktycznym Akademii Górniczo Hutniczej w Krakowie.		NAZWISKO	DATA	PODPIS
TREŚĆ RYSUNKU: Widoki ścian	PZT I ARCH. PROJEKTANT:	mgr inż. arch. Magdalena Listoś upr. nr 38/07/SLOKK/II	09.2019r.	
	PZT I ARCH. OPRACOWANIE:	mgr inż. arch. Magdalena Adamczyk	09.2019r.	
ZLECENIODAWCA: Akademia Górniczo Hutnicza im. Adama Staszica	PROJ. NR: 1910			

ML ARCHITEKCI
WĘGRZCE UL. A9 NR 10
www.mlarchitekci.pl
tel.: 691783793

RYSUNEK				
DATA	SKALA	EDYCJA	SYMBOL	NUMER
WRZESIEŃ 2019	bez skalowo	A	PB	