


I PIĘTRO
SKALA 1:100

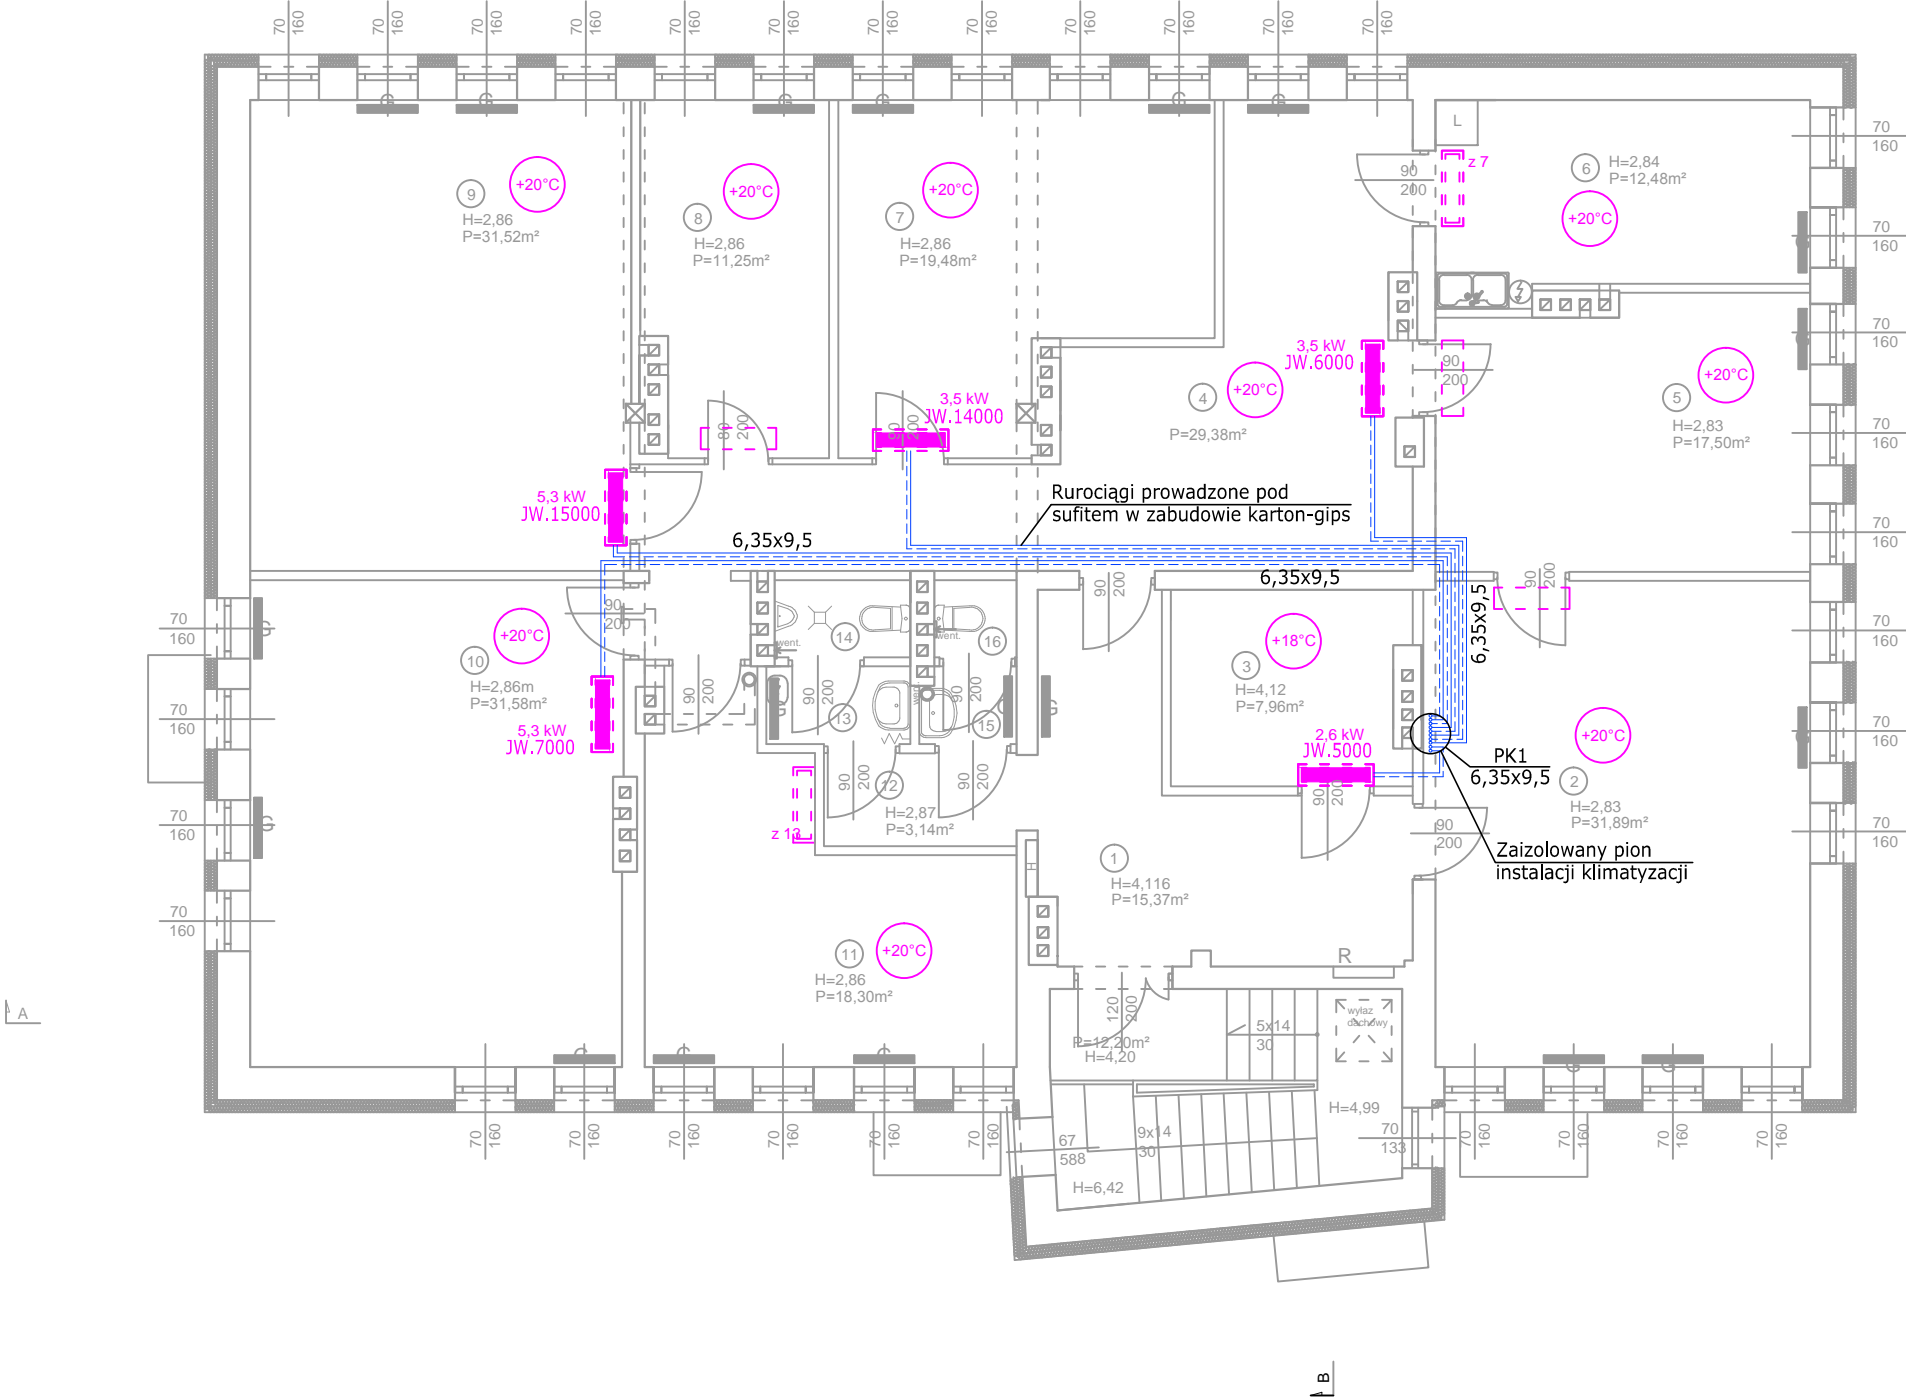

Nr	Pomieszczenie	Powierzchnia m²	Kubatura m³
1.	Komunikacja	15,37	63,32
2.	Biuro	31,89	90,25
3.	Archiwum	7,96	32,80
4.	Sekretariat	29,38	83,15
5.	Biuro	17,50	49,53
6.	Pom. socjalne	12,48	35,44
7.	Biuro	19,48	55,71
8.	Biuro	11,25	32,18
9.	Biuro	31,52	90,15
10.	Biuro	31,58	90,32
11.	Biuro	18,30	52,34
12.	Komunikacja	3,14	9,01
13.	Przedsiónek	1,96	4,90
14.	WC męskie	1,82	4,55
15.	Przedsiónek	1,27	3,18
16.	WC damskie	1,1	2,75
	Klatka schodowa	12,20	2,75
	RAZEM:	248,20	761,92

- LEGENDA:
- [---] istniejąca jednostka wewnętrzna klimatyzatora
 - [---] istniejąca jednostka wewnętrzna klimatyzatora - zmiana miejsca instalacji
 - [---] projektowana jednostka wewnętrzna klimatyzatora
 - PK1 pion klimatyzacji
 - 6,35x9,5 wymiar rury chłodniczej (cieczowej x gazowej) w mm

Uwaga!
Istniejące jednostki wewnętrzne klimatyzacji, po ich instalacji w nowych lokalizacjach należy ponownie podłączyć do obecnie wykorzystywanych jednostek zewnętrznych.
Modernizacja nie wymaga wymiany jednostek zewnętrznych.

WYKONAWCA: W-POL SP. Z O.O. UL. KPT. JANIĘGO 12, 44-200 RYBNIK	NAZWISKO MARCIN NOWICKI	NR UPRAWNIEN SLK/3959/ POOS/11	PODPIS I DATA 14.08.2019r.
INWESTOR: POWIATOWE CENTRUM USŁUG WSPÓLNYCH W KĘDZIERZYNIE-KOŹŁU			
ADRES INWESTYCJI: UL. DAMROTA 30, 47-220 KĘDZIERZYN-KOŹŁE	MONIKA KULIG-NOWICKA		14.08.2019r.
NAZWA OPRACOWANIA: "PRZEBUDOWA I MODERNIZACJA POMIESZCZEŃ POWIATOWEGO CENTRUM USŁUG WSPÓLNYCH W KĘDZIERZYNIE-KOŹŁU WRAZ Z WYPOSAŻENIEM - ETAP I i ETAP II"			
NAZWA RYSUNKU: RZUT I PIĘTRA - Klimatyzacja	SKALA: 1:100	NR RYS.: S.5	
BRANŻA SANITARNIA	STADIUM DOKUMENTACJI PROJEKT WYKONAWCZY		