


ELEWACJA
PÓŁNOCNO-WSCHODNIA
SKALA 1:100

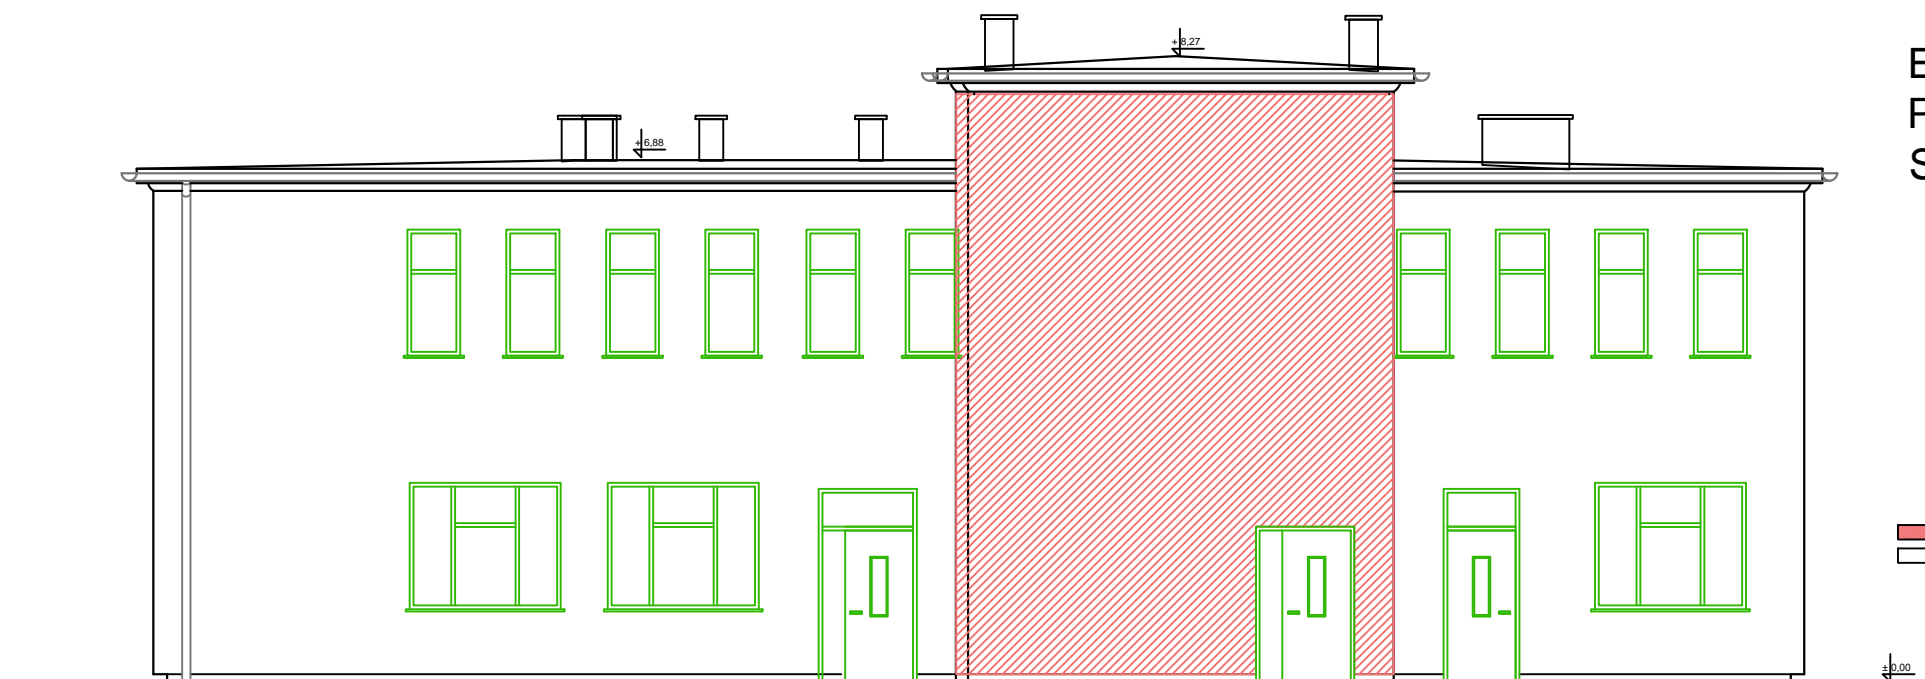

ELEWACJA
POŁUDNIOWO-ZACHODNIA
SKALA 1:100

RAL 3012
RAL 1001

WYKONAWCA: W-POL SP. Z O.O. UL. KPT. JANIEGO 12, 44-200 RYBNIK		NAZWISKO JĘDRZEJ BĄKOWSKI	NR UPRAWNIEN 19/09/ SLOKK	PODPIS I DATA 16.08.2019r.
INWESTOR: POWIATOWE CENTRUM USŁUG WSPÓLNYCH W KĘDZIERZYNIE-KOZŁU				
ADRES INWESTYCJI: UL. DAMROTA 30, 47-220 KĘDZIERZYN-KOZŁE		OPRACOWAŁ: JOANNA WILK		16.08.2019r.
NAZWA OPRACOWANIA: "PRZEBUDOWA I MODERNIZACJA POMIESZCZEŃ POWIATOWEGO CENTRUM USŁUG WSPÓLNYCH W KĘDZIERZYNIE-KOZŁU WRAZ Z WYPOSAŻENIEM - ETAP I i ETAP II"				
NAZWA RYSUNKU: ELEWACJA NE, SW - projektowany				SKALA: 1:100
BRANŻA ARCHITEKTONICZNO - BUDOWLANA		STADIUM DOKUMENTACJI PROJEKT WYKONAWCZY		

NR RYS.
B.11