


1	Sciana zewnętrzna (gr.45cm)
	Tynk cementowo-wapienny
	Mur z pustaków ceramicznych gr.44cm
	Styropian gr.8+8cm
	tynk cementowo-wapienny na siatce

2	Sciana wewnętrzna (gr.12cm)
	farba
	plyta g-k na stelażu stalowym
	wetna mineralna
	plyta g-k na stelażu stalowym
	farba

3	Podłoga na gruncie (gr.27cm)
	Płytki ceramiczne na kleju
	Jastrych zbrojony gr. 6cm
	Folia PE
	Styropian XPS gr. 10cm
	Folia PE
	Płyta żelbetowa gr. 15cm
	Hydroizolacja z dyspersją bitumiczną
	Chudy beton gr. 5cm
	Podsyпка piaskowa zagęszczona
	Grunt rodzimy

4	Strop (35 cm)
	Płytki ceramiczne na kleju
	wylewka betonowa 5cm
	Folia PE
	Styropian XPS gr. 5cm
	Folia PE
	Strop ceramiczny 23cm
	tynk zbrojony siatką

5	Dach
	Papa termozgrzewalna
	Papa podkładowa
	warstwa podkrowa
	granulat z wełny mineralnej gr. 35cm
	żużel
	strop żelbetowy

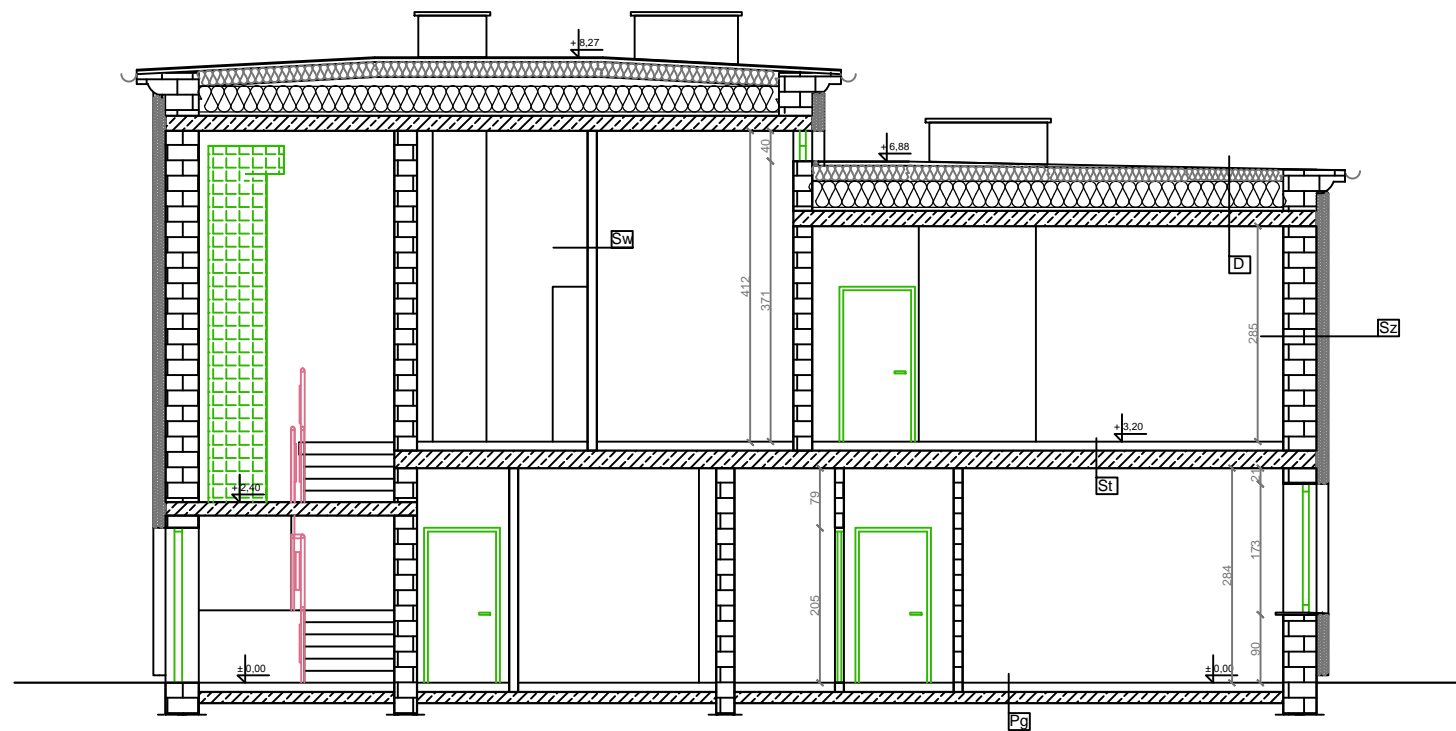

WYKONAWCA:	NAZWISKO	NR UPRAWNIEN	PODPIS I DATA
W-POL SP. Z O.O. UL. KPT. JANIEGO 12, 44-200 RYBNIK	JĘDRZEJ BĄKOWSKI	19/09/ SLOKK	06.08.2019r.
INWESTOR:			06.08.2019r.
POWIATOWE CENTRUM USŁUG WSPÓLNYCH W KĘDZIERZYNIE-KOZŁU	PIOTR WIECZOREK	147/49	
ADRES INWESTYCJI:			06.08.2019r.
UL. DAMROTA 30, 47-220 KĘDZIERZYN-KOZŁE	JOANNA WILK		
NAZWA OPRACOWANIA:			
"PRZEBUDOWA I MODERNIZACJA POMIESZCZEŃ POWIATOWEGO CENTRUM USŁUG WSPÓLNYCH W KĘDZIERZYNIE-KOZŁU WRAZ Z WYPOSAŻENIEM - ETAP I i ETAP II"			
NAZWA RYSUNKU:			SKALA: NR RYS:
PRZEKRÓJ A-A I B-B - stan projektowany			1:100 B.9
BRANŻA	STADIUM DOKUMENTACJI		PROJEKT BUDOWLANY
KONSTRUKCYJNO - BUDOWLANA			