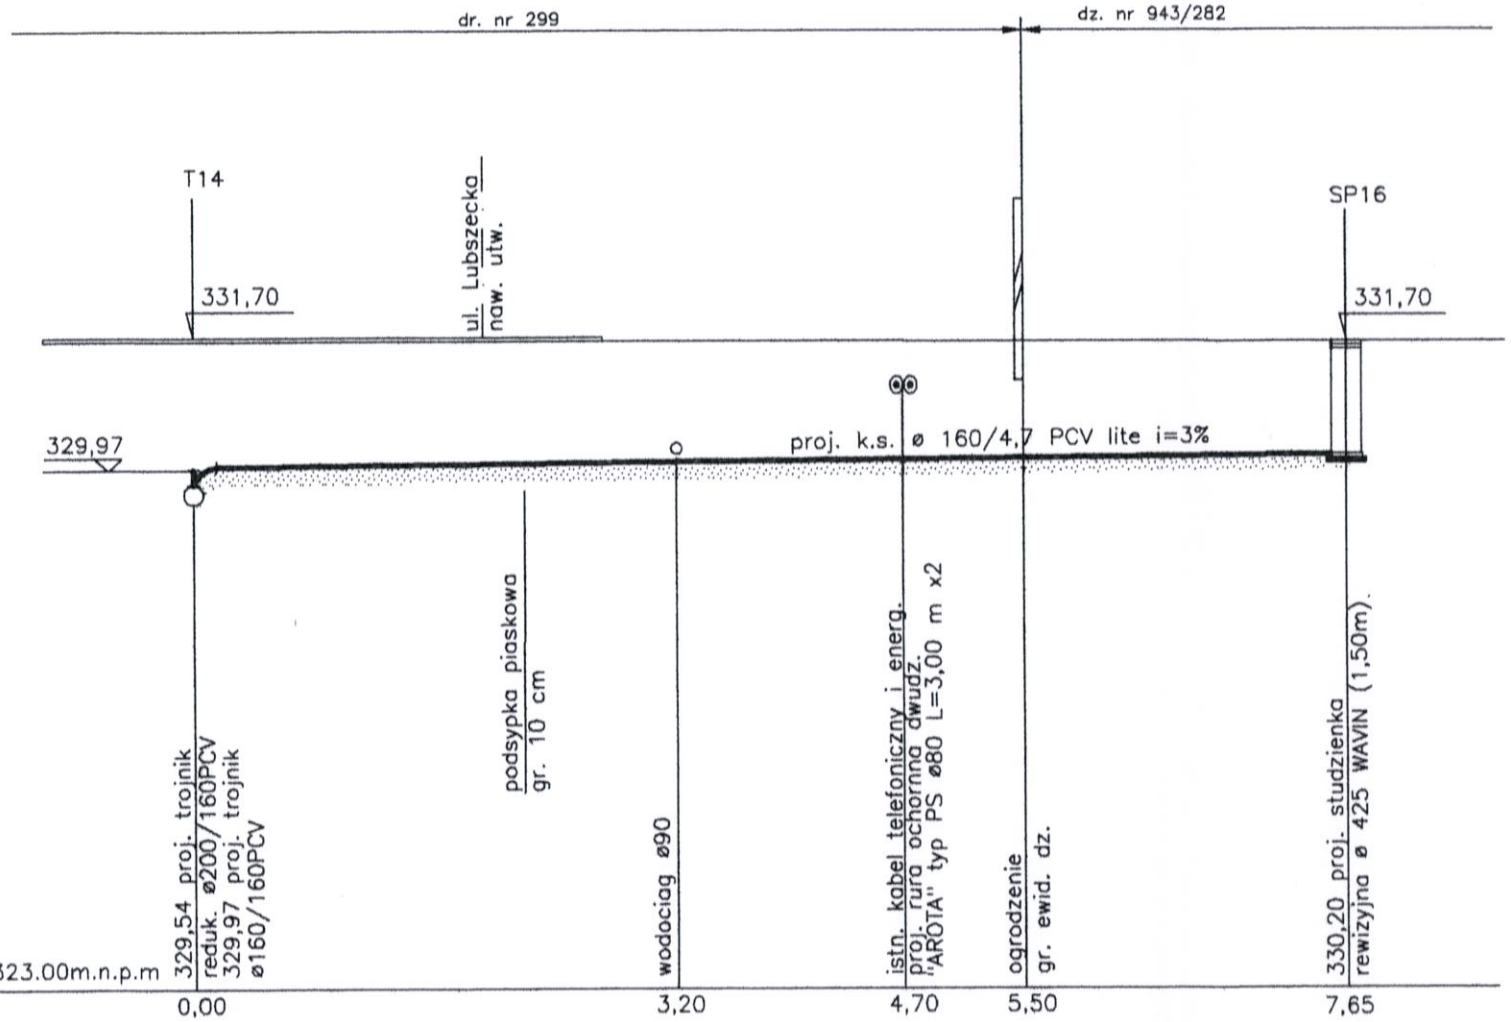

skala 1:500

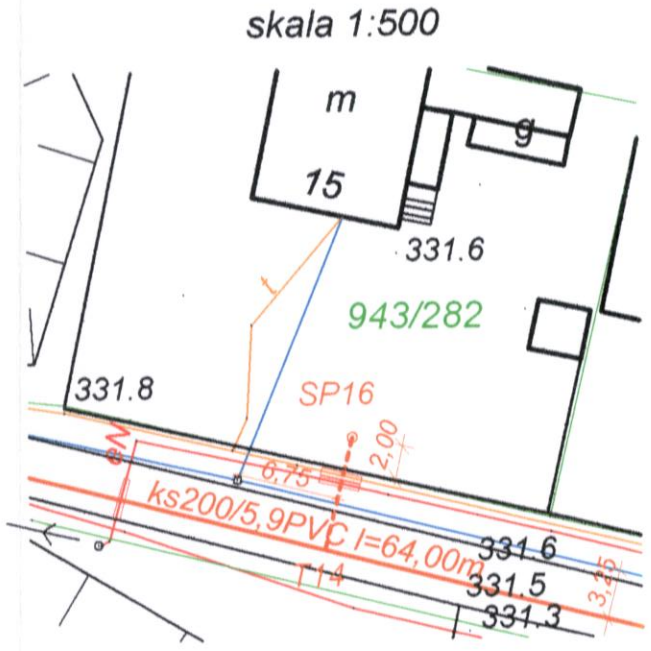

PROFIL PODLUZNY PRZYLACZY KANALIZACJI SANITARNEJ 1:100/50

bud. mieszk. nr 15 (ul. Lubszecka)

BIURO USLUGOWO-HANDLOWE "WOD-BUD" S.C. 42-100 KLOBUCK UL. PARKOWA 4A TEL.(34)3171848, 601063297(94)			
Rodzaj dokumentacji	Projekt budowlano-wykonawczy uzbrojenia terenu: budowa przylaczy kanalizacji sanitarnej oraz odcinka sieci kanalizacji sanitarnej wraz z przylaczem cisn. w m. Babienica ul. Wolnosci i ul. Lubszecka.		
Inwestor	GMINA WOZNIKI ul. Rynek 11, 42-289 Wozniki		
Tresc	Profil podluzny przylacza kanalizacji sanitarnej SP16		
Opracowal	STANISLAW SOLUCH Upraw. do kierowania i nadzorowania w zakresie robat instalacyjnych i sieci sanit. Upr. Nr Nt-83861/31/78 Upr. Nr UAN-VIII-83861/84/85	Rys. nr	10.17
		Skala	1:100/50
		Podpis	Data
			12.2014r.
Projektowal	mrg inz. LUKASZ MIRCZAK upr. nr: SLK/1059/PWOS/05		12.2014r.
Sprawdzil	mrg inz. ANDRZEJ BORKOWSKI upr. nr: SLK/1453/PWOS/06		12.2014r.