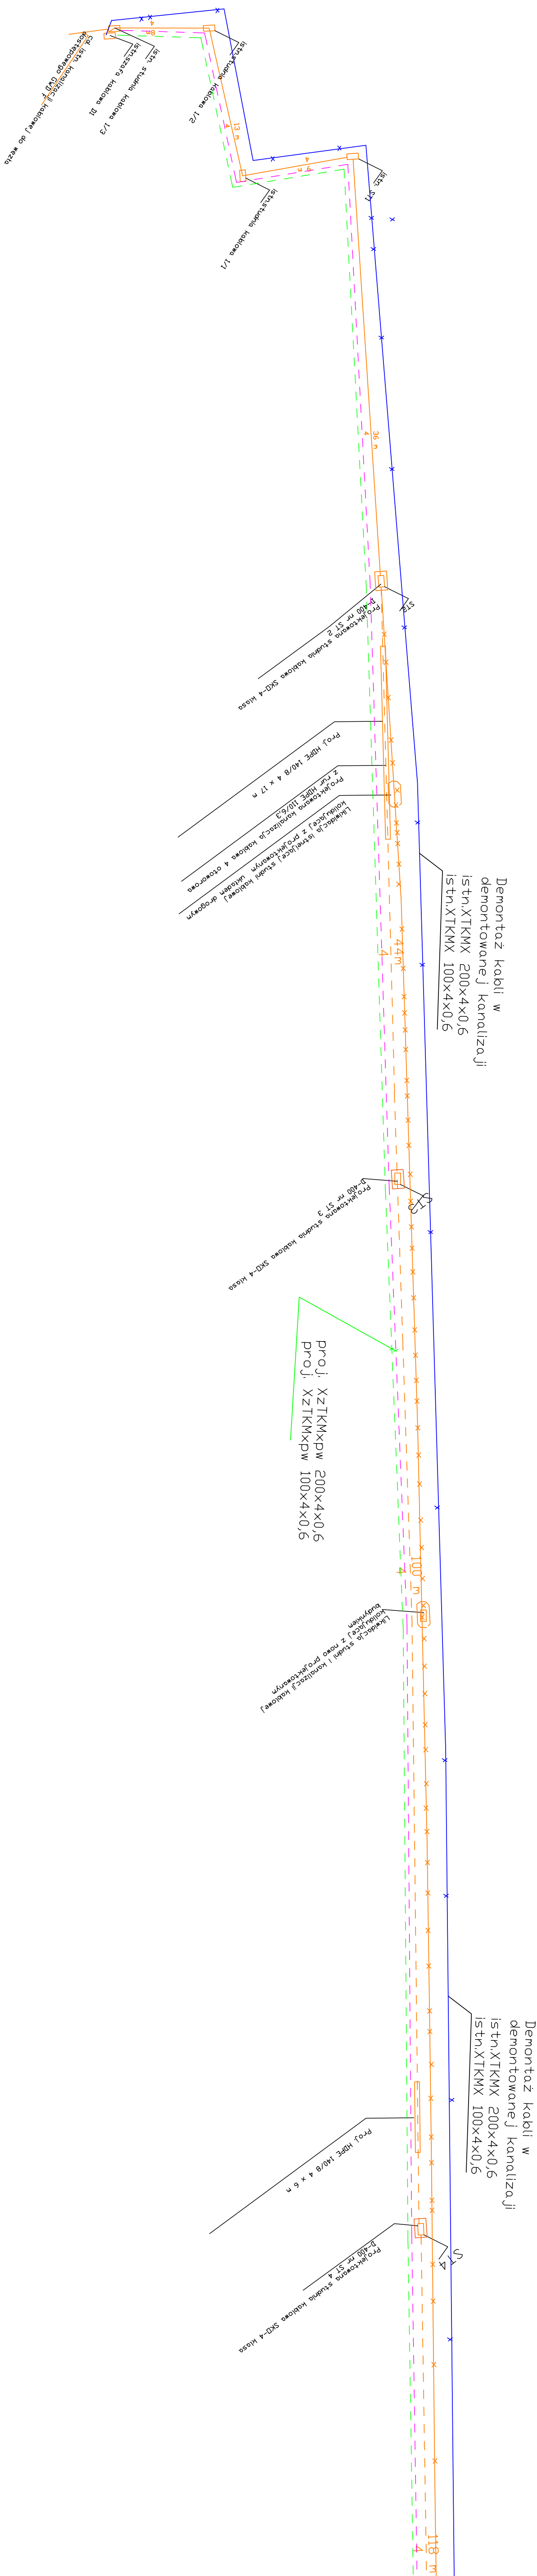
cd. istn. kanalizacji kablowej do węzła dostępowego GWD F
istn.szafa kablowa DI
istn. studnia kablowa 1/3
istn.studnia kablowa 1/2
istn.studnia kablowa 1/1
istn. ST1
8 m
4
13 m
4
9 m
4
36 m
4
ST2
Projektowana studnia kablowa SKD-4 klasa D-400 nr ST 2
Proj. HDPE 140/8 4 x 17 m
Projektowana kanalizacja kablowa 4 otworowa z rur HDPE 110/6,3
Likwidacja istniejącej studni kablowej kolidującej z projektowanym układem drogowym
Demontaż kabli w demontowanej kanalizacji istn.XTKMX 200x4x0,6 istn.XTKMX 100x4x0,6
44 m
4
ST3
Projektowana studnia kablowa SKD-4 klasa D-400 nr ST 3
proj. XzTKMxpw 200x4x0,6
proj. XzTKMxpw 100x4x0,6
100 m
4
Likwidacja studni i kanalizacji kablowej kolidującej z nowo projektowanym budynkiem
Demontaż kabli w demontowanej kanalizacji istn.XTKMX 200x4x0,6 istn.XTKMX 100x4x0,6
Proj. HDPE 140/8 4 x 6 m
ST4
Projektowana studnia kablowa SKD-4 klasa D-400 nr ST 4
118 m
4


Demontaż kabli
istn.XTKMX 200x4x0,6
istn.XTKMX 100x4x0,6
ST5
6,2m
0,43m
80 m
4
Likwidacja istniejącej studni przelotowej kolidującej z proejktowannym układem drogowym
Likwidacja istniejącej studni przelotowej kolidującej z projektowannym układem drogowym
Projektowana studnia kablowa SKO-4 klasa D-400 nr ST 5
Obudowa istniejącej trasy z płyt typy PK-1
proj. XzTKMxpw 200x4x0,6
proj. XzTKMxpw 100x4x0,6
istn.S-0
proj. ZR-01
proj. ZR-02
istn.XTKMX 200x4x0,6
istn.XTKMX 100x4x0,6

UWAGI :

WSZYSTKIE NAZWY UŻYTE W PROJEKCIE STANOWIĄ INFORMACJĘ O PARAMERTRACH URZĄDZEŃ I MATERIAŁÓW. WYKONAWCA PRZED WBUDOWANIEM PRZEDSTAWI KARTY MATERIAŁOWE Z ZAŁĄCZENIEM WSZELKICH DOKUMENTÓW POTWIERDZAJĄCYCH ICH PARAMETRY TECHNICZNE I HIGIENICZNE. MATERIAŁY I URZĄDZENIA INNE NIŻ UŻYTE W PROJEKCIE PODLEGAJA AKCEPTACJI GŁÓWNEGO PROJEKTANTA ORAZ WYMAGAJĄ SPORZĄDZENIA DOKUMENTACJI ZAMIENNEJ KTÓRA PODLEGA UZGODNIENIU Z GŁÓWNYM PROJEKTANTEM

INWESTYCJA:

BUDOWA BUDYNKU LABORATORYJNO
- BIUROWO - WARSZTATOWEGO
I OBIEKTÓW TOWARZYSZĄCYCH

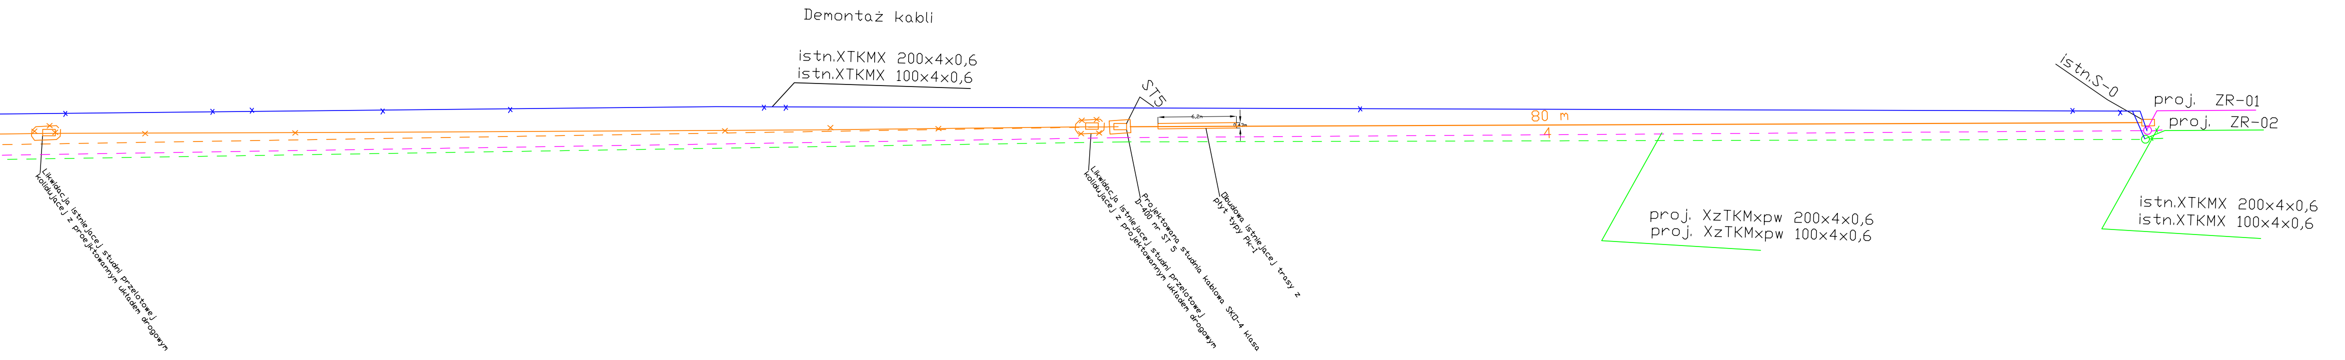NR PROJEKTU: **116**

ADRES INWEST.:
ul. Roberta de Plelo, działka nr ew. 41 ob. 073,
jednostka ewidencyjna Gdańsk

INWESTOR:
Instytut Morski
ul. Długi Targ 41/42, Gdańsk 80-830

BRANZA: ELEKTRYCZNA

FAZA: PROJEKT WYKONAWCZY

DATA: 07 - 2017 r.

PAS PROJEKT

PAS PROJEKT Sp. z o.o.
ul. Plantowa 5;
05-830 Nadarzyn
TEL. (022) 739-90-25,FAX (022)739-79-06 www.pasprojekt.com

ZESPÓŁ AUTORSKI:	IMIĘ I NAZWISKO	NR UPR.:	PODPIS:
PROJEKTOWAŁ:	inż. Leszek Stułka	B-TP/07/94 upr.bud. do proj. w spec. telekomunikacja przewodowa - wykonywanie samodzielnej funkcji	
OPRACOWANIE:	mgr inż. Michał Sośniak		
SPRAWDZIŁ:	mgr inż. Grzegorz Giermakowski	WSB/02477/04/U upr.bud. do proj. w spec. instalacyjnych w telekomunikacji przewodowej bez ograniczeń	

UWAGA: PROJEKT CHRONIONY PRAWEM AUTORSKIM. PROJEKT ARCHITEKTONICZNY JEST PROJEKTEM NADRZĘDNYM! WSZYSTKIE ROZBIEŻNOŚCI Z PROJEKTAMI BRANŻOWYMI SKONSULTOWAĆ Z PROJEKTANTEM GENERALNYM PRZED WYBUDOWANIEM !

RODZAJ RYSUNKU:
Schemat

TREŚĆ RYSUNKU:
Schemat przebudowy kabli miedzianych

SKALA: 1:100

NR.RYSUNKU: *PAS-116-PW-ITE-PRZY-SCH-01*

REWIZJA: *0*