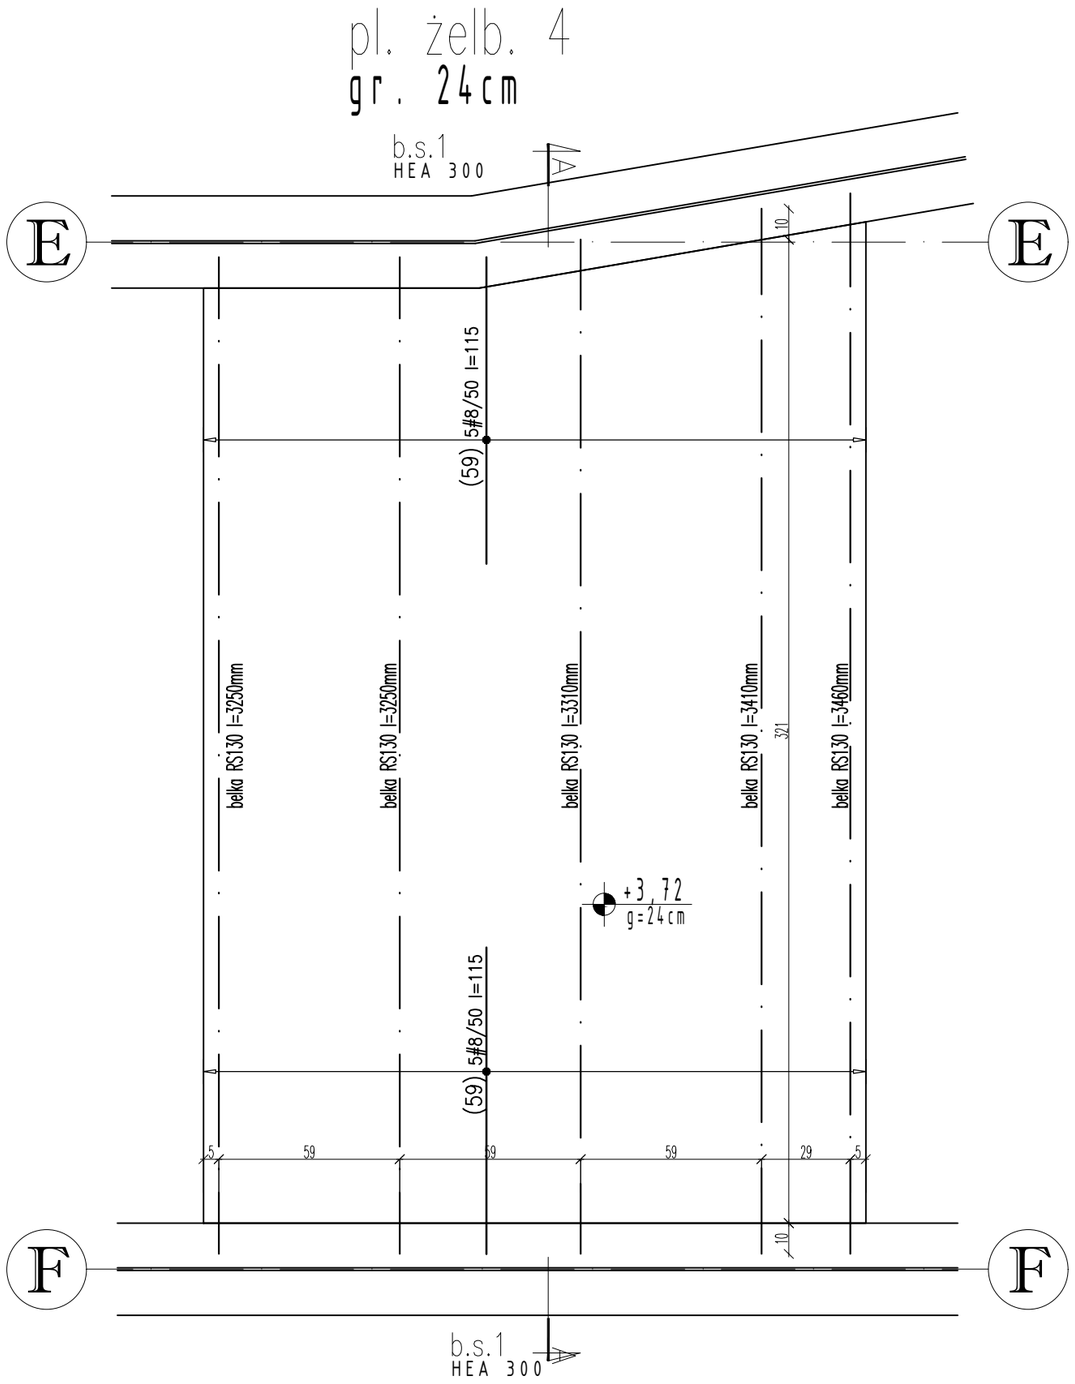

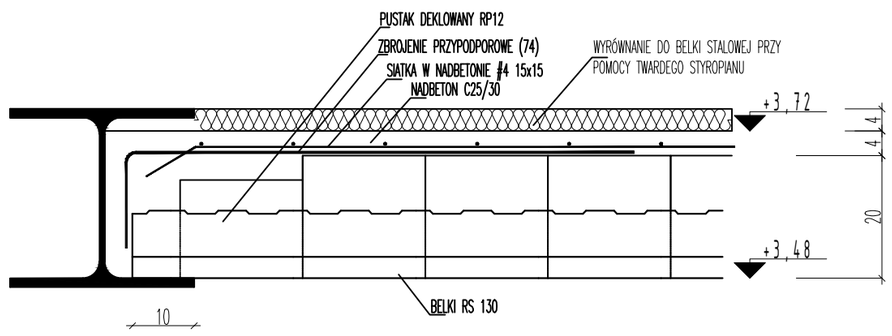

A—A
skala 1:10

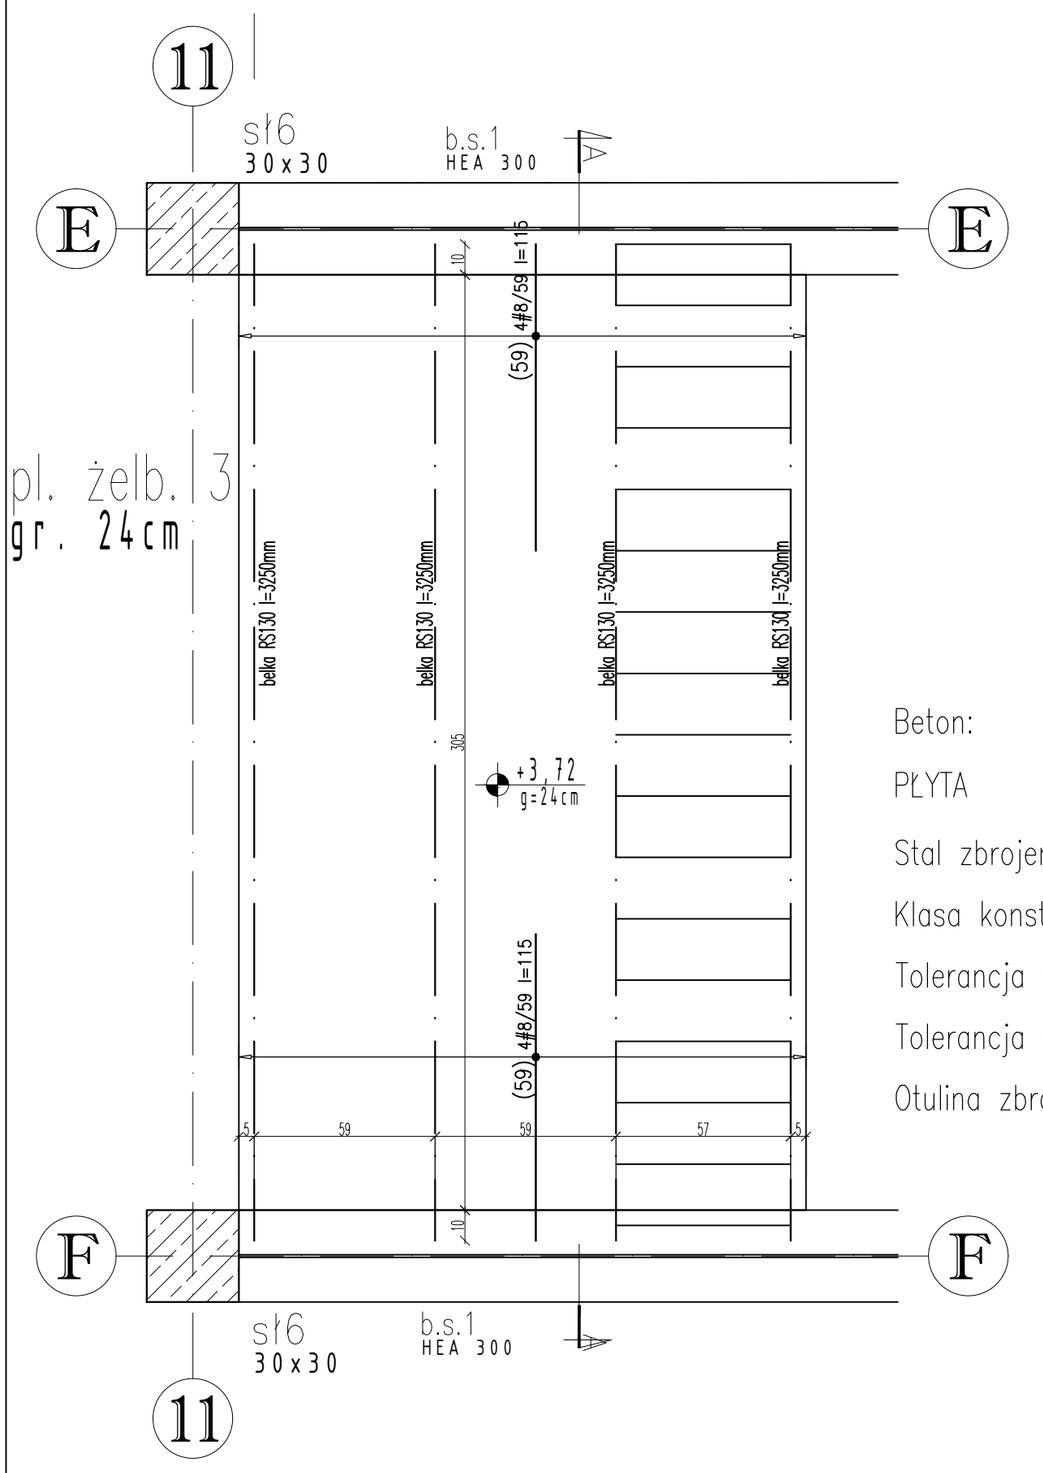

(59) 4#8/59 l=115

150 | 1000

UWAGI GENERALNE:

1. Niniejszy dokument należy rozpatrywać wraz z opracowaniami innych branż.
2. Roboty prowadzić zgodnie z opisem technicznym.

UWAGI SZCZEGÓŁOWE:

1. PRZED PRZYSTĄPIENIEM DO PRAC BEZWZGLĘDNIE NALEŻY SPRAWDZIĆ WYMIARY. W RAZIE STWIERDZENIA RÓŻNICY MIĘDZY ZAŁOŻENIAMI PROJEKTOWYMI, A STANEM FAKTYCZNYM BEZZWŁOCZNIE POWIADOMIĆ PROJEKTANTA.
2. DŁUGOŚĆ ZAKŁADU MIN. 40ø LUB WG RYSUNKU.
3. DŁUGOŚĆ PRĘTA MIERZONA PO ZEWNĘTRZNYCH KRAWĘDZIACH, WYMIAR STRZEMIENIA PO WEWNĘTRZNYCH.
4. STARTETY OSADZIĆ W FUNDAMENTACH PRZED ZABETONOWANIEM.
5. KSZTAŁT ZBROJENIA DOPASOWAĆ W SZALUNKU.
6. ZMIENIAĆ POZYCJE HACZYKÓW STRZEMION W KAŻDYM KOLEJNYM PRĘCIE.
7. ZROJENIE BLIŻSZE SPODU/GÓRY O NR: 32; 33; 31; 30; 48; 47; 49; 50

±0,00 = 2,44m n.p.m.

Beton:

PŁYTA	C25/30
Stal zbrojeniowa:	A–IIIN (B500sp)
Klasa konstrukcji:	S4
Tolerancja wymiaru elementów:	±5mm
Tolerancja wykonania zbrojenia:	±10mm
Otulina zbrojenia	25mm

UWAGI :

WSZYSTKIE NAZWY UŻYTE W PROJEKCIE STANOWIĄ INFORMACJĘ O PARAMERTRACH URZĄDZEŃ I MATERIAŁÓW. WYKONAWCA PRZED WBUDOWANIEM PRZEDSTAWI KARTY MATERIAŁOWE Z ZAŁĄCZENIEM WSZELKICH DOKUMENTÓW POTWIERDZAJĄCYCH ICH PARAMETRY TECHNICZNE I HIGIENICZNE. MATERIAŁY I URZĄDZENIA INNE NIŻ UŻYTE W PROJEKCIE PODLEGAJA AKCEPTACJI GŁÓWNEGO PROJEKTANTA ORAZ WYMAGAJĄ SPORZĄDZENIA DOKUMENTACJI ZAMIENNEJ KTÓRA PODLEGA UZGODNIENIU Z GŁÓWNYM PROJEKTANTEM

INWESTYCJA:	NR PROJEKTU:
BUDOWA BUDYNKU LABORATORYJNO - BIUROWO - WARSZTATOWEGO I OBIEKTÓW TOWARZYSZĄCYCH	**116**

ADRES INWEST.:
ul. Roberta de Plelo, działka nr ew. 41 ob. 073, jednostka ewidencyjna Gdańsk

INWESTOR:
Instytut Morski
ul. Długi Targ 41/42, Gdańsk 80-830

BRANZA:	KONSTRUKCJA
FAZA:	PROJEKT WYNONAWCZY
DATA:	04 - 2017 r.

PAS PROJEKT
PAS PROJEKT ARCHI STUDIO
ul. Plantowa 5;
05-830 Nadarzyn
TEL. (022) 739-90-25,FAX (022)739-79-06 www.pasprojekt.com

ZESPÓŁ AUTORSKI:	IMIĘ I NAZWISKO	NR UPR.:	PODPIS:
PROJEKTOWAŁ:	mgr inż. Marcin Polak	LUB/0202/POOK/13 upr. bud. w specjalności konstr-bud. do projektowania bez ograniczeń	
OPRACOWANIE:			
SPRAWDZIŁ:	mgr inż. Ireneusz Bielczenko	1067/EI/86 upr. bud. w specjalności konstr-bud. do projektowania bez ograniczeń	

UWAGA: PROJEKT CHRONIONY PRAWEM AUTORSKIM. PROJEKT ARCHITEKTONICZNY JEST PROJEKTEM NADRZĘDNYM! WSZYSTKIE ROZBIEŻNOŚCI Z PROJEKTAMI BRANŻOWYMI SKONSULTOWAĆ Z PROJEKTANTEM GENERALNYM PRZED WYBUDOWANIEM !

RODZAJ RYSUNKU:
ZBROJENIE

TREŚĆ RYSUNKU:
Zbrojenie płyty żelbetowej 3 i 4

SKALA:
1:50
1:20

NR.RYSUNKU:
PAS-116-PW-K-ZBR-PL-D-03

REWIZJA:
-

WYKAZ STALI ZBROJENIOWEJ

Obiekt:
IM Gdańsk
Zbroj. pl. żelb
Dozbrojenie nad belkami

Rys. dozbr. pl. 3 i 4
Nr rys. ZBR–PD–D–03
Strona 1
Data 2017.05.28
Wyk R.Księżak

Nr	ø [mm]	Klasa stali	Gat. stali	Sztuk	Kształt [cm]	Długość [cm]	Długość całkowita [m] 12					
59	#12	AIII–N	B500sp	18	15 — 100	115	20.7					
					Długość ogółem [m]		20.7					
					Ciężar 1mb [kg]		0.888					
					Ciężar ogółem [kg]		18.4					
					Ciężar wg klas stali [kg]	(AIII–N)	18.4					
					Ciężar razem [kg]							18.4